

**ROMÂNIA**  
**JUDEȚUL HUNEDOARA**  
**CONSILIUL JUDEȚEAN**

**HOTĂRÂREA NR.195 din 4 august 2023**  
**privind solicitarea trecerii unor sectoare de drum din tronsonul drumului județean**  
**DJ687E: Hunedoara-Teliucu Inferior-Ghelari-Bunila-Vadu Dobrii de la km 0+000 la**  
**km 2+015, din domeniul public al Municipiului Hunedoara în domeniul public al**  
**Județului Hunedoara**

**CONSILIUL JUDEȚEAN HUNEDOARA;**

Având în vedere proiectul de hotărâre nr.200/2023 inițiat de președintele Consiliului Județean Hunedoara, domnul Laurențiu Nistor, referatul de aprobare nr. 16784/2023, raportul de specialitate nr.16786/2023 al Serviciului administrarea domeniului public și privat, agenți economici, monitorizarea serviciilor de utilități publice din cadrul aparatului de specialitate al consiliului județean, avizul nr.525/2023 al Comisiei de studii, prognoze economico-sociale, buget, finanțe, administrarea domeniului public și privat al județului și avizul nr.526/2023 al Comisiei juridică, apărarea ordinii publice, respectarea drepturilor omului și a libertăților cetățenești;

Potrivit art. 2 alin (3), art. 7alin. (1), art. 11, alin.(1), din Ordonanța Guvernului nr. 43/1997 privind regimul drumurilor, republicată, cu modificările și completările ulterioare;

În temeiul art. 173 alin. (1) lit. d) și alin.(5) lit. l), art.196 alin. (1) lit.a), art. 286, alin(3) și art. 294 alin. (3) din Ordonanța de urgență a Guvernului nr.57/2019 privind Codul administrativ, cu modificările și completările ulterioare;

**HOTĂRĂȘTE :**

**Art.1.** - Se aprobă solicitarea trecerii unor sectoare de drum din tronsonul drumului județean DJ687E: Hunedoara-Teliucu Inferior-Ghelari-Bunila- Vadu Dobrii, de la km 0+000 la km 2+015, din domeniul public al Municipiului Hunedoara în domeniul public al Județului Hunedoara, identificat prin nr. topo 76524-UAT Hunedoara și având o suprafață de 5824mp, potrivit anexei - Plan de amplasament și delimitare a imobilului, care face parte integrantă din prezenta.

**Art.2.(1)-** Prezenta se comunică: Instituției Prefectului - Județul Hunedoara, Primăriei Municipiului Hunedoara și Serviciului Administrarea Domeniului Public și Privat, Agenți Economici, Monitorizarea Serviciilor de Utilități Publice, Serviciul Investiții, Serviciului administrare drumuri din cadrul aparatului de specialitate al Consiliului Județean Hunedoara prin grija Serviciului administrație publică locală, relații publice din cadrul aparatului de specialitate al Consiliului Județean Hunedoara.

(2). - Prezenta poate fi contestată în termenul și condițiile Legii nr.554/2004 a contenciosului administrativ, cu modificările și completările ulterioare.

**PRESEDINTE,**  
**Laurentiu Nistor**



**CONTRASEMNEAZĂ:**  
**SECRETAR GENERAL AL JUDEȚULUI,**  
**Daniel Dan**

**ANEXA**  
la Hotărârea Consiliului Județean Hunedoara nr. 195/2023

Prezenta anexă conține 1 filă

**PREȘEDINTE,**  
Laurențiu NISTOR




**CONTRASEMNEAZĂ:**  
**SECRETAR GENERAL AL JUDEȚULUI,**  
Daniel DAN

Întocmit,  
Dănilă Sorin

# Plan de amplasament si delimitare a imobilului cu propunerea de dezlipire

SCARA 1:1000

Nr. cadastral	Suprafata masurata a imobilului (mp)	Adresa imobilului
70956	6621	Loc. Hunedoara, Str. Elisabeta Margineanu, Jud. Hunedoara
Nr. Carte Funciara		Unitate Administrativ Teritoriala (UAT)
70956		HUNEDOARA

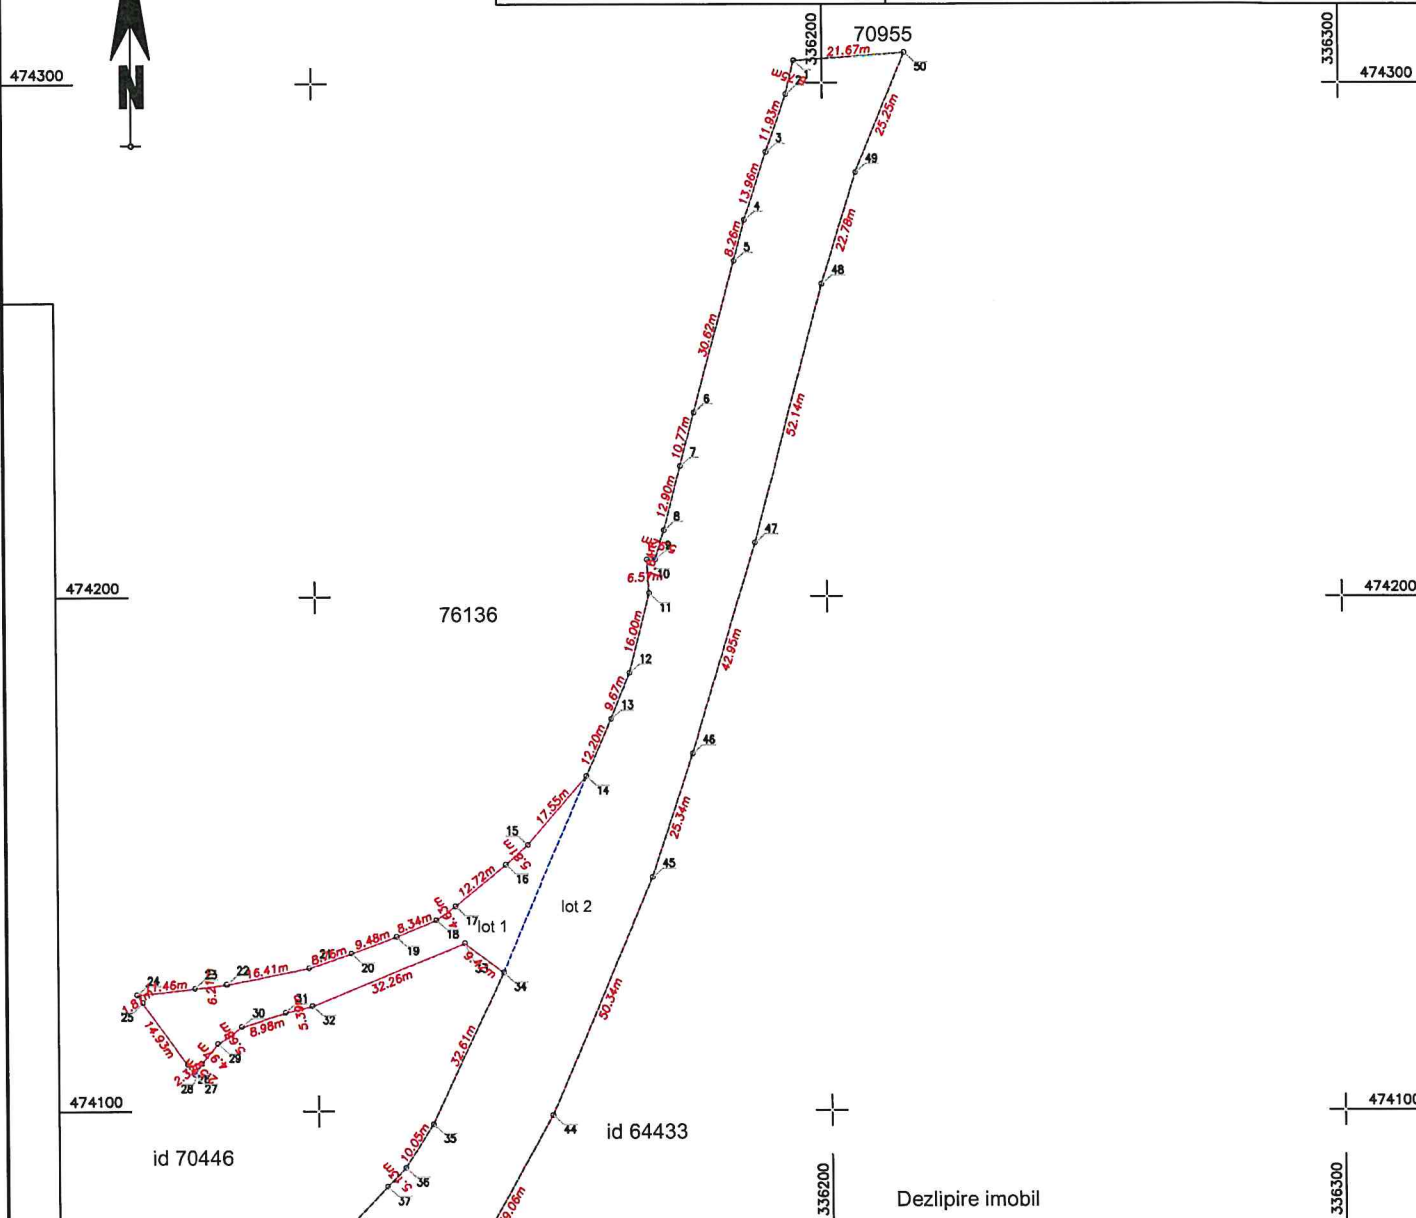

Situatia actuala (inainte de dezlipire)				Situatia viitoare (dupa dezlipire)			
Nr. cad.	Suprafata [mp]	Categ. folosinta	Descrierea imobilului	Nr. cad.	Suprafata [mp]	Categ. folosinta	Descrierea imobilului
70956	6621	DR	Tronson drum-Strada Elisabeta Margineanu, intravilan, neimprejmuit.	76523	797	DR	Tronson drum - Strada Elisabeta Margineanu, intravilan, neimprejmuit - lot 1
				76524	5824	DR	Tronson drum-Strada Elisabeta Margineanu, intravilan, neimprejmuit - lot 2
Total	6621				6621		

Executant:  
 Executant: LINGURAR OANA-KARINA  
 Aut. CATEGORIA C, RO-HD-F, NR. 0237  
 Confirma executarea masuratoriilor teren, corectitudinea intocmirii documentelor cadastrale si corespundenta acestora cu realitatea din teren  
**OANA KARINA**  
**LINGURAR**  
 Data: 2023.07.24  
 14:32:27 +03'00'

Inspector  
**25979**  
 Confirm introducerea imobilului in baza de date integrata si atribuirea numarului cadastral  
**Dan Ioan Farcas**  
 Date: 2023.07.25  
 14:51:52 +03'00'

Data: 21.07.2023