PLAN DE SITUATIE

– ZONA SPITALUL JUDETEAN DIN MUNICIPIUL DEVA –

scara 1:1000

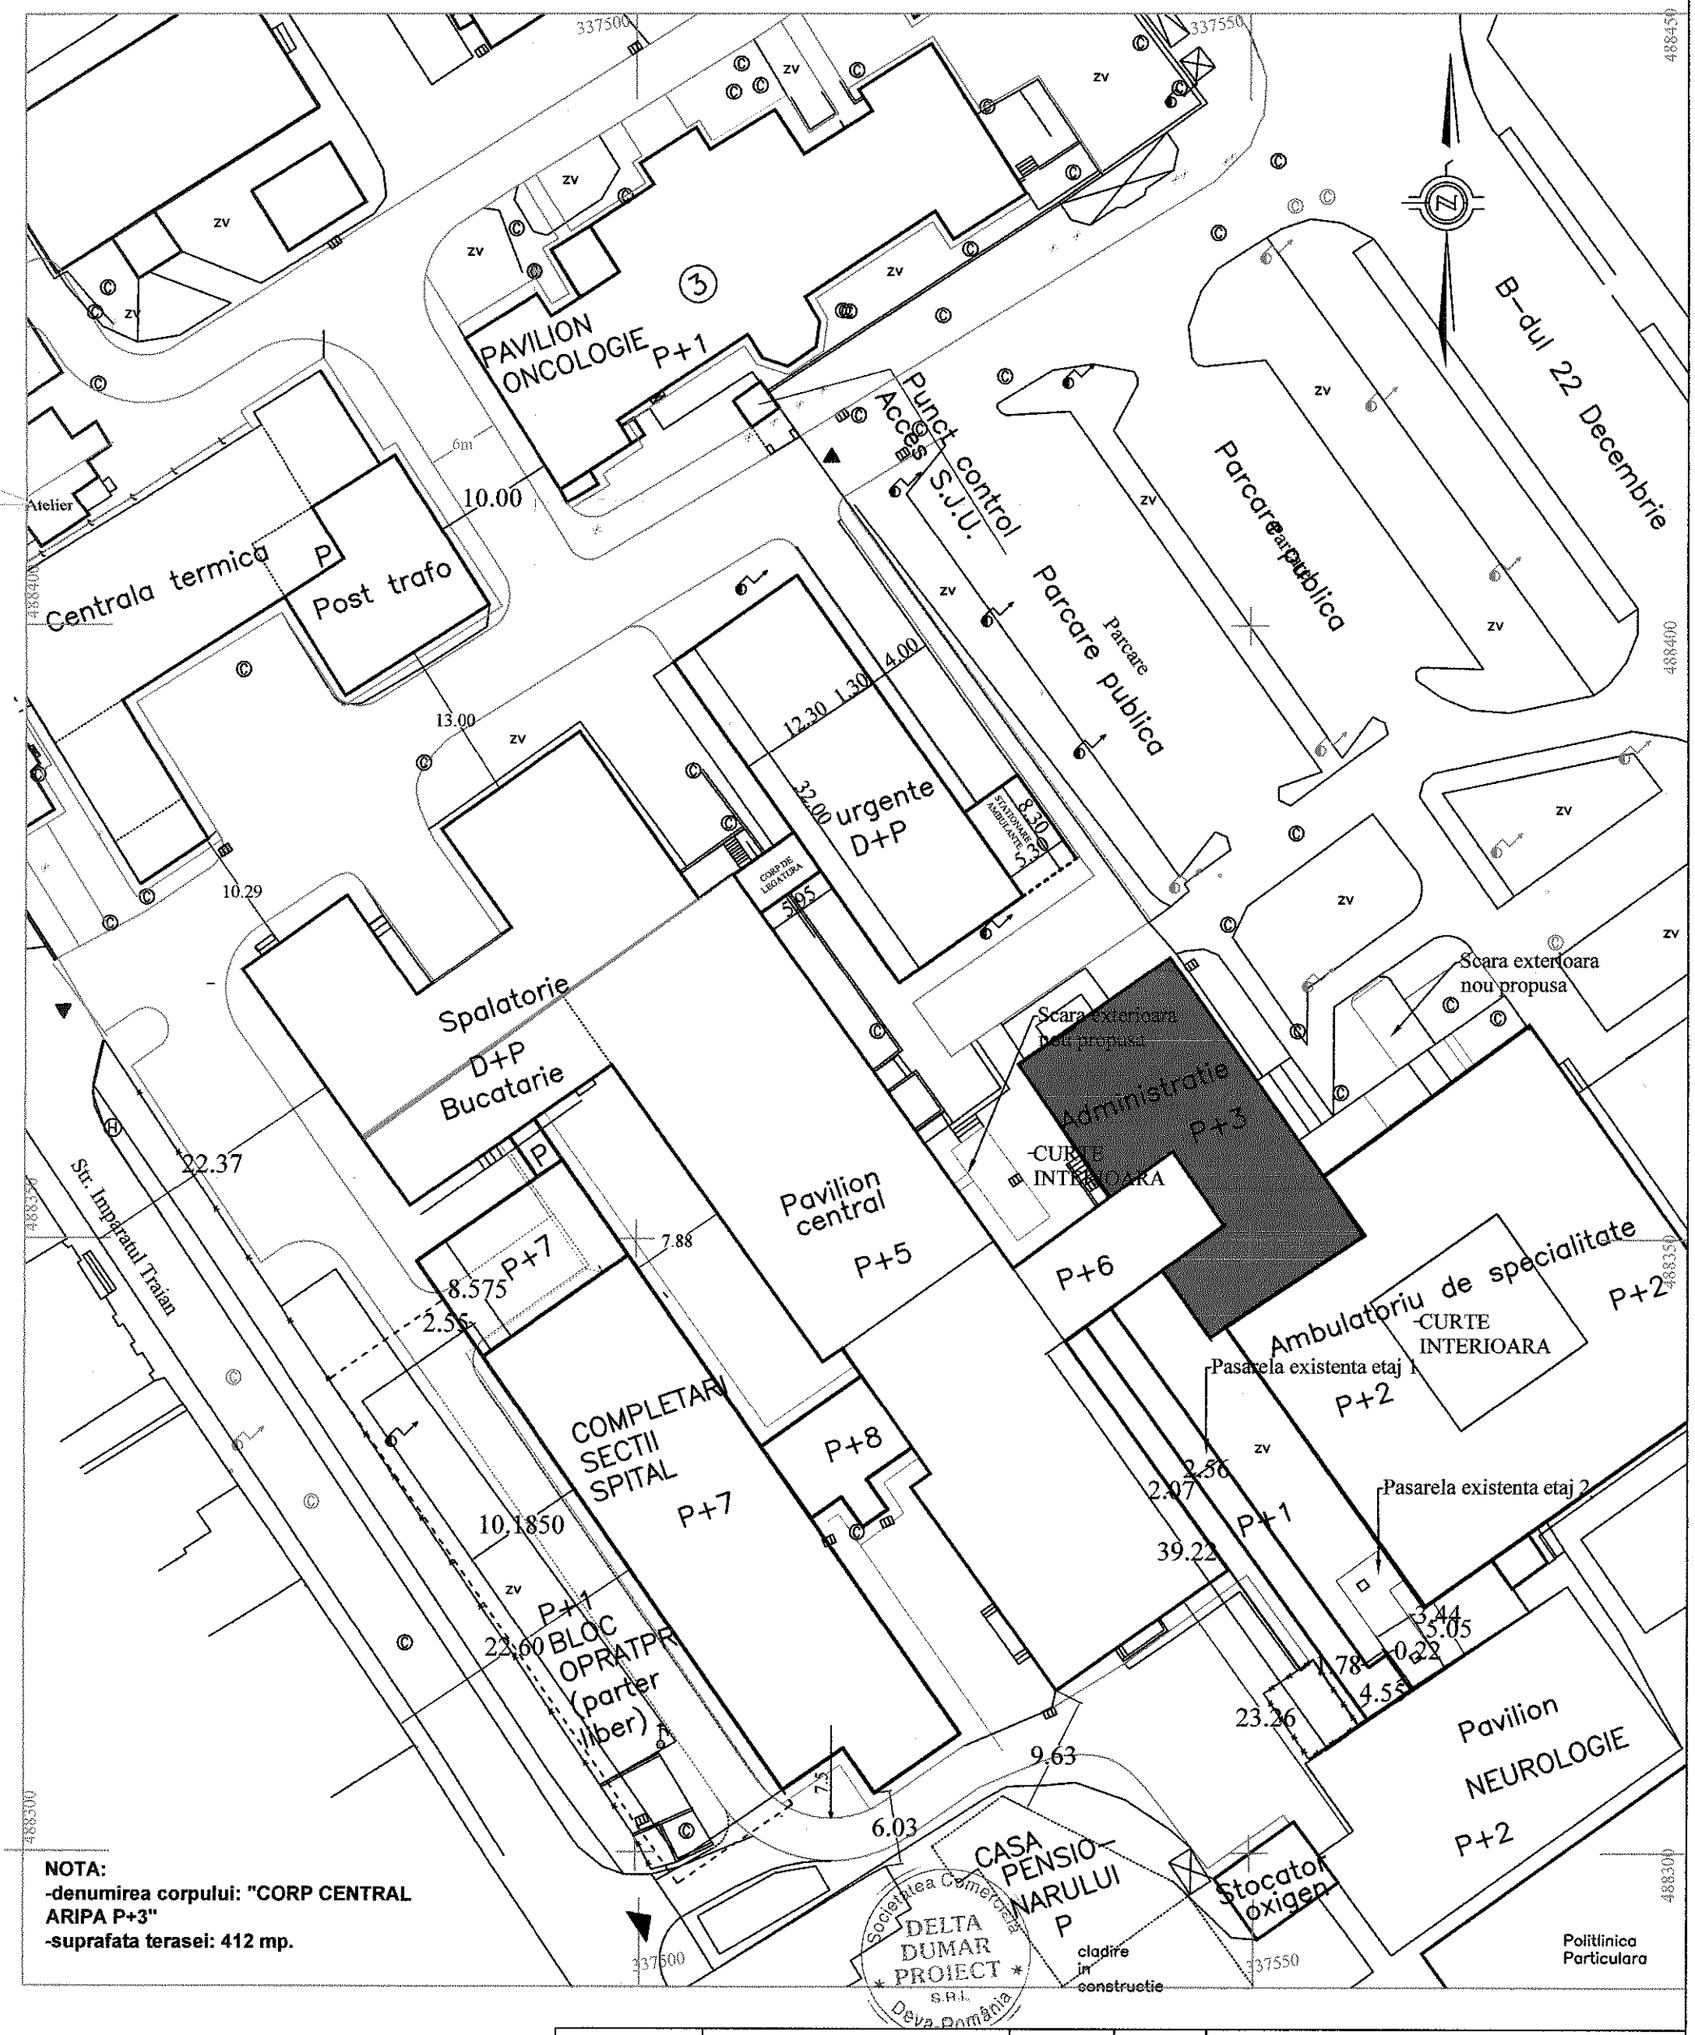

NOTA:
-denumirea corpului: "CORP CENTRAL ARIPA P+3"
-suprafata terasei: 412 mp.

LEGENDA

ETAJ NOU PROPUS

VERIFICATOR/ EXPERT		SEMNATURA	CERINTA	REFERAT/EXPERTIZA NR./DATA	
SC "DELTA DUMAR PROIECT" SRL				Beneficiar: SPITALUL JUDETEAN DE URGENTA DEVA	Proiect nr. 180/2017
SPECIFICATIE	NUME	SEMNATURA	Scara: 1:500	Titlu proiect: EXTINDERE SECTIE PEDIATRIE PRIN ETAJARE (ETAJ 3) AL S.J.U. DEVA	Faza: CU
SEF PR. COMPLEX	Arh. ARMASESCU DUMITRU				
SEF PR. ARHITECT	Arh. ARMASESCU DUMITRU		Data: 2018	Titlu plansa: PLAN DE SITUATIE	Plansa nr. A1
DESENAT	Ing. MOLDOVAN LACRAMIOARA				