

ROMANIA  
JUDEȚUL HUNEDOARA  
CONSILIUL JUDEȚEAN

PROIECT DE HOTĂRÂRE nr. 40 din 2021  
privind darea în administrarea Spitalului Județean de Urgență Deva  
a unui spațiu imobiliar aparținând domeniului public al Județului Hunedoara

**CONSILIUL JUDEȚEAN HUNEDOARA ;**

Având în vedere referatul de aprobare nr. 2689/17.02.2021 a proiectului de hotărâre inițiat de președintele Consiliului Județean Hunedoara, domnul Laurențiu NISTOR;

Analizând adresa Spitalului Județean de Urgență Deva nr.2561/01.02.2021, înregistrată la registratura generală a Consiliului Județean Hunedoara sub nr. 1617/01.02.2021, prin care se comunică acceptul privind atribuirea în administrare a unui spațiu imobiliar aparținând domeniului public al Județului Hunedoara, situat la etajul 1 al Policlinicii Stomatologice din Municipiul Deva, str M. Kogalniceanu nr. 2-4, Județul Hunedoara;

În baza prevederilor art. 87 alin 5, art. 108, alin.1, lit.a, 173 alin.4, lit. a, art. 299 și art.300 din Ordonanța de urgență a Guvernului nr.57/2019 privind codul administrativ;

În conformitate cu dispozițiile art. 196 alin.(1), lit. a din Ordonanța de urgență a Guvernului nr.57/2019 privind codul administrativ;

**HOTĂRĂȘTE :**

**Art.1. (1)** - Se aprobă darea în administrarea Spitalului Județean de Urgență Deva a spațiului imobiliar aparținând domeniului public al Județului Hunedoara, în suprafață utilă de 15,83 mp, situat la etajul 1 al Policlinicii Stomatologice din Municipiul Deva, str M. Kogalniceanu nr. 2-4, Județul Hunedoara, înscris în C.F. nr. .8067- Deva; nr. cadastral:3211/1/11, având datele de identificare cuprinse în anexa, care face parte integrantă din prezenta.

**(2)** - Darea în administrare se face în scopul desfășurării activităților specifice ale Spitalului Județean de Urgență Deva.

**(3)** - În termen de 15 zile de la data prezentei, se va încheia un proces verbal de predare-primire a spațiului imobiliar, între Consiliul Județean Hunedoara și Spitalul Județean de Urgență Deva.

**Art.2.** - Se împuternicește președintele Consiliului Județean Hunedoara, să încheie actul adițional la Contractul de administrare nr. 3518/17.08.2003, a imobilelor compuse din construcții și terenuri în care își desfășoară activitatea Spitalul Județean de Urgență Deva, în sensul completării inventarului bunurilor, anexă la Contractul de administrare, la poziția 9- Spații medicale în Policlinica Stomatologică Deva, respectiv cu bunul având denumirea de „Cabinet medical nr. 11”.

**Art.3.(1)**- Prezenta hotărâre va fi comunicată Instituției Prefectului – Județul Hunedoara, Spitalului Județean de Urgență Deva, Serviciului Administrarea Domeniului Public și Privat, Agenții Economici, Monitorizarea Serviciilor Comunitare de Utilități Publice prin grija Serviciului Administrație Publică Locală, Relații Publice, din cadrul aparatului de specialitate al Consiliului Județean Hunedoara.

**(2)** - Prezenta hotărâre poate fi contestată în termenul și condițiile Legii nr.554/2004 a contenciosului administrativ, cu modificările și completările ulterioare.

PREȘEDINTE,  
Laurențiu NISTOR

AVIZAT :  
SECRETAR GENERAL AL JUDEȚULUI,  
Daniel DAN

ANEXA

la Hotărârea Consiliului Județean Hunedoara nr. \_\_\_\_\_/2021

Prezenta anexă conține 1 filă

PREȘEDINTE,  
Laurențiu NISTOR

SECRETAR GENERAL AL JUDEȚULUI,  
Daniel DAN

Intocmit,  
Cozma Adela


**DATELE DE IDENTIFICARE**  
a unui spațiu imobiliar aparținând domeniului public al Județului Hunedoara care se transmite în administrarea  
Spitalului Județean de Urgență Deva

Nr.crt.	Codul de clasificare	Nr. de inventar	Denumirea imobilelor	Elemente de identificare	Anul dobândirii sau dării în funcțiune	Valoare de inventar (lei)
9	1.6.2.	10164	Spații medicale în Policlinica Stomatologică Deva	Spatiu medical nr. 11 -etaj I - Poziția 2 din Plan de situație releveu - Etajul I Cabinet înscris în CF nr.8067-Deva; nr. cadastral: 3211/1/11; nr. topo:3473x/b/2/1XI Partile comune inscrise in CF nr.3211/2/14	1970	43.331,19

CLADIRE POLICLINICA STOMATOLOGICA DEVA  
 RELEVU - ETAJUL I  
 SCARA 1:100

JUDETUL HUNEDOARA  
 Unitatea ad-tiv teritoriala: DEVA  
 Cod SIRUTA 86696  
 Adresa corpului de proprietate  
 Str. M. KOGALNICEANU Nr. 1  
 Nr. cadastral al corpului de proprietate:.....

Numele si prenumele proprietarului  
 JUDETUL HUNEDOARA-domeniul public  
 de interes judetean  
 Administrator:  
 CONSILIUL JUDETEAN HUNEDOARA  
 Adresa:  
 Str. 1 DECEMBRIE Nr. 35  
 Localitatea: DEVA  
 Judetul: HUNEDOARA

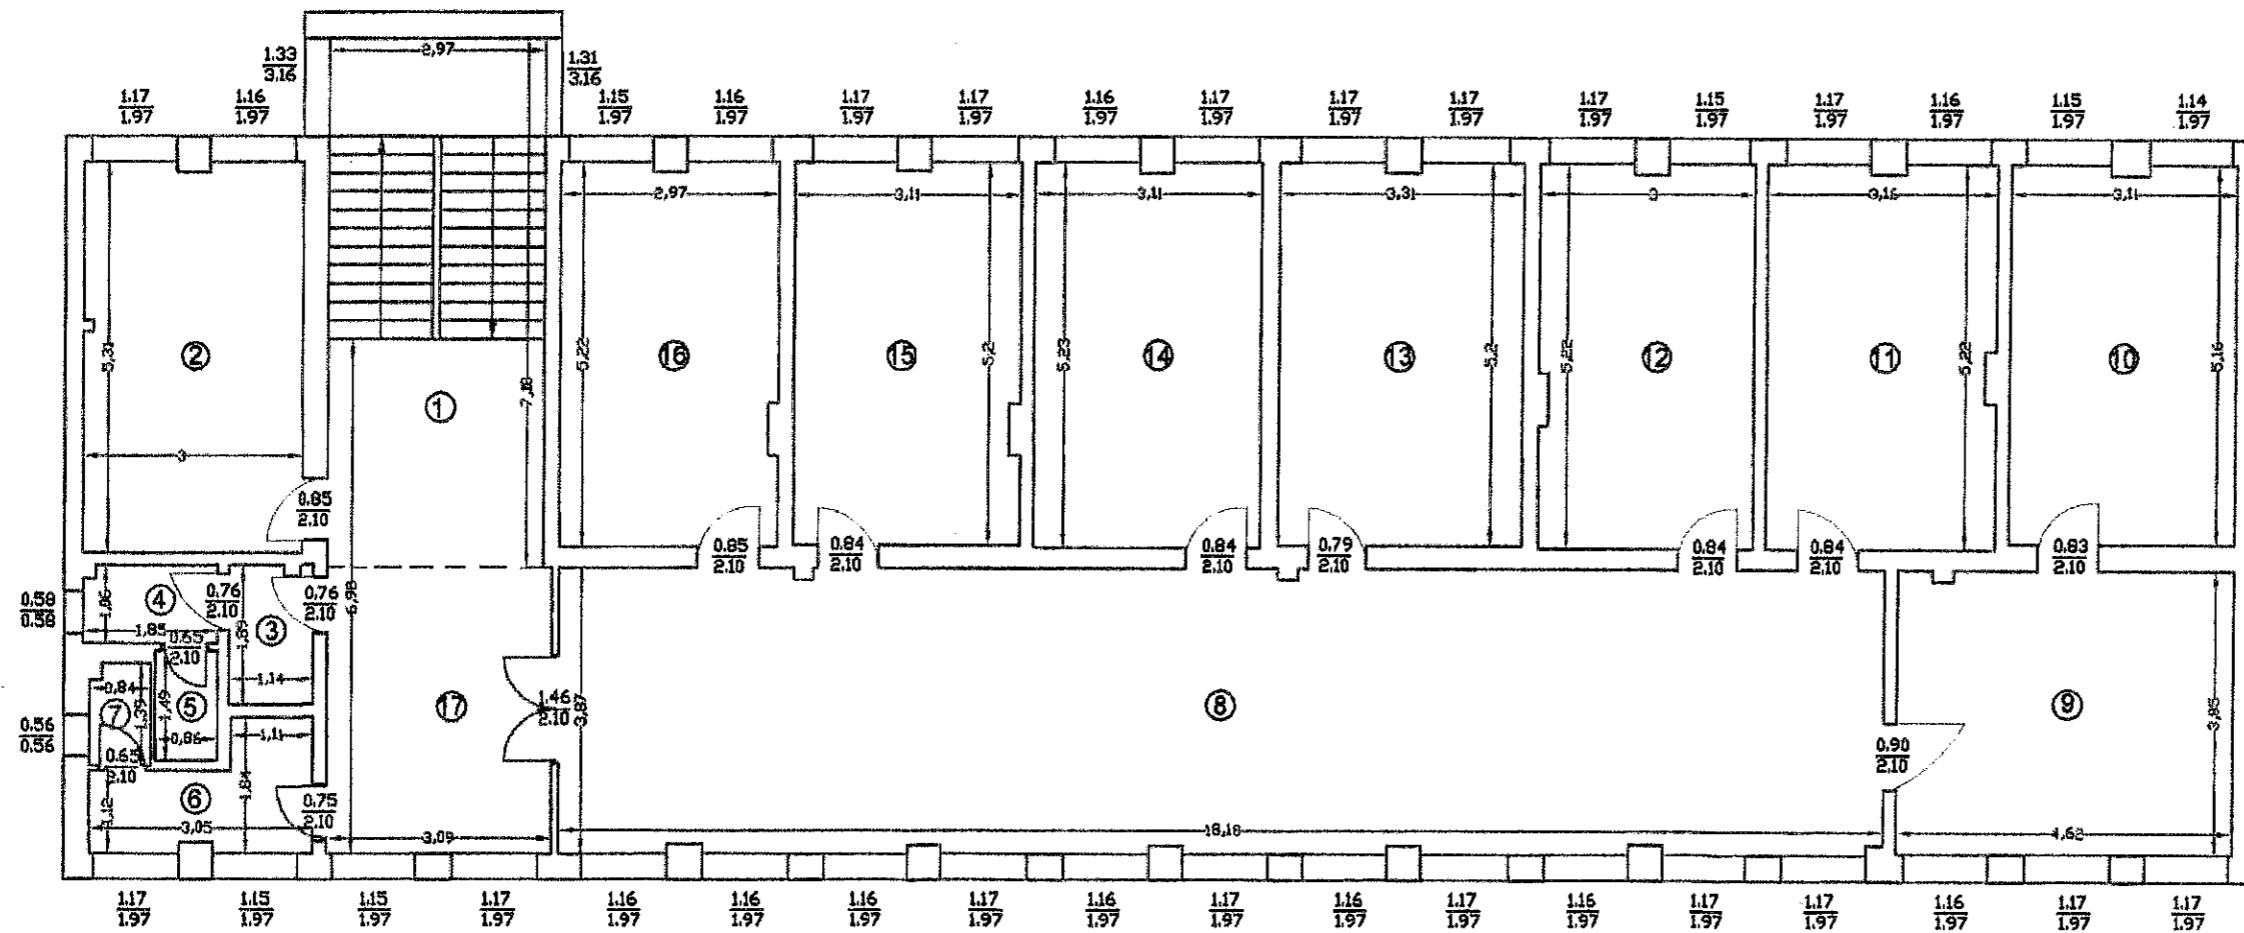

RECAPITULATIE

Nr. incapere	Denumire incapere	Suprafata utila (mp.)
1	Casa scarii	21.35
2	CM nr.11	15.83
3	Grup sanitar F	2.12
4	WC	1.93
5	WC	1.29
6	Grup sanitar B	4.14
7	WC	1.13
8	Sala asteptare	69.95
9	CM nr.18	17.74
10	CM nr.18	15.97
11	CM nr.17	16.35
12	CM nr.16	15.53
13	CM nr.15	17.15
14	CM nr.14	16.20
15	CM nr.13	16.01
16	CM nr.12	15.35
17	Vestibul	11.96
Total suprafata		260.00

Intocmit: S.C. GEOSURVEY S.R.L.

STRATIE  
 CERTIFICAT  
 DE  
 AUTORIZARE  
 Seria B nr. 92  
 Clasa I  
 SURVEY

Data: Decembrie 2005