

Expert/Verific.	Nume	Semnatura	Cerința	Referat/Expertiza nr./data
<b>BIROU DE ARHITECTURĂ</b> <b>Arh. LUCIA PFAFF</b>				<b>BENEFICIARI: Puscas Aurel, Dospinescu Vasile si Elena, Dospinescu Adrian si Mirela</b> <b>LUCRAREA: Construire Casa de vacanta P, imprejmuire si bransamente Com. Bulzestii de Sus, jud. HD. loc. Bulzestii de Sus. nr. top 63723</b>
Specificatie	Nume	Semnatura	SCARA	PROIECT NR.
Sef.Proiect	Arh. L. PFAFF	<i>[Signature]</i>	1:50	4/2021
Proiectat	Arh. L. PFAFF	<i>[Signature]</i>	DATA	FAZA D <sub>TOE</sub>
<b>PLAN DE SITUATIE</b>				<b>PLANȘA NR.</b> <b>01</b>

SECRETARATUL JUDEȚULUI HARGHITA  
 VERIT DE RE ÎNCHINĂRE  
 Aici la Autoritatea de Construcții  
 Nr. 169  
 din 04. OCT. 2021  
 Arhitect șef  
 AMBLIA ANDREI

+5.30

Verificat  
 ONET GABRIELA


+4.00

+2.20

±0.00

-0.30

-0.15

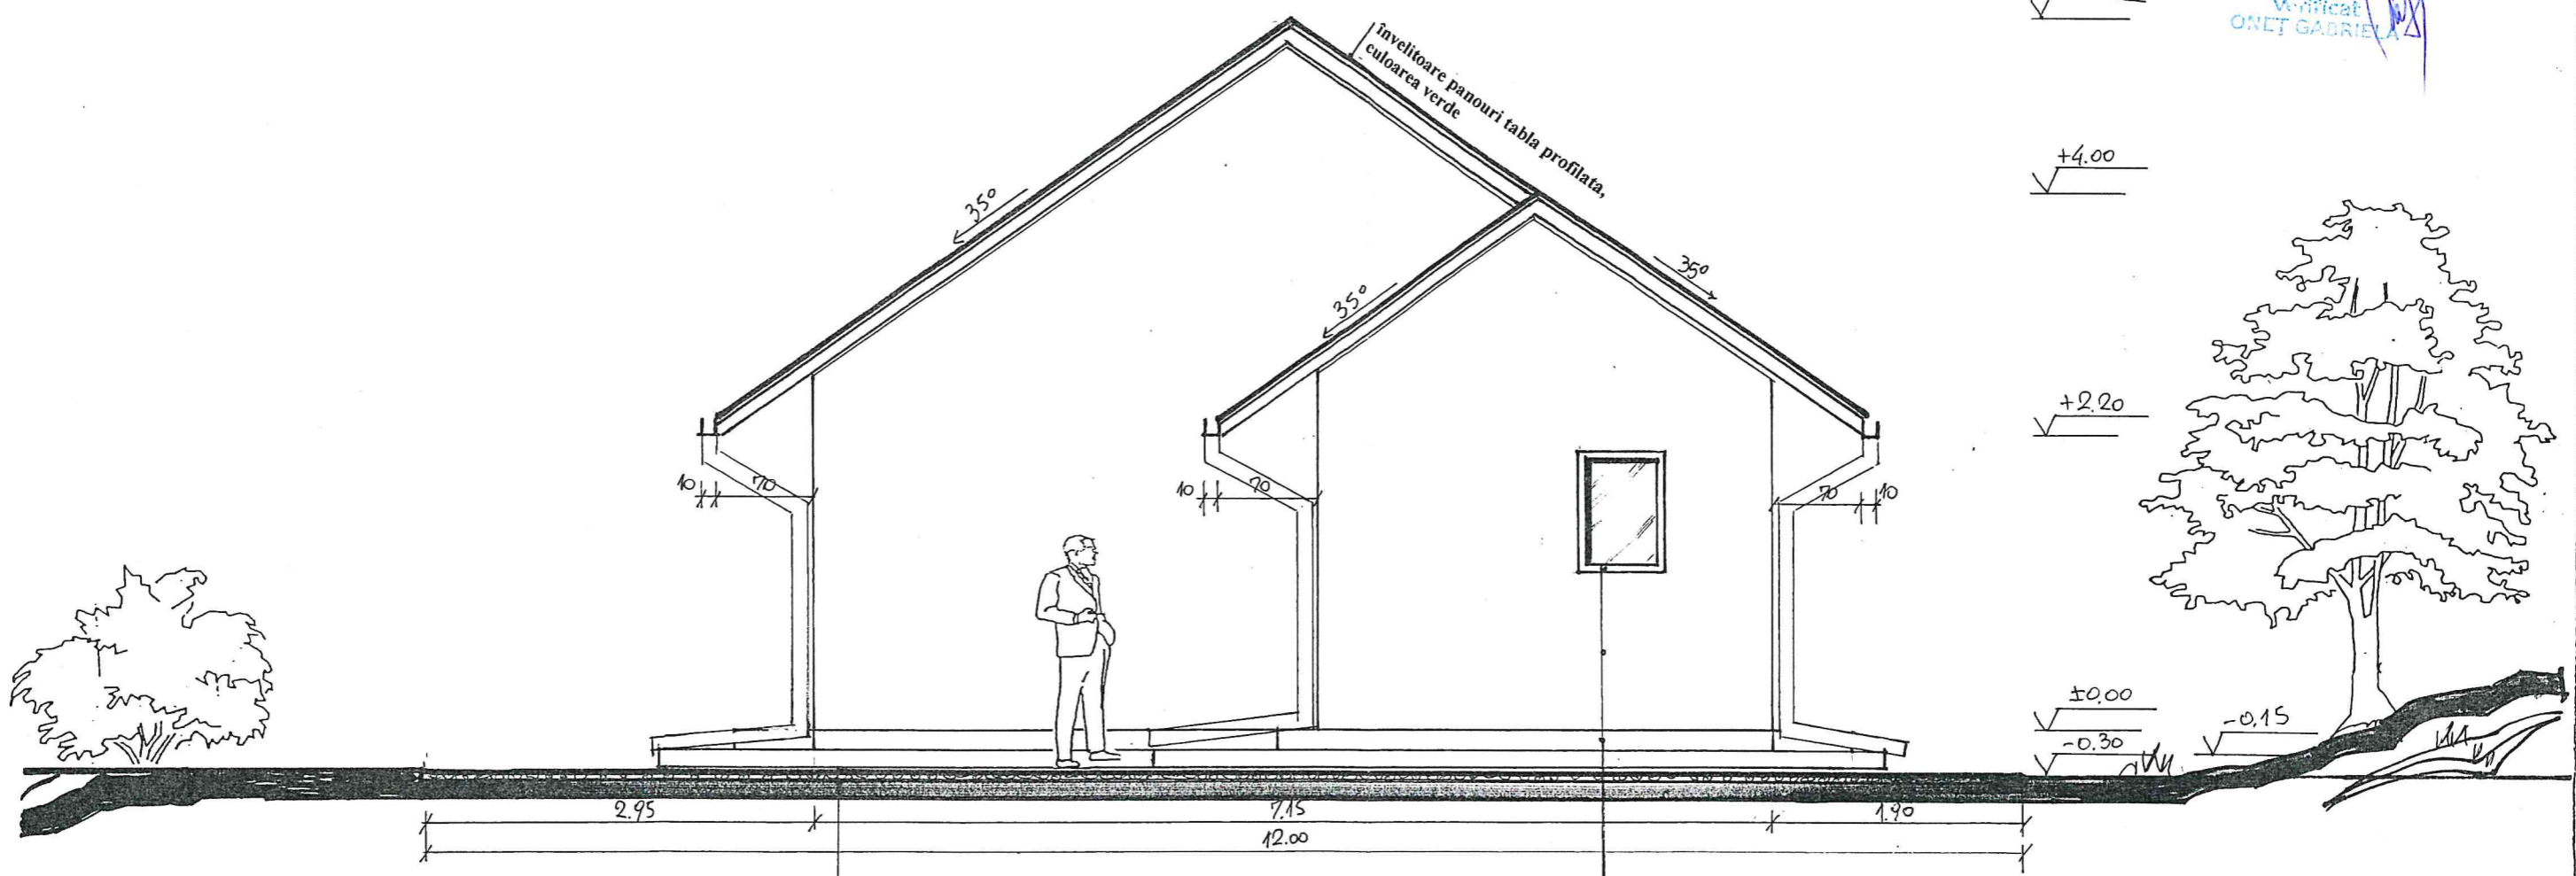

platforma pietruita

tamlarie lemn, culoarea verde, cu geam termopan  
 tencuiala zugravita crem  
 soclu: tencuiala zugravita oceru


FATADA LATERALA DREAPTA SC.1:50

ORDINUL ASOCIATORILOR  
 DIN ROMANIA  
 8/6  
 PFAFF  
 Arhitect  
 cu drept de semnătură

Expert/Verific.	Nume	Semnătura	Referat/Expertiza nr./data
<b>BIROU DE ARHITECTURĂ</b> Arh. LUCIA PFAFF			BENEFICIARI: Puscas Aurel, Dospinescu Vasile si Elena, Dospinescu Adrian si Mirela LUCRAREA: Construire Casa de vacanta P, imprejurime si bransamente Com. Bulzestii de Sus, jud. HD, loc. Bulzestii de Sus, nr. top 63723
Proiectat	Arh. L.PFAFF	DATA	DENUMIRE PLANȘĂ: FAȚADĂ LATERALĂ DREAPTA
Desenat		JUL2021	PROIECT NR. 4/2021 FAZA DTAC PLANȘA NR. 06

CONSILIUL JUDEȚEAN  
 VEAT CIRE NEȘC  
 Anexa la Autorizația de construcție  
 Nr. 169  
 din 04. OCT 2021  
 Arhitect srl  
 AMELIA ANDREI

Verificat  
 ONET GABRIELA

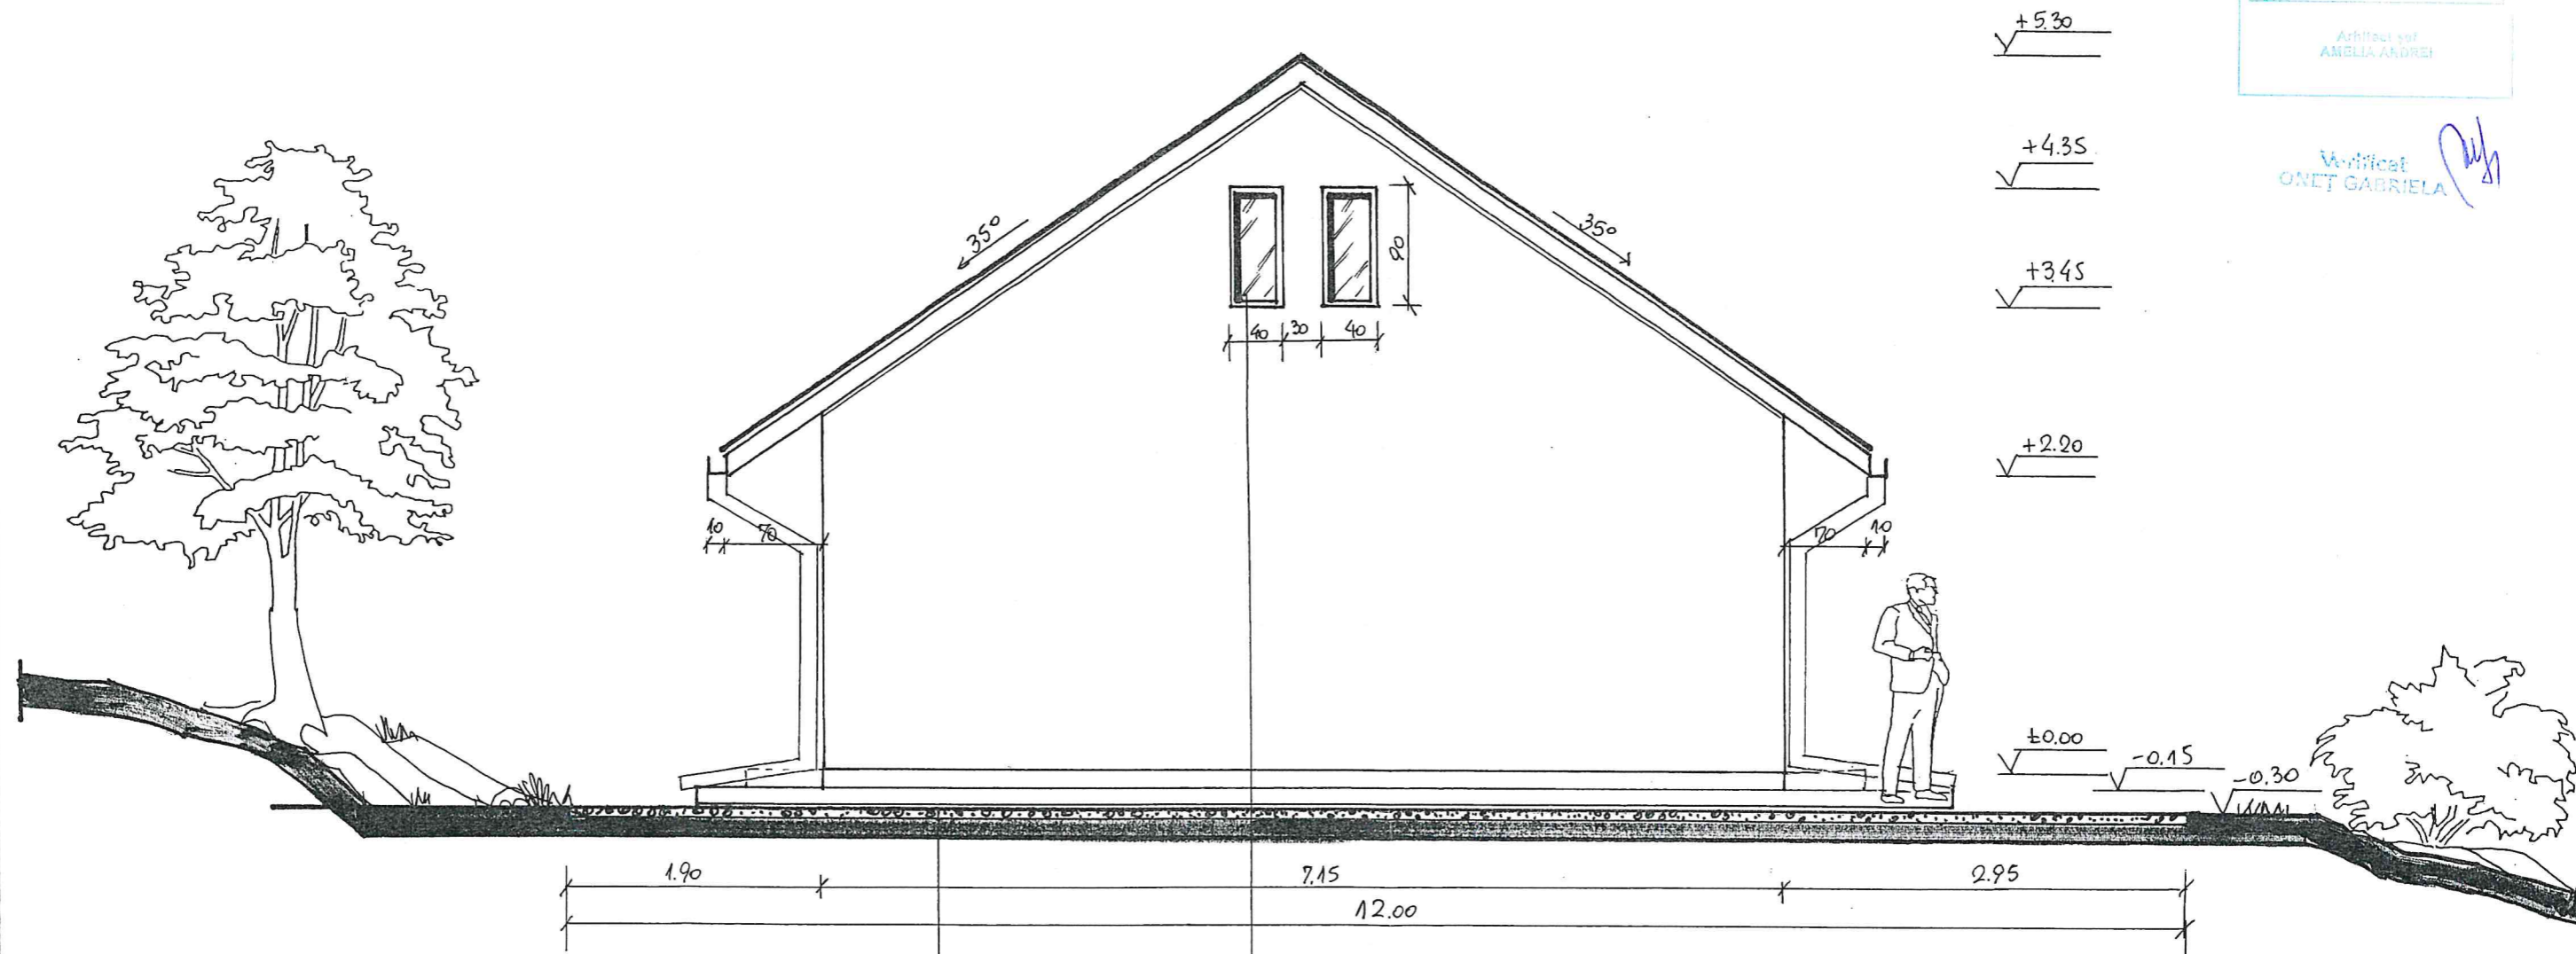


platforma pietruită

tamlarie lemn, culoarea verde, cu geam termopan  
 tencuiala zugravita crem  
 soclu:tencuiala zugravita ocru

**FATADA LATERALA STANGA SC.1:50**

CONSILIUL JUDEȚEAN  
 LHM ROMANIA  
 344  
 Lucia  
 PFAFF  
 Arhitect  
 cu drept de semnătură

Expert/Verific.	Nume	Semnătură	Cerință	Referat/Expertiza nr./data
<b>BIROU DE ARHITECTURĂ</b> Arh. LUCIA PFAFF				BENEFICIARI: Puscas Aurel, Dospinescu Vasile si Elena, Dospinescu Adrian si Mirela LUCRAREA: Construire Casa de vacanta P, imprejurire si bransamente Com. Bulzestii de Sus, jud. HD, loc. Bulzestii de Sus, nr. top 63723
Specificatie	Nume	Semnatura	SCARA	DENUMIRE PLANȘĂ: <b>FAȚADĂ LATERALĂ STANGA</b>
Șef Proiect	Arh. L. PFAFF		1:100	
Proiectat	Arh. L. PFAFF		DATA	
Desenat			IUL2021	
				PROIECT NR. 4/2021 FAZA DTAC
				PLANȘA NR. <b>07</b>

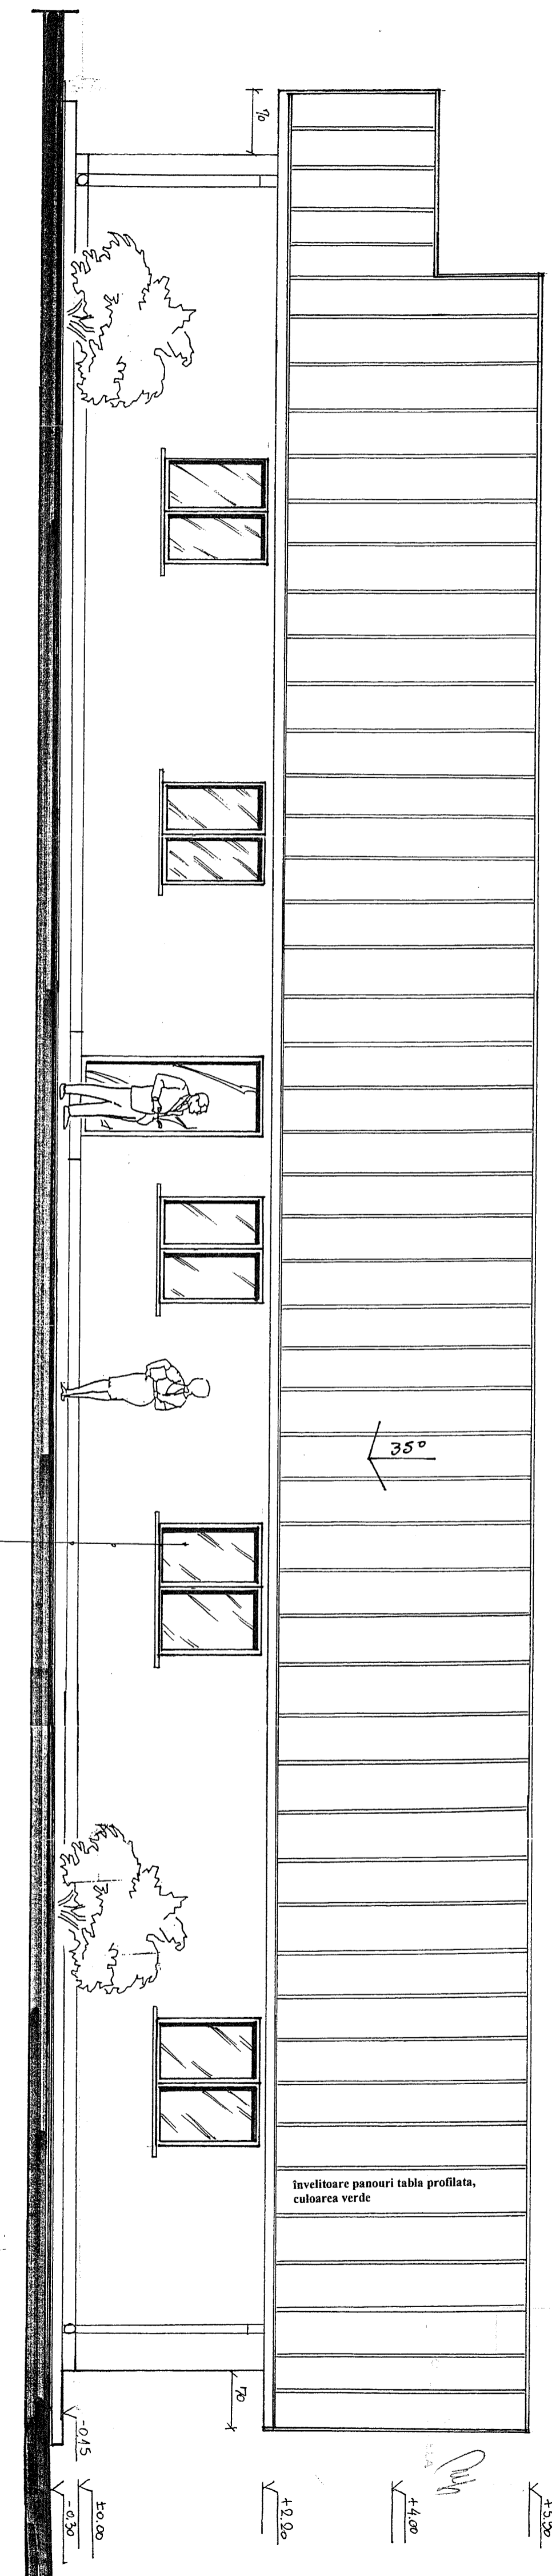

tamplarie lemn, culoarea verde, cu geam termopan  
 tencuiala zugravita crem  
 soclu: tencuiala zugravita ocru

invelitoare panouri tabla profilata,  
 culoarea verde

**FATADA POSTERIOARA SC.1:50**

Expert/Verific:	Nume	Semnatura	Titlu	Referent/Expertiza nr./data
<b>BIROU DE ARHITECTURA</b>				
<b>At. LUCIA PFAFF</b>				
Specificatie	Nume	Semnatura	SCARA	PROIECT NR.
Set Proiect	At. L. PFAFF		1:50	4/2021
Proiectat	At. L. PFAFF		DATA	FAZA
Dessnat			Iul.2021	DTAC
BENEFICIARI: Pucias Aurel, Dospinescu Vasile si Elena, Dospinescu Adrian si Mircea				
LUCRAREA: Construire Casa de vacanta P. imprejurimire si bransamente Com. Bulzestii de Sus, Jdd. HD, loc. Bulzestii de Sus, nr. top 63723				
DENUMIRE PLANSĂ: FATADĂ POSTERIOARĂ				
PLANSĂ NR.				05

PLANȘA DE PROIECT  
 ETN. ROMÂNIA  
 345  
 Lucia  
 PFAFF  
 Arhitect  
 în oficiu de semnătură

169

