


PLAN DE SITUATIE
Scara 1:500

Date teren:
Intravilan comuna Beriu, sat Beriu, nr. 192B
CF 61419 Beriu, ID 61419, Arabil
Date proprietari: Vital Berry Production SRL

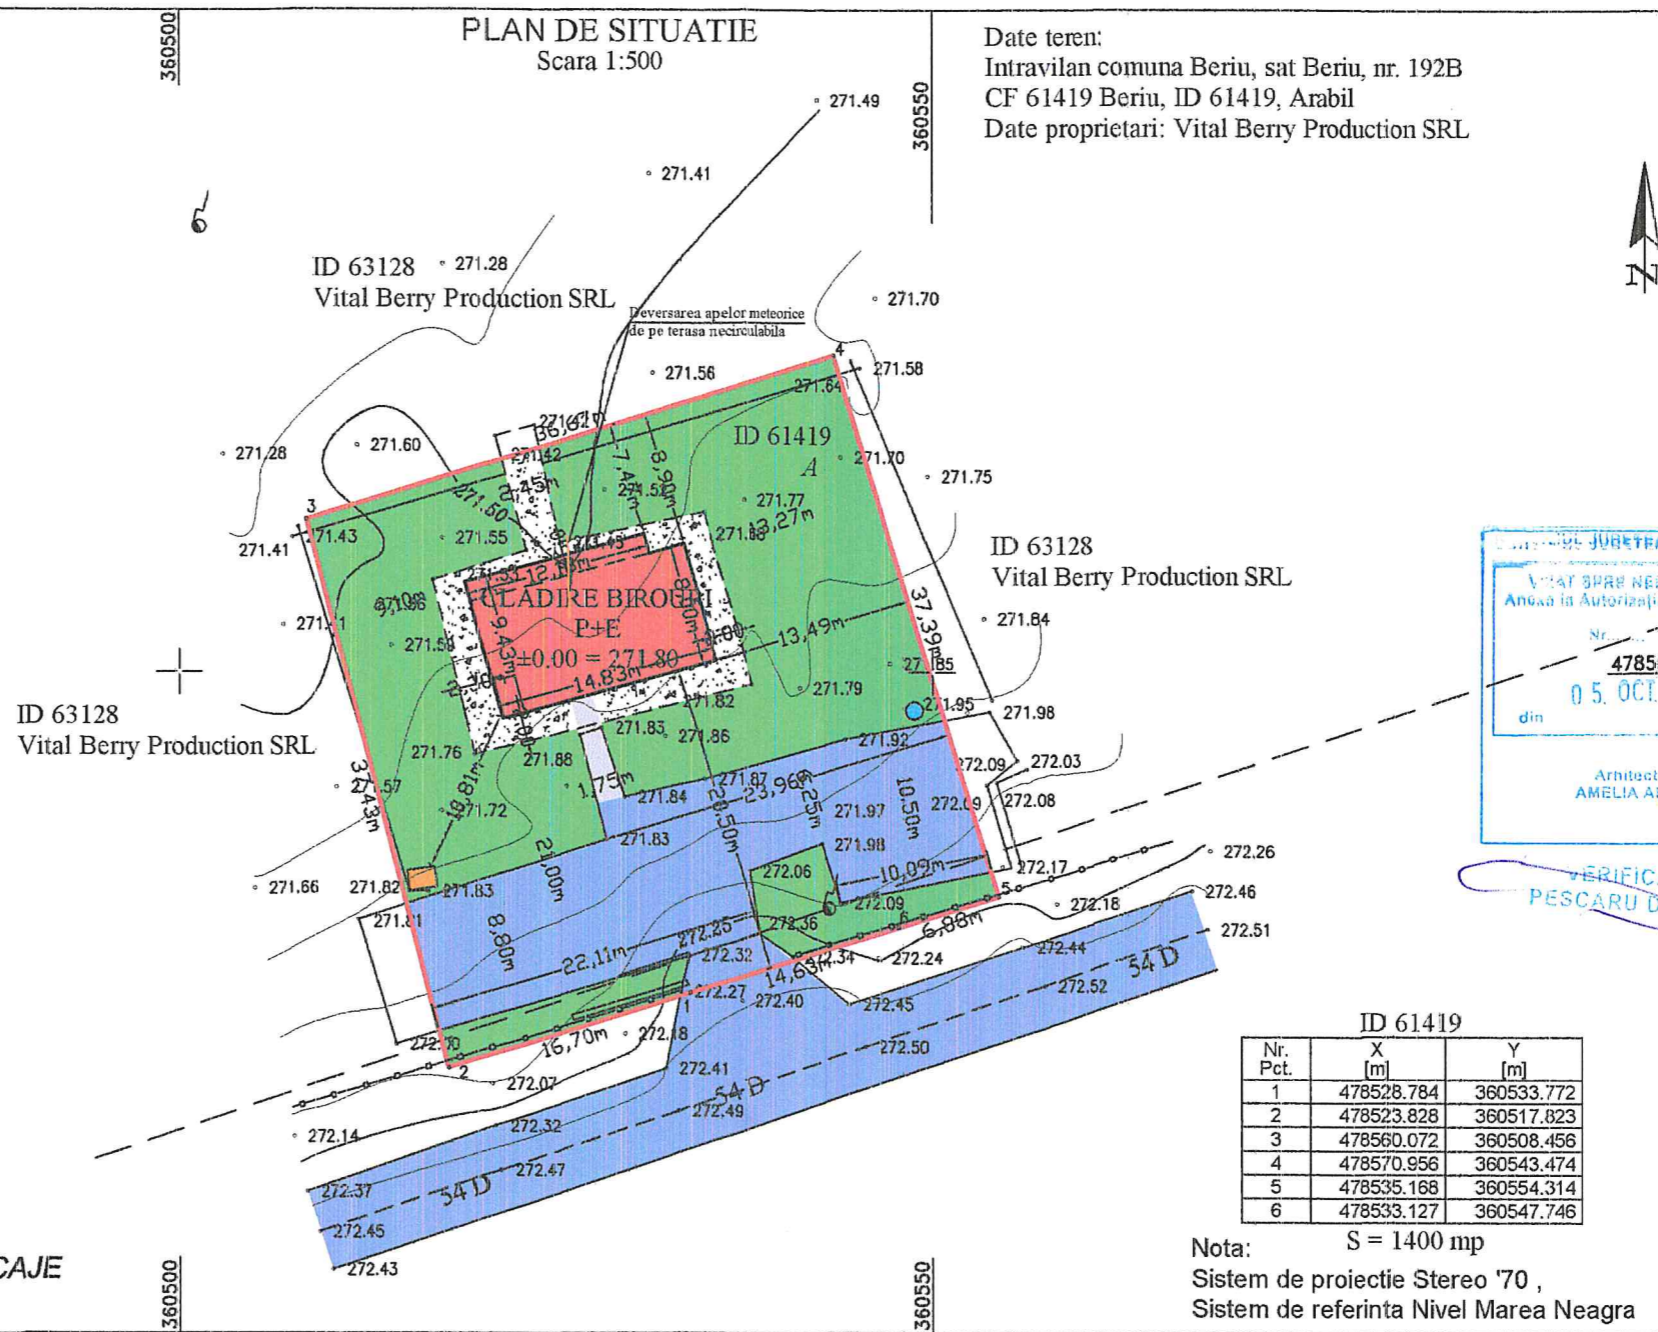

VERIFICAT
PESCARU DORIN

LEGENDA

- LIMITA PARCELEI DE TEREN
- CONSTRUCTII EXISTENTE
- ALEI CAROSABILE, PLATFORME, PARCAJE
- ALEI PIETONALE DALATE
- ALEI PIETONALE DIN PIETRIS
- ZONE VERZI AMENAJATE
- BAZIN ETANS VIDANJABIL
- CAMIN APA RECE
- GARD EXISTENT

ID 61419		
Nr. Pct.	X [m]	Y [m]
1	478528.784	360533.772
2	478523.828	360517.823
3	478560.072	360508.456
4	478570.956	360543.474
5	478535.168	360554.314
6	478533.127	360547.746

Nota: S = 1400 mp
Sistem de proiectie Stereo '70 ,
Sistem de referinta Nivel Marea Neagra


Bilant teritorial
St = 1400 mp
Sc = 138,75 mp
Sd = 277,50 mp

POT = 9,91%
CUT = 0,20




S.C. VEST PROIECT DESIGN S.R.L.			SC VITAL BERRY PRODUCTION SRL		Proiect nr. 93/2021
SPECIALITATE	NUME	SEM.NATURA	Scara:	Titlu proiect	Faza:
SEF PROIECT	arh. ARMASESCU DUMITRU		1:500	CONSTRUIRE CLADIRE DE BIROURI - INTRARE IN LEGALITATE	DTAC
PROIECTAT	arh. ARMASESCU DUMITRU		Data:	Titlu plansa:	Plansa nr.
DESENAT	ing. JURJ ARIELA EMILIANA		2021	PLAN DE SITUATIE	A1


FATADA PRINCIPALA - SUD

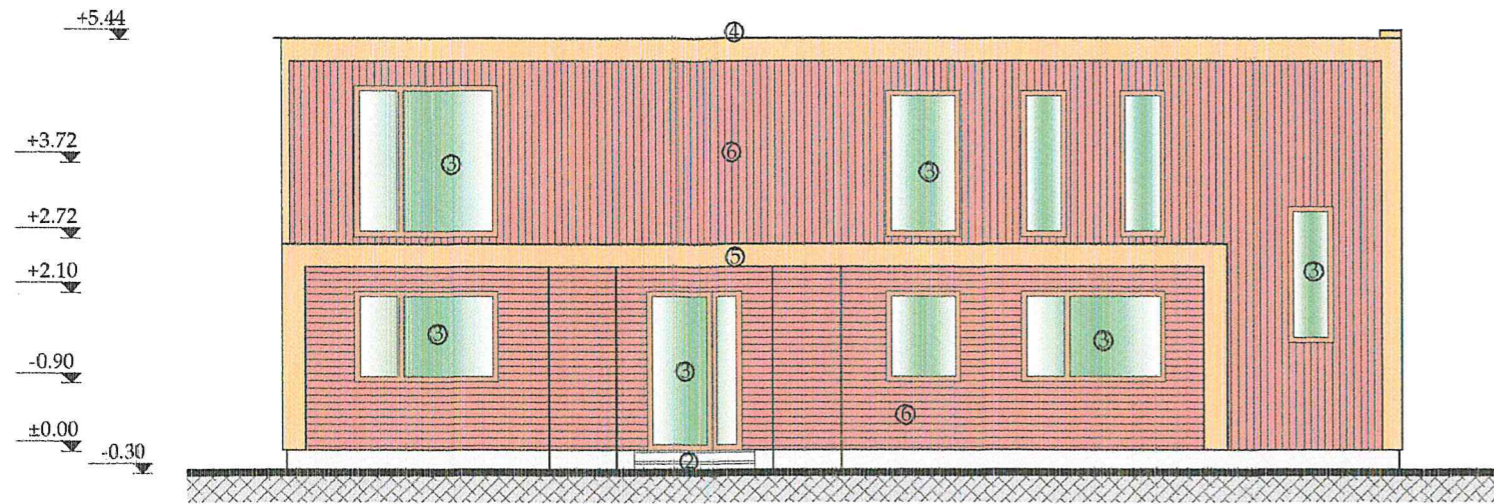


FATADA LATERALA STANGA - VEST

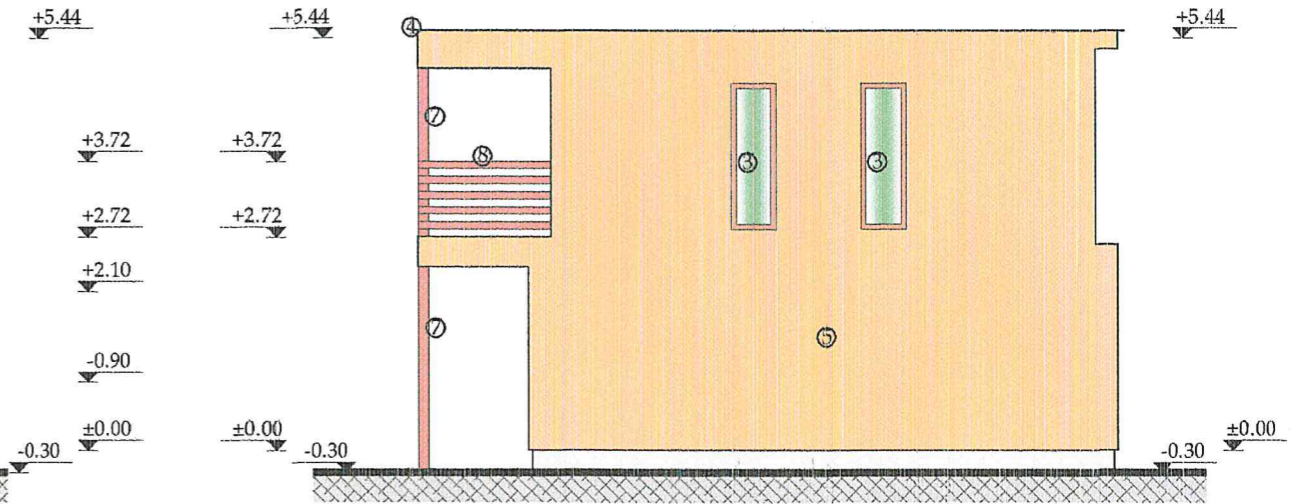

FATADA POSTERIOARA - NORD

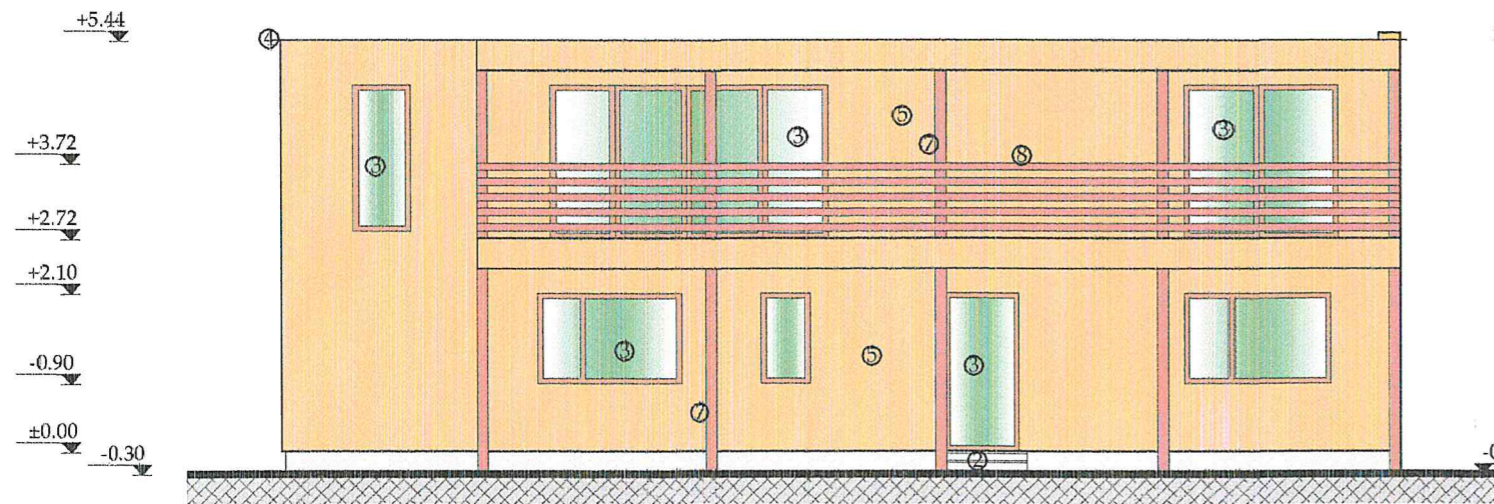

FATADA LATERALA DREAPTA - EST

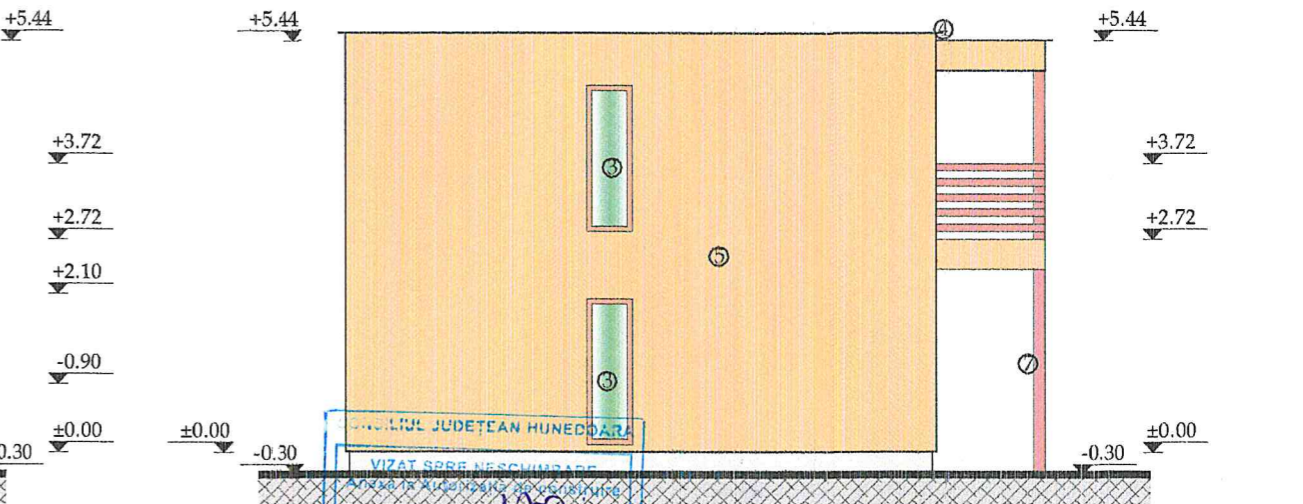

LEGENDA :

- 1 - Elevatie beton, tencuiala mozaic
- 2 - Trepte acces
- 3 - Tamplarie PVC,maro, geam termopan
- 4 - Sort de protectie din tabla zincata
- 5 - Tencuiala decorativa crem
- 6 - Sistem fatada ventilata, scandura rasinoase, baituita si lacuita
- 7 - Stalpi lemn rasinoase 150x150mm, baituit si lacuit
- 8 - Balustrada balcon, lemn rasinoase, baituit si lacuit

CONSILIUL JUDETEAN HUNEDOARA
 VIZAT SPRE NESCINDRARE
 Nr. 170
 din 05. OCT. 2021
 Arhitect șef
 AMELIA ANDREI

ORDINUL ARHITECTILOR
 DIN ROMANIA
 965
 Dumitru
 ARMĂȘESCU
 în drept de semnătură



Verificator/ Expert	Nume si Prenume	Semnatura	Cerinta	REFERAT / EXPERTIZA / NR. / DATA	
				Beneficiar: SC"VITAL BERRY PRODUCTION"SRL	
				Nr. pr.: 93/2021	
Specificatie	Nume si Prenume	Semnatura	Scara:	Titlu proiect: "CONSTRUIRE CLADIRE DE BIROURI"	
Sef proiect	arh. Armasescu Dumitru		1:100	Corn. Beriu, sat Beriu, nr. 192b, jud. Hunedoara	
Proiectat	arh. Armasescu Dumitru		Data:	Faza: D.T.A.C.	
Desenat	ing. Jurj Ariela		2021	Nr. pl.: A6	
				FATADE	