


SPATIU PARCARE UTILAJE
FATADA PRINCIPALA - PROPUNERE
Sc. 1:50



LEGENDA FINISAJE

- 1 - BETON SCLIVISIT
- 2 - STRUCTURA METALICA GRUNDUITA / VOPSITA
- 3 - INVELITOARE PANOU SANDWITCH
- 4 - JGHEAB PLUVIALE TABLA ZINCATA/VOPSITA
- 5 - BURLAN PLUVIALE TABLA ZINCATA/VOPSITA

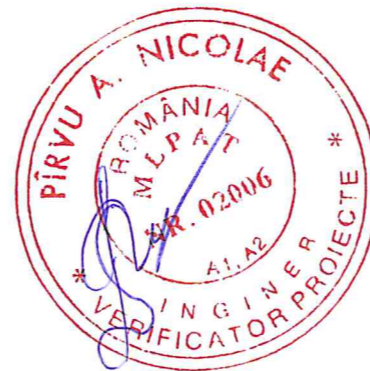


Categoria de importantă : D- conf. HG 766 /1997
 Clasa de importantă : IV - conf. Norm. P100 / 2013
 Grad de rezistență la foc : IV - conf. P118 / 2011
 Zona de vant : $Q_{ref}=0,4$ (kPa) conf. NP-082-04
 Zona de zapada : $S_o=1,5$ (kN/m²) conf. CR-1-1-3-2005



VERIFICATOR, EXPERT	PARVU N	SEMNĂTURA	A1A2	CERINȚA	Referat nr. 608/21/02.07.2021
	NUME				REFERAT / EXPERTIZA NR. / DATA
 S.C. A&SICO CONSULTING S.R.L. asico_consulting@yahoo.com DEVA - HUNEDOARA Str. 22 Decembrie, Nr 37A Demisol Registrul comertului J20/1349/2007 Cod fiscal RO 22426989 tel.: 0728.845181, 0728913138				Beneficiar:	
				S.C. VILCOM PROGRES S.R.L.	
				Proiect nr. 45 /2017	
				Titlu proiect:	
				ÎNFIINȚARE PLANTAȚIE DE AFIN ȘIANEXE ÎN LOCALITATEA TOTEȘTI JUDEȚUL HUNEDOARA	
				Faza	
				P.T. D.T.A.C.	
Specificatie	Nume	Semnatura	Scara:		
Sef proiect	ing. Madaras Iulian		1:50		
Proiectat	arh. Mircea Mihailescu		Data:	Titlu plansa: SPATIU PARCARE UTILAJE	
Desenat	ing. Madaras Iulian		2021	FATADA PRINCIPALA - PROPUNERE	
				Plansa nr. A 13	

SPATIU PARCARE UTILAJE
FATADA POSTERIOARA - PROPUNERE
Sc. 1:50

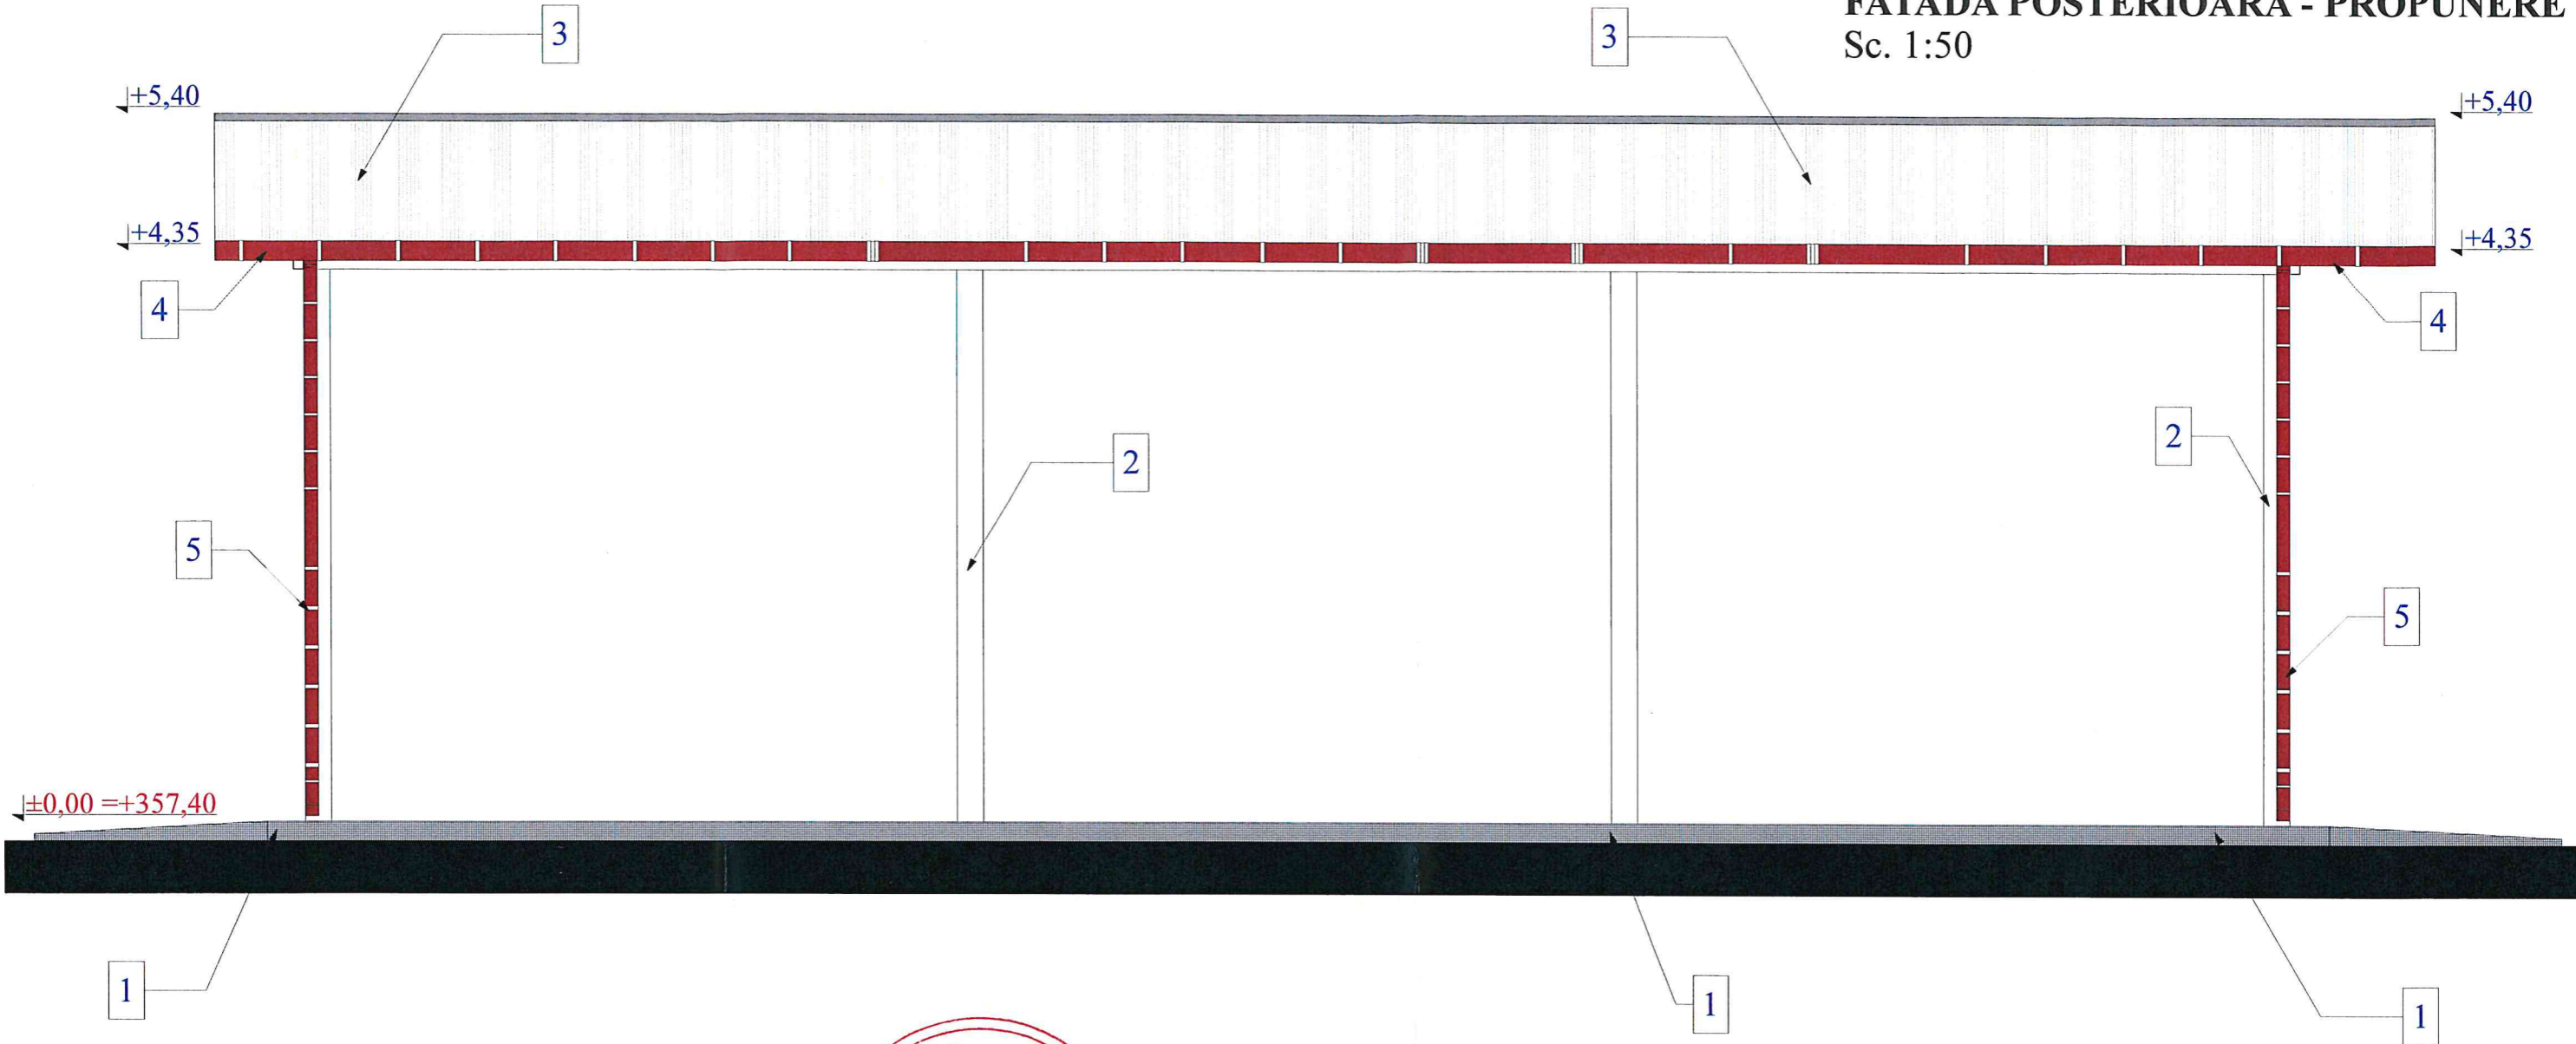


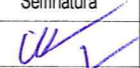
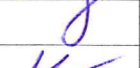

LEGENDA FINISAJE


- 1** - BETON SCLIVISIT
- 2** - STRUCTURA METALICA GRUNDUITA/ VOPSITA
- 3** - INVELITOARE PANOU SANDWITCH
- 4** - JGHEAB PLUVIALE TABLA ZINCATA /VOPSITA
- 5** - BURLAN PLUVIALE TABLA ZINCATA /VOPSITA



Categoria de importanță : D- conf. HG 766 /1997
 Clasa de importanță : IV - conf. Norm. P100 / 2013
 Grad de rezistență la foc : IV - conf. P118 / 2011
 Zona de vant : $Q_{ref}=0,4$ (kPa) conf. NP-082-04
 Zona de zapada : $S_o=1,5$ (kN/m²) conf. CR-1-1-3-2005




VERIFICATOR, EXPERT	PARVU N	SEMĂNTURA	A1A2	REFERAT nr. 608/21/02.07.2021
	NUME		CERINȚA	REFERAT / EXPERTIZA NR. / DATA
 S.C. A & SICO CONSULTING S.R.L. asico_consulting@yahoo.com DEVA - HUNEDOARA Str. 22 Decembrie, Nr 37A Demisol Registrul comertului J20/1349/2007 Cod fiscal RO 22426989 tel.: 0728.845181, 0728913138				Beneficiar: S.C. VILCOM PROGRES S.R.L. Proiect nr. 45 /2017
Titlu proiect: ÎNFIINȚARE PLANTAȚIE DE AFIN ȘI ANEXE ÎN LOCALITATEA TOTEȘTI JUDEȚUL HUNEDOARA				Faza P.T. D.T.A.C.
Specificatie	Nume	Semnatura	Scara:	Titlu plansa:
Sef proiect	ing. Madaras Iulian		1:50	SPATIU PARCARE UTILAJE
Proiectat	arh. Mircea Mihailescu		Data:	FATADA POSTERIOARA - PROPUNERE
Desenat	ing. Madaras Iulian		2021	Plansa nr. A 14

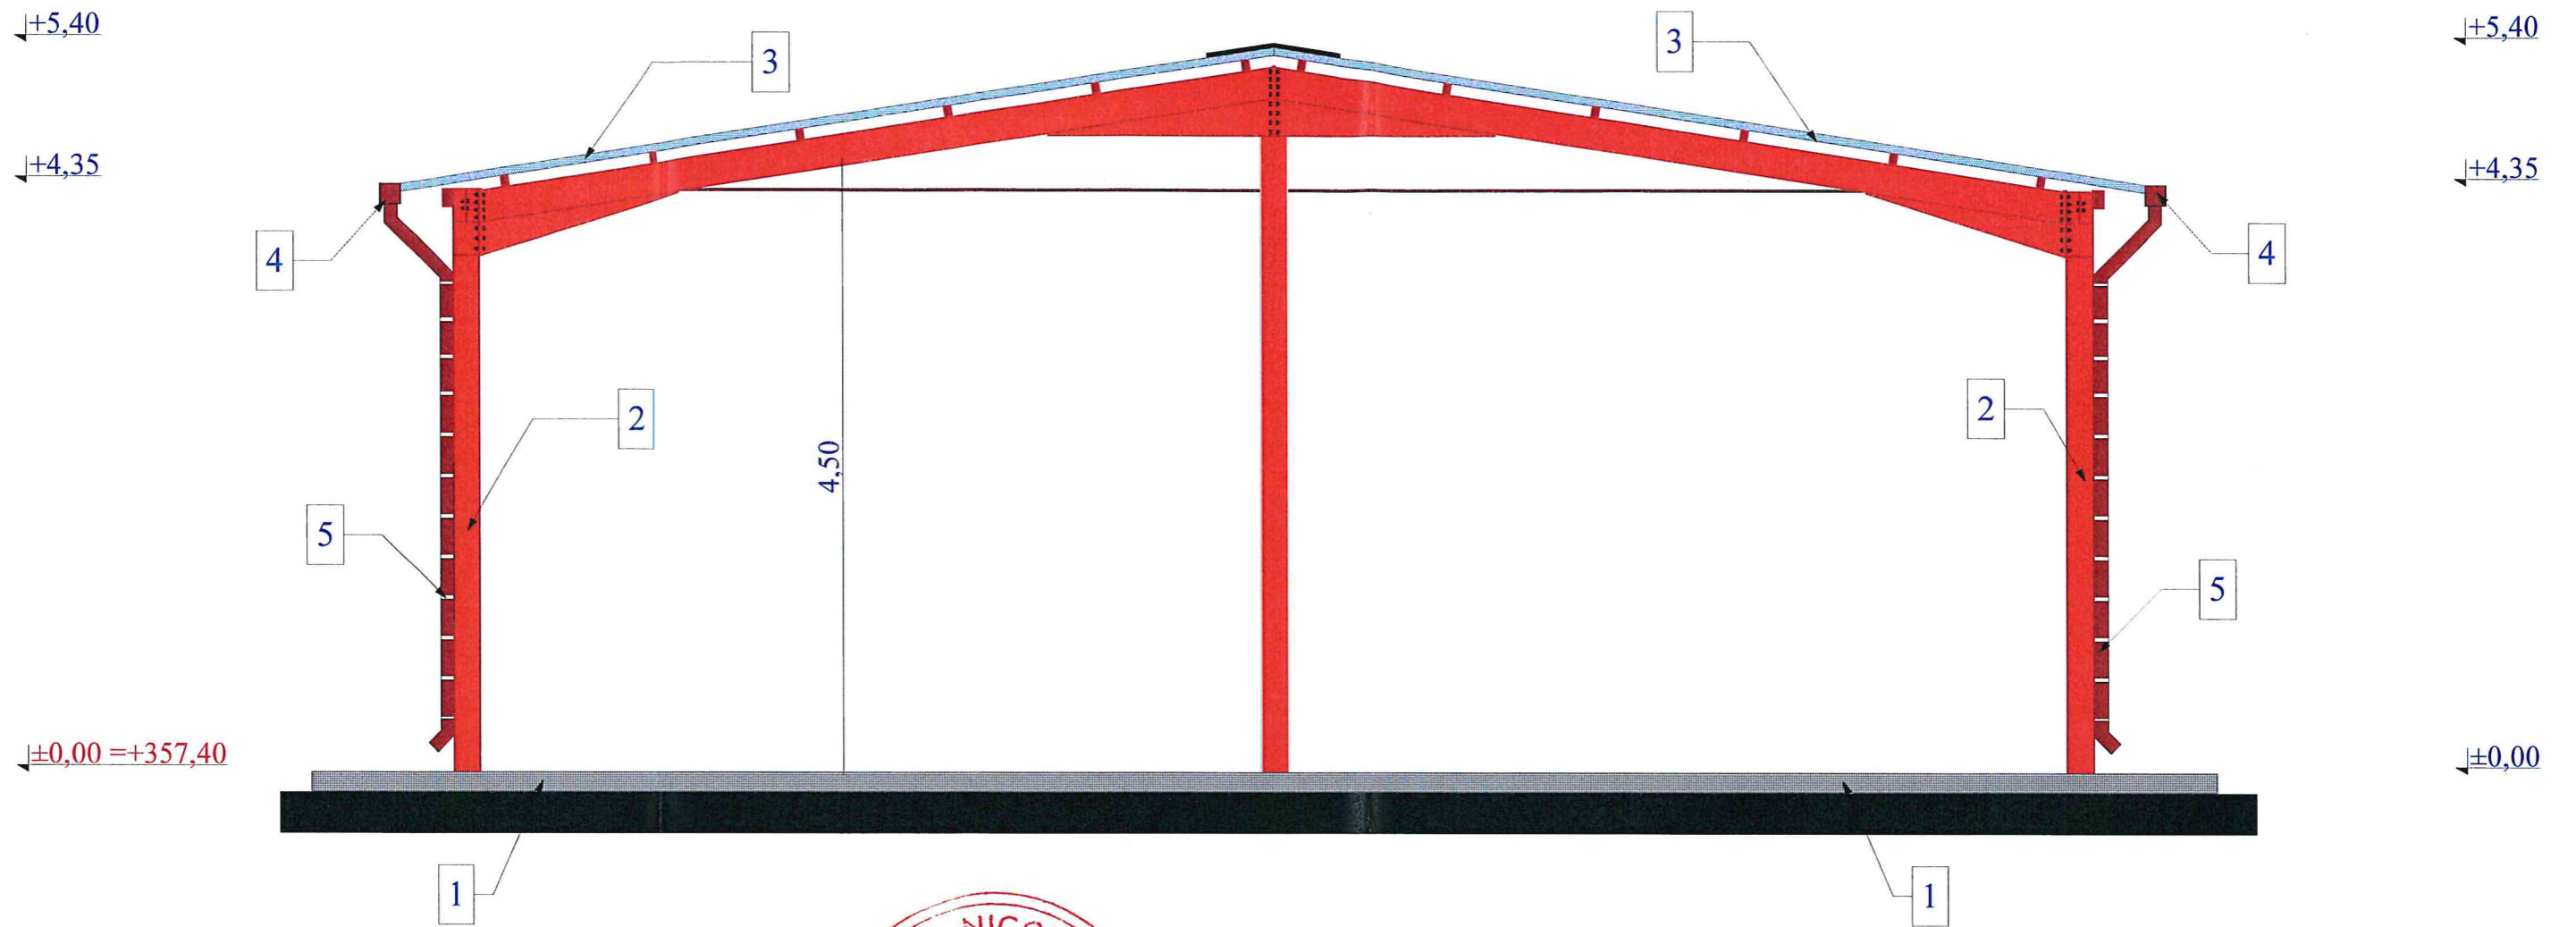


LEGENDA FINISAJE

- 1** - BETON SCLIVISIT
- 2** - STRUCTURA METALICA GRUNDUITA / VOPSITA
- 3** - INVELITOARE PANOU SANDWITCH
- 4** - JGHEAB PLUVIALE TABLA ZINCATA /VOPSITA
- 5** - BURLAN PLUVIALE TABLA ZINCATA /VOPSITA

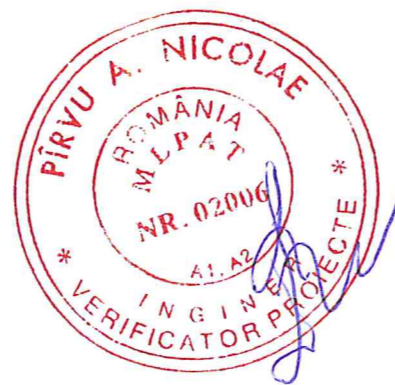

Categoria de importanță : D- conf. HG 766 /1997
 Clasa de importanță : IV - conf. Norm. P100 / 2013
 Grad de rezistență la foc : IV - conf. P118 / 2011
 Zona de vant : $Q_{ref}=0,4$ (kPa) conf. NP-082-04
 Zona de zapada : $S_o=1,5$ (kN/m²) conf. CR-1-1-3-2005

VERIFICATOR, EXPERT	NUME	SEMNĂTURA	CERINȚA	REFERAT / EXPERTIZA NR. / DATA
	PARVU N		A1A2	Referat nr. 608/21/02.07.2021
S.C. A&SICO CONSULTING S.R.L. asico_consulting@yahoo.com DEVA - HUNEDOARA Str. 22 Decembrie, Nr 37A Demisol Registrul comerțului J20/1349/2007 Cod fiscal RO 22426989 tel.: 0728.845181, 0728913138				Beneficiar: S.C. VILCOM PROGRES S.R.L. Proiect nr. 45 /2017
Specificatie Sef proiect Proiectat Desenat				Titlu proiect: ÎNFIINȚARE PLANTAȚIE DE AFIN ȘIANEXE ÎN LOCALITATEA TOTEȘTI JUDEȚUL HUNEDOARA Faza P.T. D.T.A.C. Titlu planșă: SPATIU PARCARE UTILAJE FATADA LATERALA DR. - PROPUNERE Planșă nr. A 15
	ing. Madaras Iulian		Scara: 1:50	
	arh. Mircea Mihailescu		Data: 2021	
	ing. Madaras Iulian			

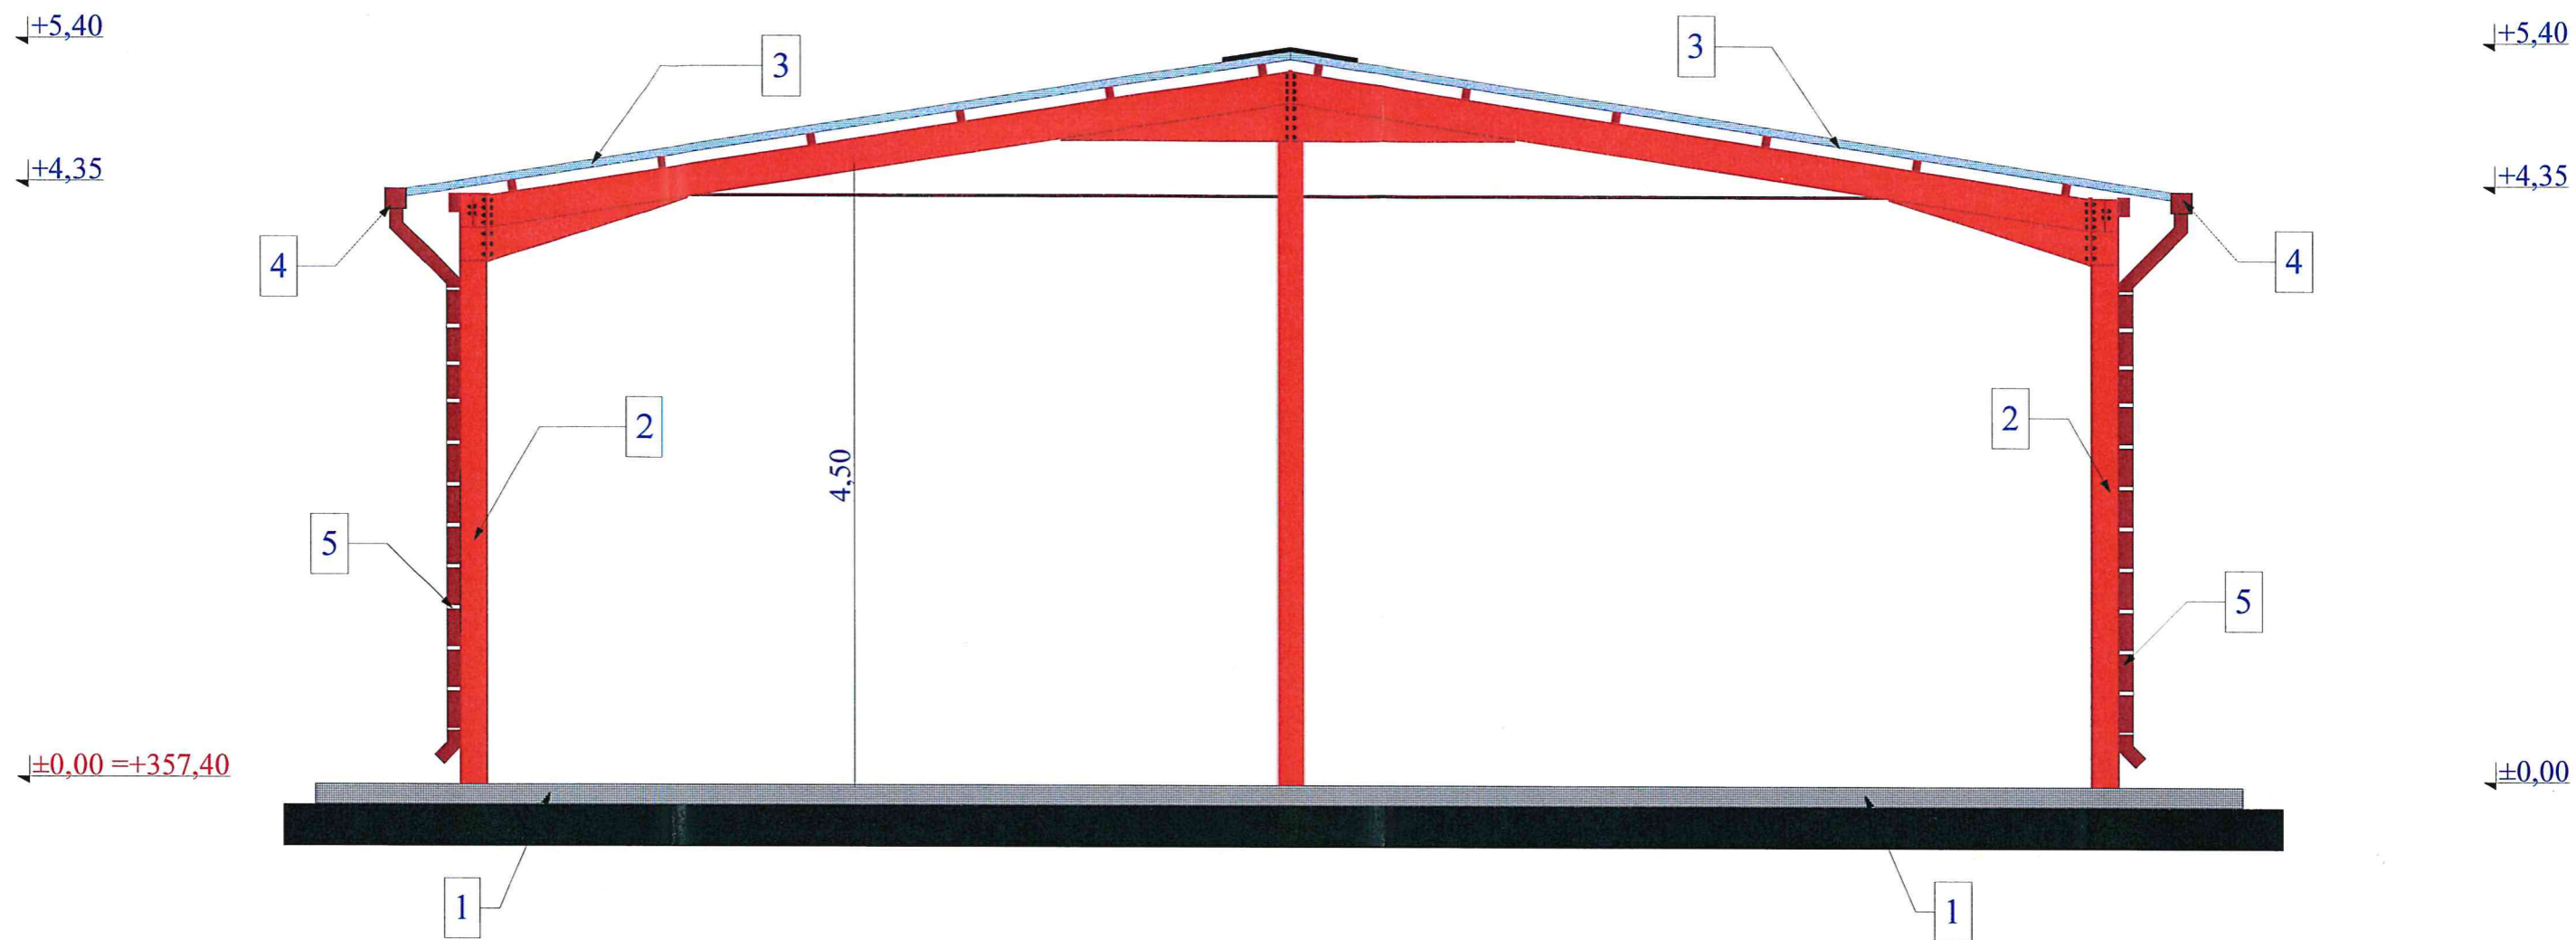

LEGENDA FINISAJE

- 1** - BETON SCLIVISIT
- 2** - STRUCTURA METALICA GRUNDUITA / VOPSITA
- 3** - INVELITOARE PANOU SANDWITCH
- 4** - JGHEAB PLUVIALE TABLA ZINCATA /VOPSITA
- 5** - BURLAN PLUVIALE TABLA ZINCATA /VOPSITA



Categoria de importanță : D- conf. HG 766 /1997
 Clasa de importanță : IV - conf. Norm. P100 / 2013
 Grad de rezistență la foc : IV - conf. P118 / 2011
 Zona de vant : $Q_{ref}=0,4$ (kPa) conf. NP-082-04
 Zona de zapada : $S_o=1,5$ (kN/m²) conf. CR-1-1-3-2005



	PARVU N		A1A2	Referat nr. 608/21/02.07.2021	
VERIFICATOR, EXPERT	NUME	SEMNĂTURA	CERINȚA	REFERAT / EXPERTIZA NR. / DATA	
 S.C. A&SICO CONSULTING S.R.L. asico_consulting@yahoo.com DEVA - HUNEDOARA Str. 22 Decembrie, Nr 37A Demisol Registrul comerțului J20/1349/2007 Cod fiscal RO 22426989 tel.: 0728.845181, 0728913138			Beneficiar:		Proiect nr.
			S.C. VILCOM PROGRES S.R.L.		45 /2017
			Titlu proiect:		Faza
			ÎNFIINȚARE PLANTAȚIE DE AFIN ȘI ANEXE ÎN LOCALITATEA TOTEȘTI JUDEȚUL HUNEDOARA		P.T. D.T.A.C.
Specificatie	Nume	Semnatura	Scara:	Titlu plansa:	
Sef proiect	ing. Madaras Iulian		1:50	SPATIU PARCARE UTILAJE	
Proiectat	arh. Mircea Mihăilescu		Data:	FATADA LATERALA ST. - PROPUNERE	
Desenat	ing. Madaras Iulian		2021	Plansa nr.	
					A 16

