

LEGENDA:

- - - - **LIMITA DE PROPRIETATE TEREN**
 - SUPRAFATA TEREN (nr. cad. 61714) 8.959 mp**
 - **1. Gard latura N pe 16,75m cu gard H=1,80m din:**
 - stalpi din beton H=1,80m la interval de 2m;
 - panouri din zidarie H=1,80m;
 - poarta auto de 3,0m cu deschidere dubla.
 - **2. Gard laturi S - V pe 16,21m cu gard H=1,80m din:**
 - stalpi din teava H=1,80m la interval de aproximativ 2m;
 - panouri din plasa zincata H=1,80m;
 - poarta auto de 3,0m cu deschidere dubla.
 - **3. ANEXA EXPLOATATIE AGRICOLA TIP "P" EXISTENTA**
 $A_c=71,00m^2$; $A_d=71,00m^2$; $A_u=58,70m^2$; $H_{max}=6,55m$ (de la cota $\pm 0,00m$); $H_{streasin}$ =2,80m (de la cota $\pm 0,00m$); Cota $\pm 0,00m=246,050$ cota de nivel topografica.
 - **4. EXTINDERE ANEXA EXPLOATATIE AGRICOLA TIP "P" PROPUSA**
 $A_c=62,65m^2$; $A_d=62,65m^2$; $A_u=56,20m^2$; $H_{max}=4,65m$ (de la cota $\pm 0,00m$); $H_{streasin}$ =2,60m (de la cota $\pm 0,00m$); Cota $\pm 0,00m=246,050$ cota de nivel topografica.
 - **5. MAGAZIE TIP "P" PROPUSA**
 $A_c=139,10m^2$; $A_d=139,10m^2$; $A_u=127,25m^2$; $H_{max}=5,75m$ (de la cota $\pm 0,00m$); $H_{min.streasin}$ =2,70m (de la cota $\pm 0,00m$); Cota $\pm 0,00m=246,80$ cota de nivel topografica.
 - **FANTANA EXISTENTA**
 - FOSA SEPTICA EXISTENTA**
- Total: $A_c=272,75m^2$; $A_d=272,75m^2$; $A_u=242,15m^2$.
- - - - **CONTUR INVELITOARE ANEXA EXPLOATATIE AGRICOLA**
 - - - - **CONTUR INVELITOARE MAGAZIE**
 - **CULOAR LEA 20 kV 8m**
 - **ACCES AUTO**

BILANT TERITORIAL EXISTENT	
SUPRAFATA TEREN CONF. EXTRAS C.F. =8959m ² ;	
Sit. existenta	
Aonstr.(m ²)	71,00
Adesfas.(m ²)	71,00
P.O.T.(%)	0,79
C.U.T.	0,008

BILANT TERITORIAL PROPUS	
SUPRAFATA TEREN CONF. EXTRAS C.F. =8959m ² ;	
Sit. propusa	
Aonstr.(m ²)	272,75
Adesfas.(m ²)	272,75
P.O.T.(%)	3,04
C.U.T.	0,030


VERIFICATOR/ EXPERT	NUME	SEMNTURA	CERINTA	REFERAT/EXPERTIZA NR./DATA
S.C. MAX PROIECT	S.R.L.HUNEDOARA			Beneficiar: BALOSIN NICOLAE si AURELIA CLAUDIA
J20/ 755/ 24.05.2006	PIATA FLORIILOR NR.2/ 6B			mun. Hunedoara, B-dul 1848 nr. 6A, bl. QA, ap. 31
C.U.I. 186 96 836	TEL/FAX:0354 402078			Proiect nr.: 850/2021
SPECIFICATIE	NUME	SEMNTURA	Scara:	Titlu proiect:
SEF PROIECT	Arh.Radu Calin-Nicolae		1:500	EXTINDERE ANEXA EXPLOATATIE AGRICOLA SI CONSTRUIRE MAGAZIE
PROIECTAT	Ing.Mann Smaranda		Data:	Titlu plansa:
DESENAT	Ing.Petre Aurelian		Mai 2021	PLAN DE SITUATIE (AMPLASARE)
				Faza: D.T.A.C.
				Plansa nr.: A 01rev.1

JUDEȚUL HUNEDOARA
 VIZAT SPRE REȘCHIMBARE
 Anexa la Autorizația de construire
 nr. **197**
 din **26.10.2021**
 în baza
 a proiectului nr. **45.590**
 al domnului **AMELIA ANDREI**
 verificat de **PAUL MIRCEA TITUS**

Societate Comercială
MAX PROIECT S.R.L.
 Hunedoara, Romania

Nr. **5055**
Nicolae Calin
RADU
 Având drept de semnătură

FATADA NORD - EST PROPUSA ANEXA

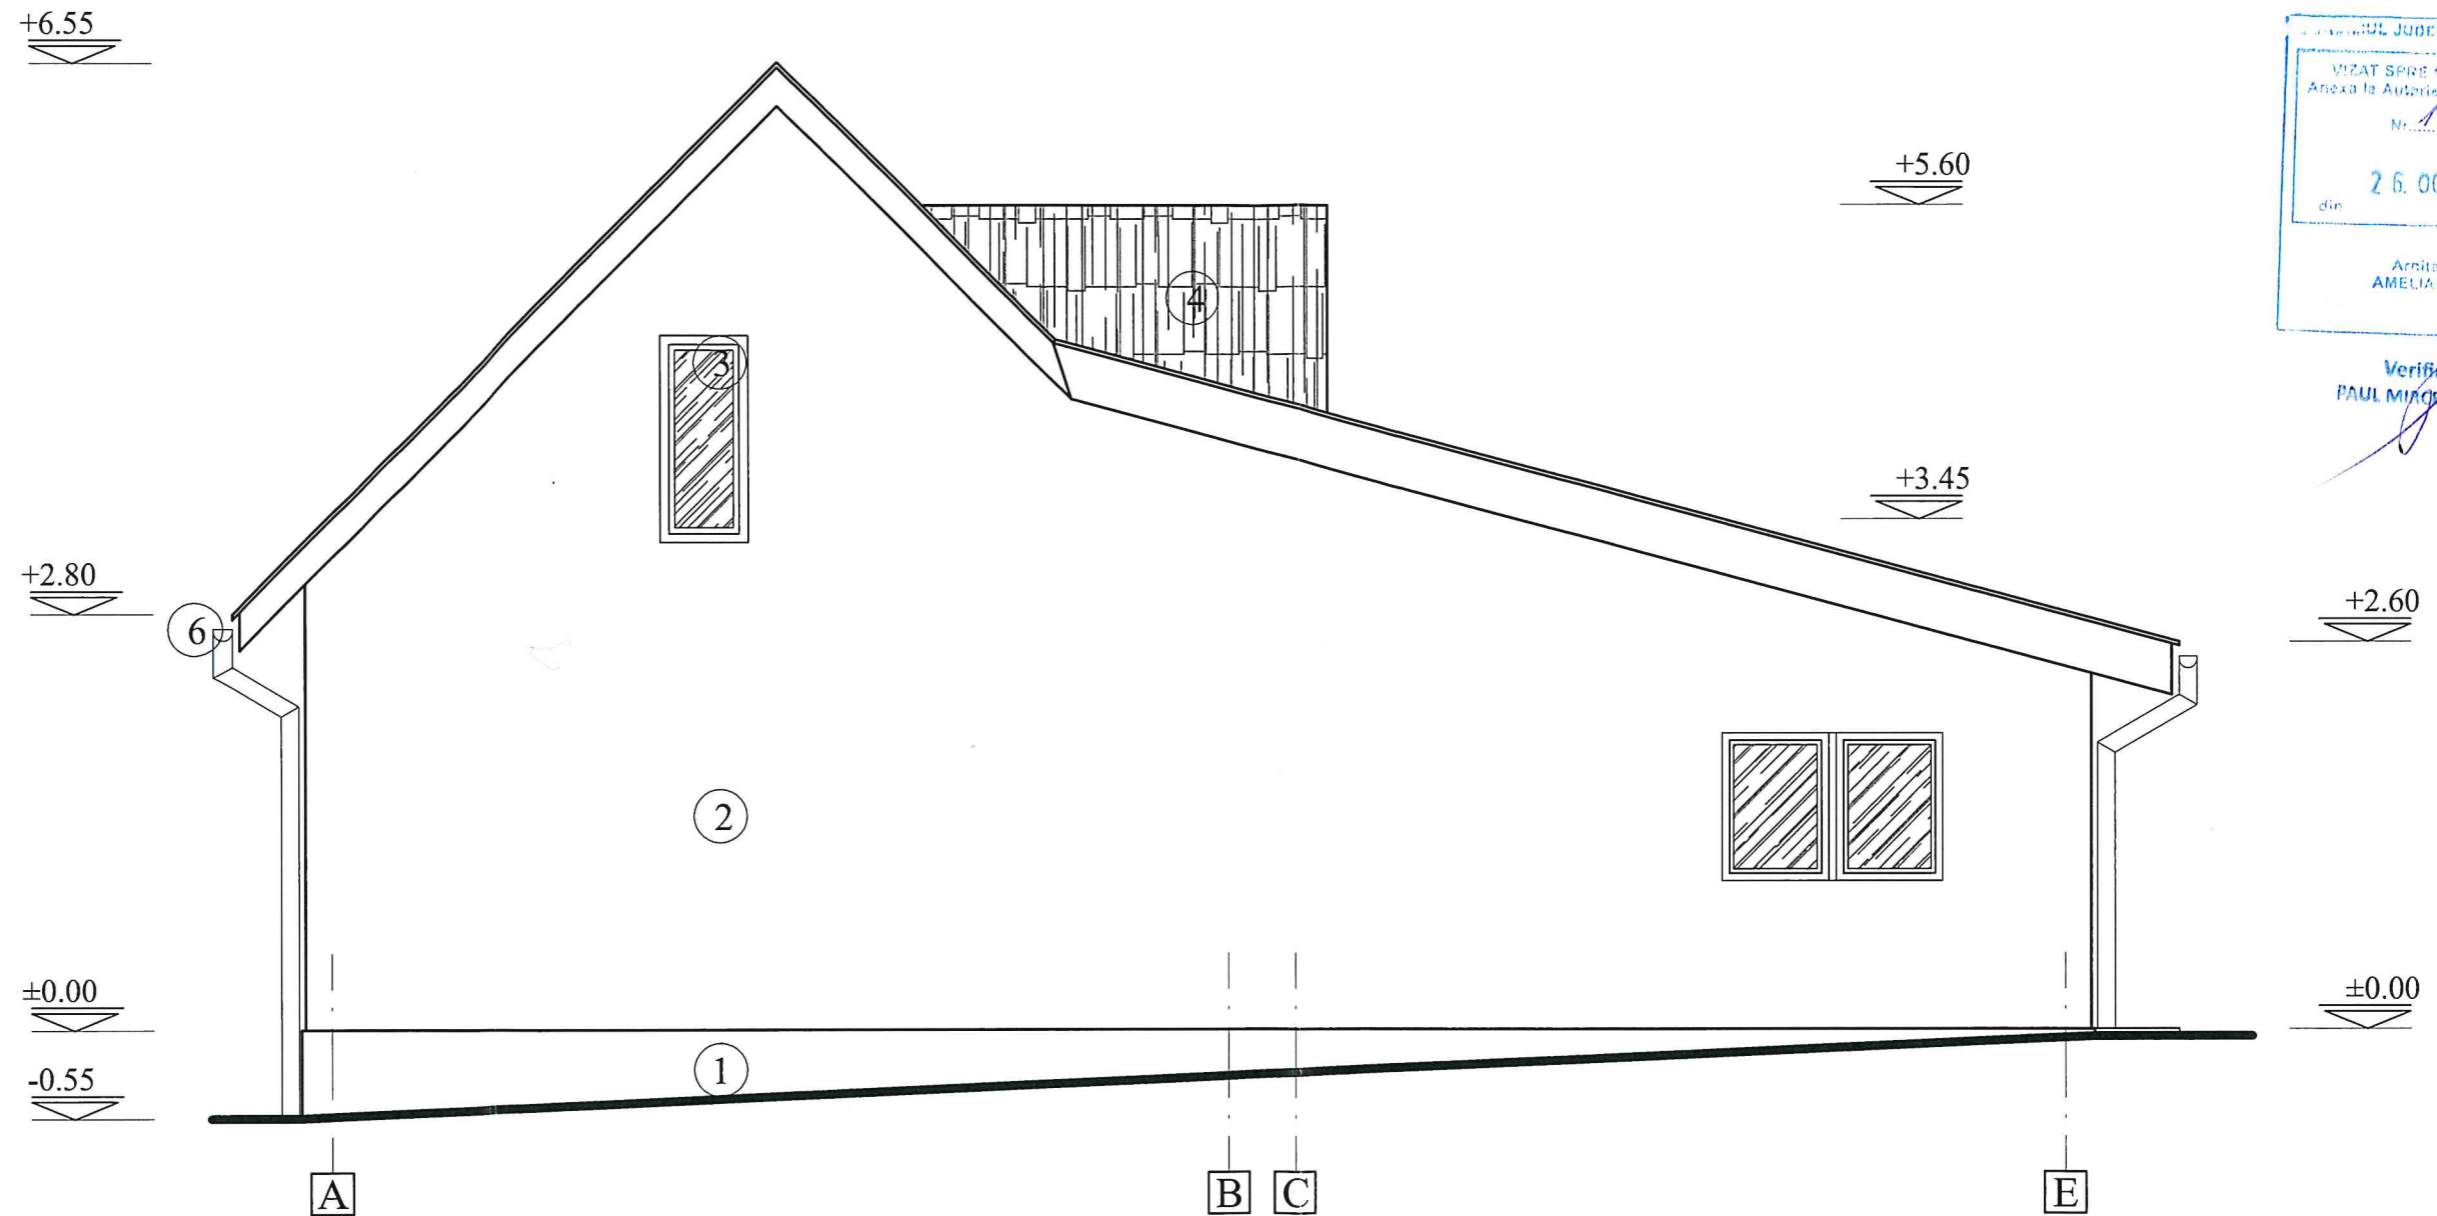

Verificat
PAUL MIROSA TITUS




LEGENDA

1. SOCLU BETON ARMAT
2. TENCUIELI ZUGRAVITE ALB
3. TAMPLARIE LEMN VOPSIT MARON, CU GEAM SIMPLU
4. INVELITOARE TIGLA CERAMICA ROSU
5. INVELITOARE TABLA ZINCATA FALTUITA, ROSU
6. JGHEABURI SI BURLANE TABLA ZINCATA

VERIFICATOR/ EXPERT	NUME	SEMNATURA	CERINTA	REFERAT/EXPERTIZA NR./DATA
S.C. MAX PROIECT J20/ 755/ 24.05.2006 C.U.I. 186 96 836	S.R.L. HUNEDOARA PIATA FLORILOR NR.2/ 6B TEL/FAX:0354 402078			Beneficiar: BALOSIN NICOLAE si AURELIA CLAUDIA mun. Hunedoara, B-dul 1848 nr. 6A, bl. QA, ap. 31 Proiect nr.: 850/2021
SPECIFICATIE	NUME	SEMNATURA	Scara: 1:50	Titlu proiect: EXTINDERE ANEXA EXPLOATATIE AGRICOLA SI CONSTRUIRE MAGAZIE comun. Pestisu Mic, sat Pestisu Mic nr. 46A, jud. Hunedoara Faza: D.T.A.C.
SEF PROIECT	Arh. Radu Calin-Nicolae			
PROIECTAT	Ing. Mann Smaranda		Data: Mai 2021	Titlu plansa: FATADA NORD - EST PROPUSA ANEXA Plansa nr.: A 09
DESENAT	ing. Petre Aurelian			

FATADA SUD - VEST PROPUSA ANEXA

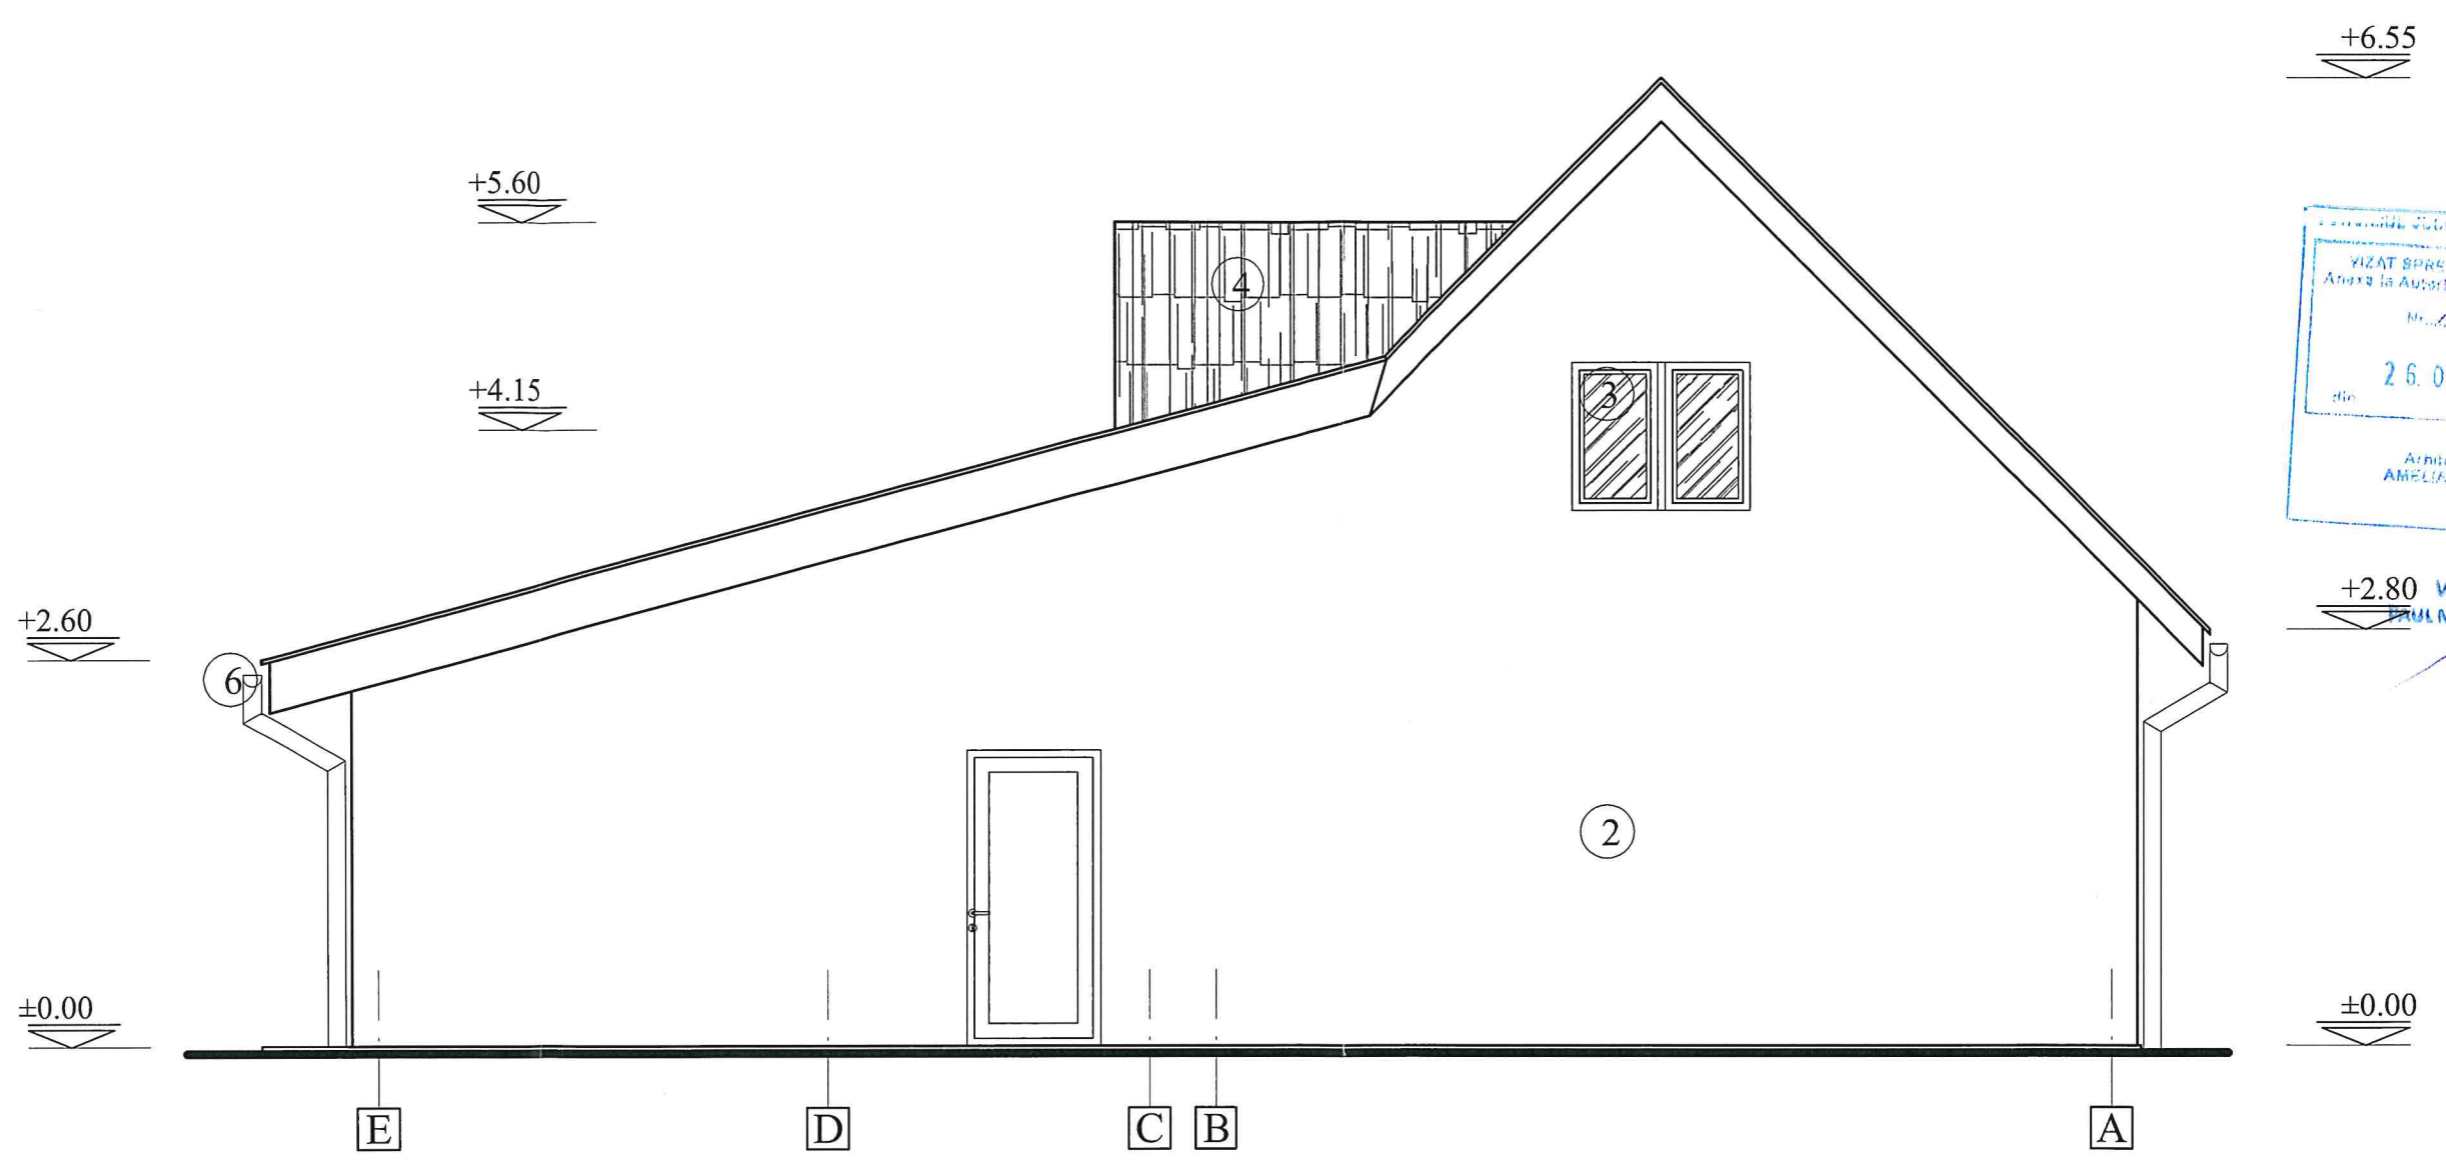

+2.80 Verificat
PAUL MIHCEA TITUS





LEGENDA

1. SOCLU BETON ARMAT
2. TENCUIELI ZUGRAVITE ALB
3. TAMPLARIE LEMN VOPSIT MARON, CU GEAM SIMPLU
4. INVELITOARE TIGLA CERAMICA ROSU
5. INVELITOARE TABLA ZINCATA FALTUITA, ROSU
6. JGHEABURI SI BURLANE TABLA ZINCATA

VERIFICATOR/ EXPERT	NUME	SEMNATURA	CERINTA	REFERAT/EXPERTIZA NR./DATA
				Beneficiar: BALOSIN NICOLAE si AURELIA CLAUDIA mun. Hunedoara, B-dul 1848 nr. 6A, bl. QA, ap. 31
				Proiect nr.: 850/2021
			Scara: 1:50	Titlu proiect: EXTINDERE ANEXA EXPLOATATIE AGRICOLA SI CONSTRUIRE MAGAZIE comuna Pestisu Mic, sat Pestisu Mic nr. 46A, jud. Hunedoara
				Faza: D.T.A.C.
SEF PROIECT	Arh.Radu Calin-Nicolae			Titlu plansa: FATADA SUD - VEST PROPUSA ANEXA
PROIECTAT	ing.Mann Smaranda		Data: Mai 2021	Plansa nr.: A 12
DESENAT	ing.Petre Aurelian			

FATADA NORD - VEST PROPUSA ANEXA

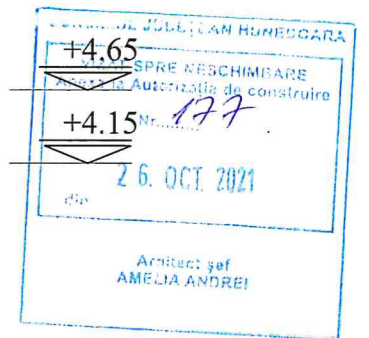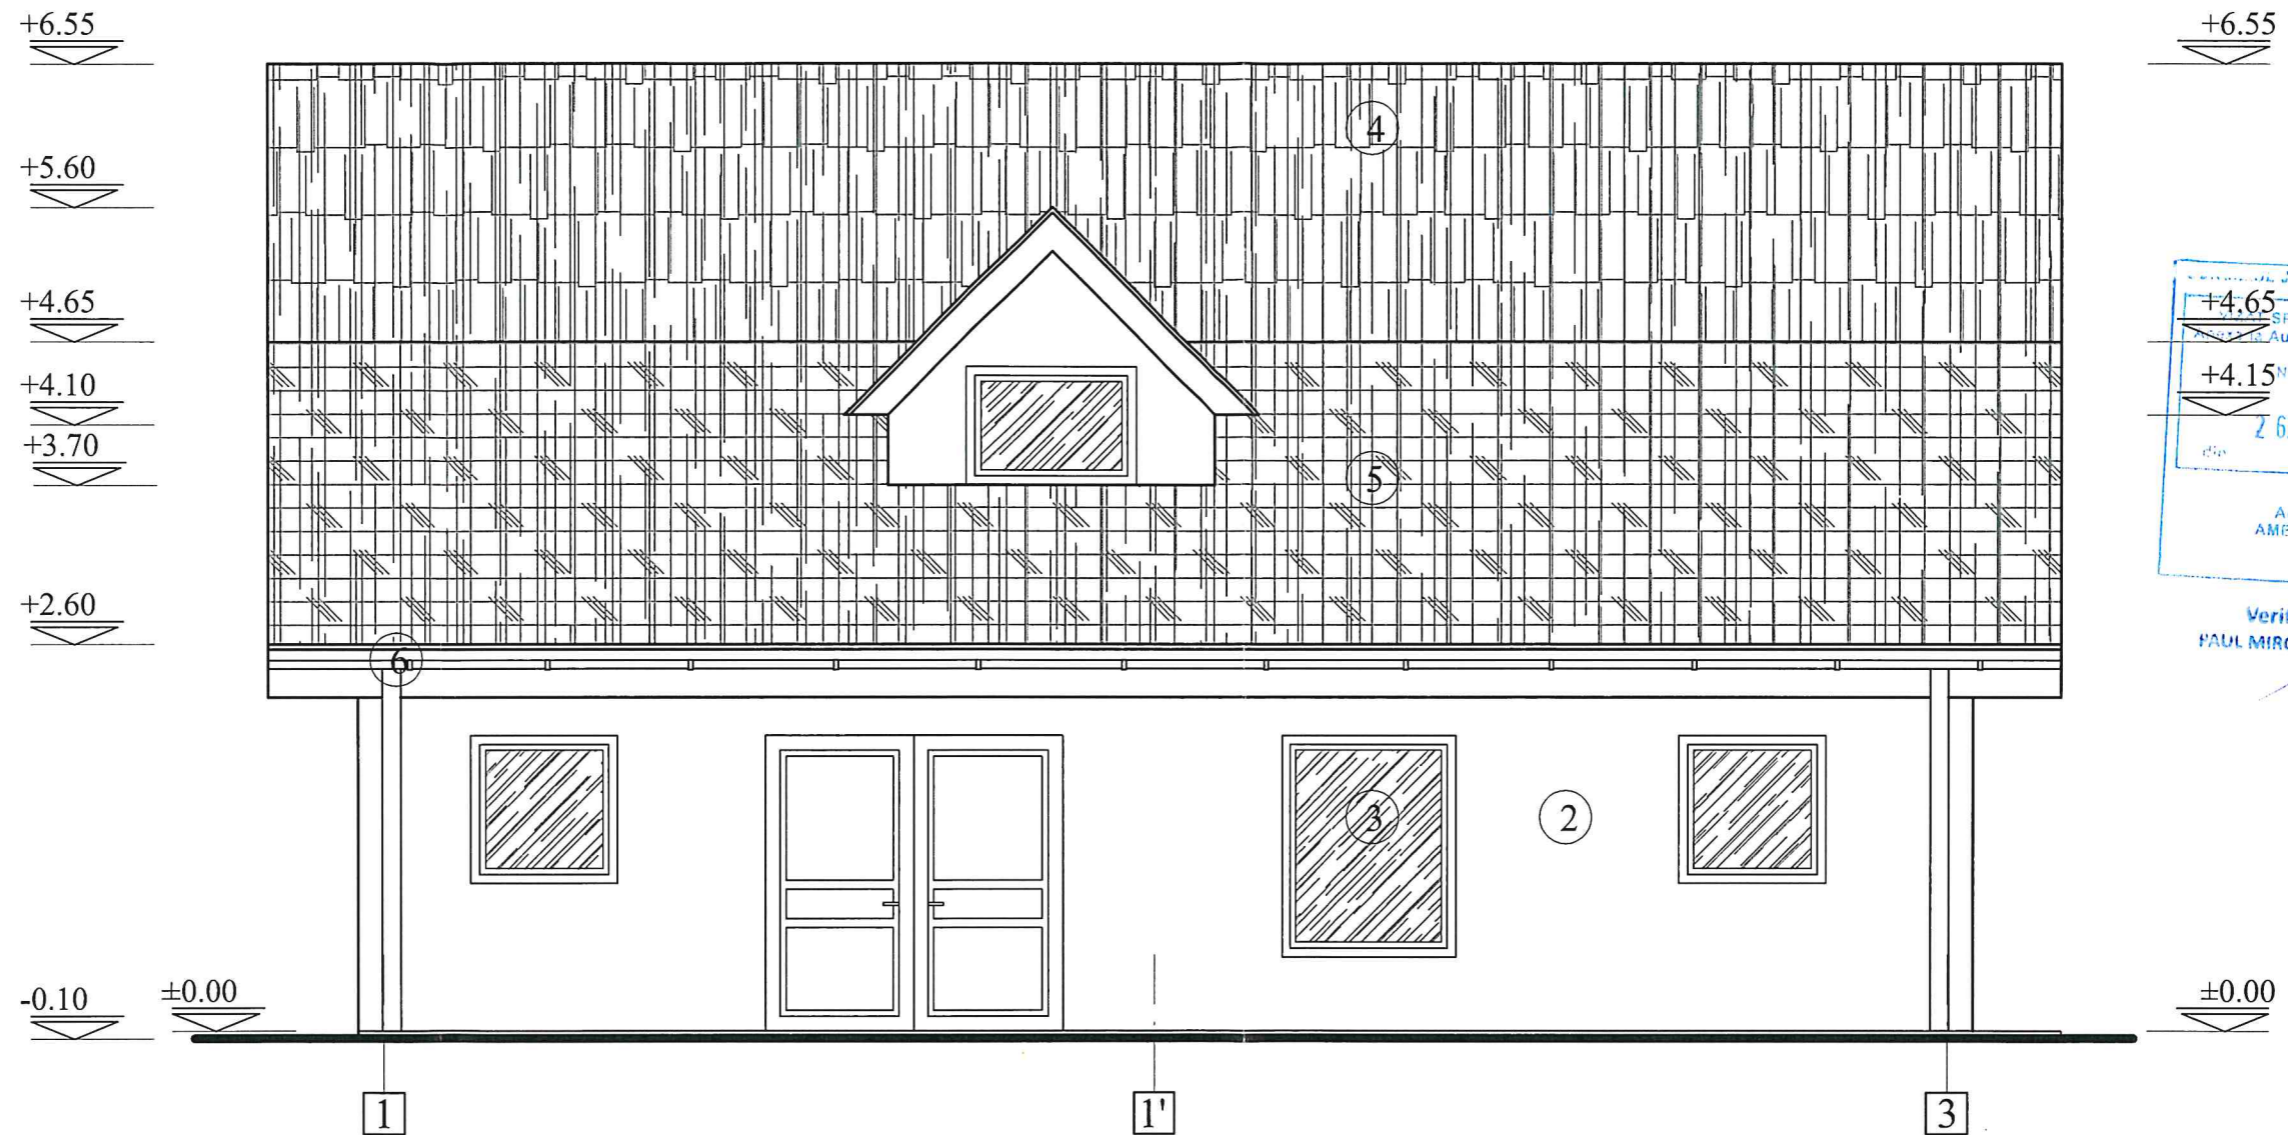

Verificat
PAUL MIRCEA TIJUS



LEGENDA

1. SOCLU BETON ARMAT
2. TENCUIELI ZUGRAVITE ALB
3. TAMPLARIE LEMN VOPSIT MARON, CU GEAM SIMPLU
4. INVELITOARE TIGLA CERAMICA ROSU
5. INVELITOARE TABLA ZINCATA FALTUITA, ROSU
6. JGHEABURI SI BURLANE TABLA ZINCATA

VERIFICATOR/ EXPERT	NUME	SEMNATURA	CERINTA	REFERAT/EXPERTIZA NR./DATA
				Beneficiar: BALOSIN NICOLAE si AURELIA CLAUDIA mun. Hunedoara, B-dul 1848 nr. 6A, bl. QA, ap. 31
				Proiect nr.: 850/2021
				Titlu proiect: EXTINDERE ANEXA EXPLOATATIE AGRICOLA SI CONSTRUIRE MAGAZIE comuna Pestisu Mic, sat Pestisu Mic nr. 46A, jud. Hunedoara
				Faza: D.T.A.C.
				Titlu plansa: FATADA NORD - VEST PROPUSA ANEXA
				Plansa nr.: A 14