
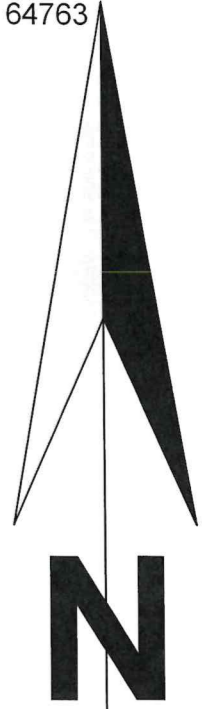


BENEFICIAR: COLHON SEVER ANDREI

ADRESA: COMUNA BERIUS, SAT CASTAU, CF 64763

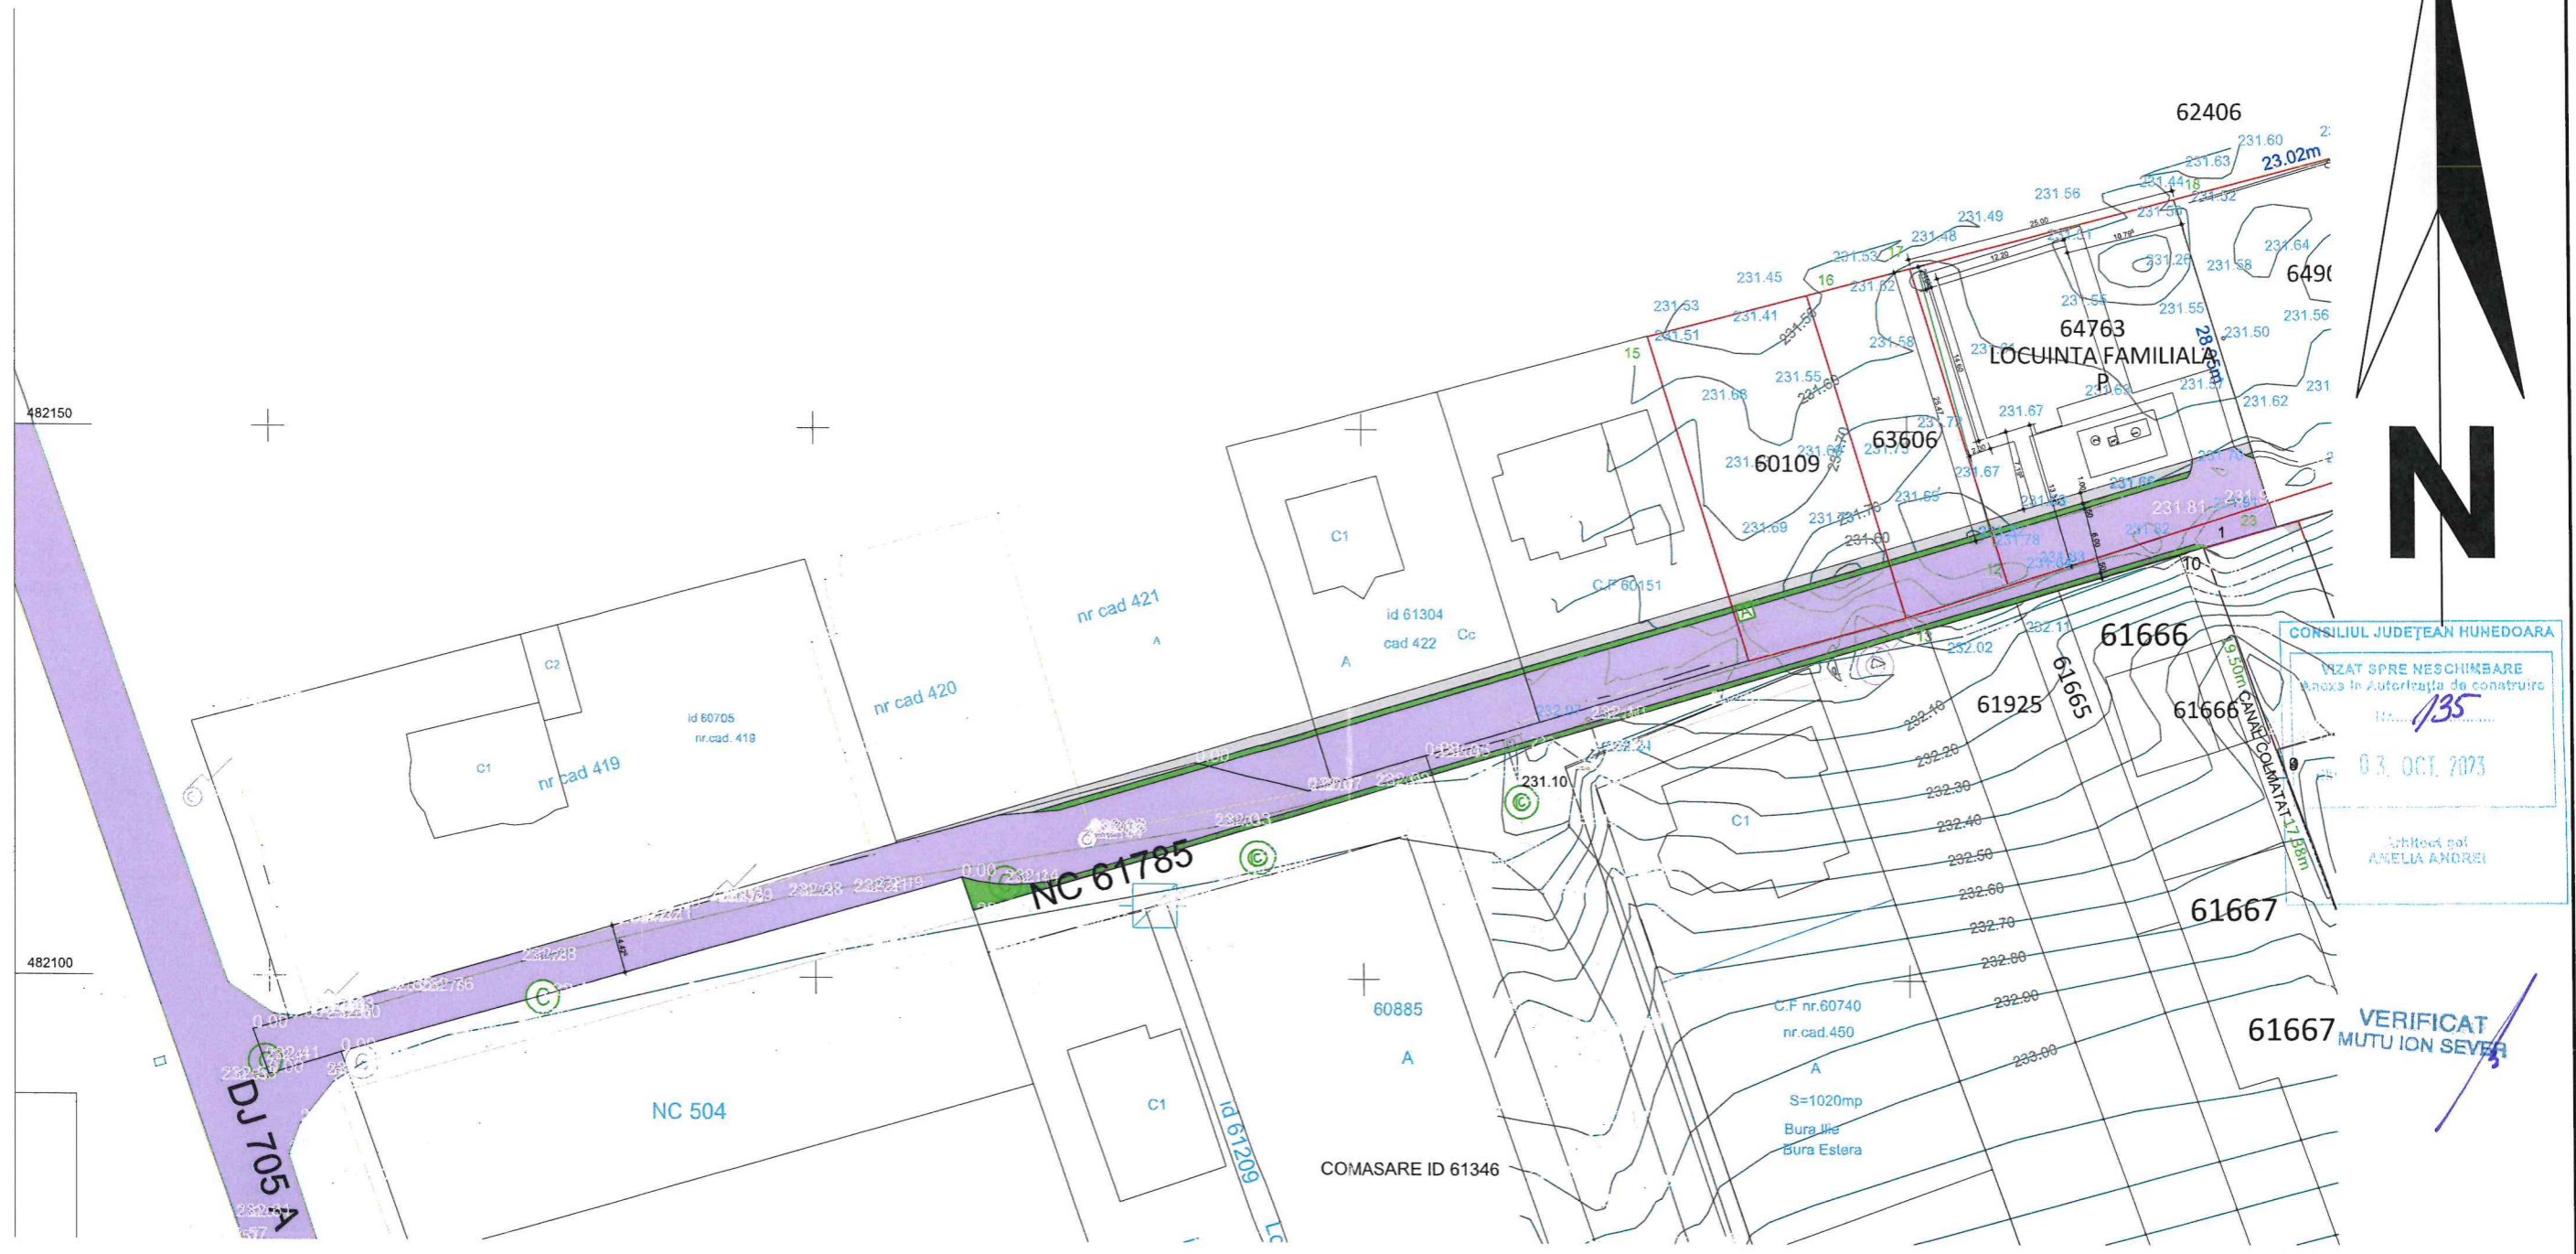

CONSILIUL JUDEȚEAN HUNEDOARA
 INZAT SPRE NESCHEMBARE
 Anexa la Autorizația de construire
 Nr. 135
 03. OCT. 2023
 Arhitect șef
 ANELIA ANDREI

61667 VERIFICAT
 MUTU ION SEVER


LEGENDA

- ① CONTAINER
- ② WC ECOLOGIC
- ③ TARC PENTRU MATERIALE



ORDINUL ARHITECTILOR
 DIN ROMÂNIA
 965
 Dumitru
 ARMĂȘESCU
 458/2023
 Nu se drept de semnătură

VERIFICATOR/ EXPERT	NUME	SEMNATURA	CERINTA	REFERAT/EXPERTIZA NR./DATA	PROIECT nr.
SC DELTA DUMAR PROIECT SRL				BENEFICIAR	458/2023
				COLHON SERVER ANDREI	
SPECIALITATE	NUME	SEMNATURA	SCARA 1:1000	TITLU PROIECT	FAZA
SEF PROIECT	ARH. ARMASESCU DUMITRU			"CONSTRUIRE LOCUINTA FAMILIALA IN REGIM DE INALTIME P"	DTOE
PROIECTAT	ARH. ARMASESCU DUMITRU		DATA 2022	TITLU PLANSA	NR PLANSA
DESENAT	ing. VLAZAN ADRIAN			PLAN DE SITUATIE	A1*

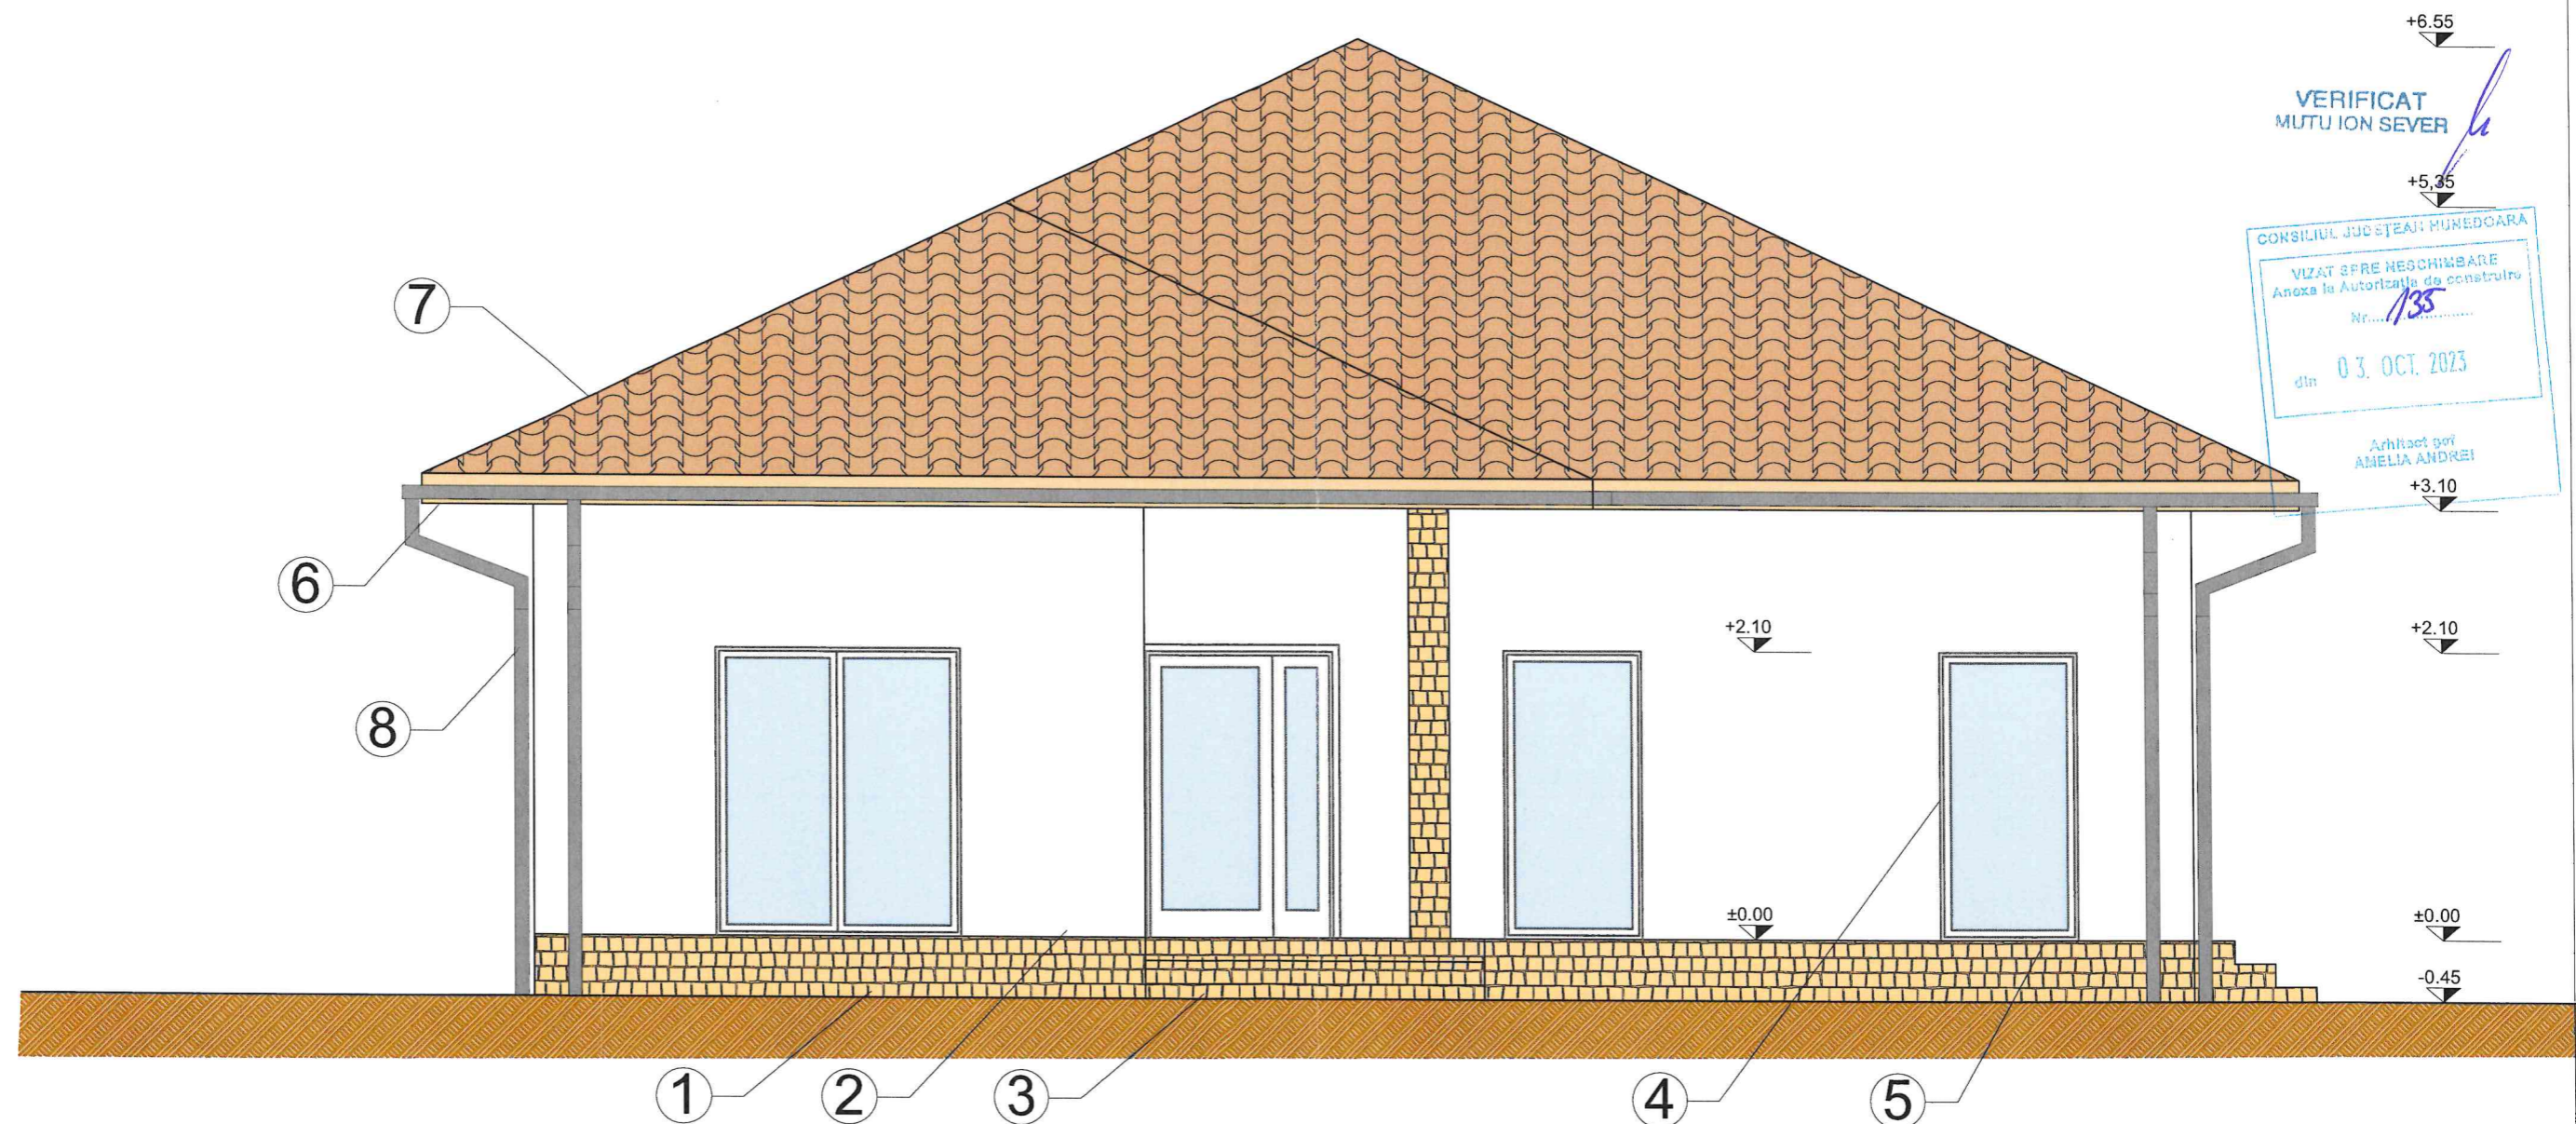

VERIFICAT
MUTU ION SEVER

CONSILIUL JUDEȚEAN MUREȘOARA

VIZAT ȘPRE ÎNSCHIBARE
Anexa la Autorizația de construcție
Nr. 135
din 03. OCT. 2023

Arhitect șef
AMELIA ANDREI

LEGENDA

- 1.Soclu-placaj cu travertin
- 2.Tencuiala decorativa alb.
- 3.Trepte,contratrepte -travertin
- 4.Tamplarie din PVC cu geam tripan -gri
- 5.Glaf,andezit, gri inchis
- 6.Pazie si streasina ,lambriu de lemn-mahon
- 7.Invelitoare , tigla ceramica -maro
- 8.Jgheaburi si burlane , tabla vopsita- gri



ORDINUL ARHITECTILOR
DIN ROMÂNIA

965


Dumitru
ARMĂȘESCU

Arhitect cu drept de semnătură

VERIFICATOR/ EXPERT	NUME	SEMNATURA	CERINTA	REFERAT/EXPERTIZA NR./DATA	PROIECT nr.
SC DELTA DUMAR PROIECT SRL				BENEFICIAR	458/2023
				COLHON SEVER ANDREI	
SPECIALITATE	NUME	SEMNATURA	SCARA	TITLU PROIECT	FAZA
SEF PROIECT	arh ARMASESCU DUMITRU		1:50	"CONSTRUIRE LOCUINTA FAMILIALA IN REGIM DE INALTIME P"	D.T.A.C.
PROIECTAT	arh ARMASESCU DUMITRU		DATA	TITLU PLANSA	NR PLANSA
DESENAT	ing. VLAZAN ADRIAN		2023	FATADA PRINCIPALA	A3

VERIFICAT
MUTU ION SEVER

CONSILIUL JUDEȚEAN HUNEDOARA
VIZAT SFERE NESCIMBARE
Anexa la Autorizația de construire
Nr. 135
din 03. OCT. 2023
Arhitect șef
AMELIA ANDREI

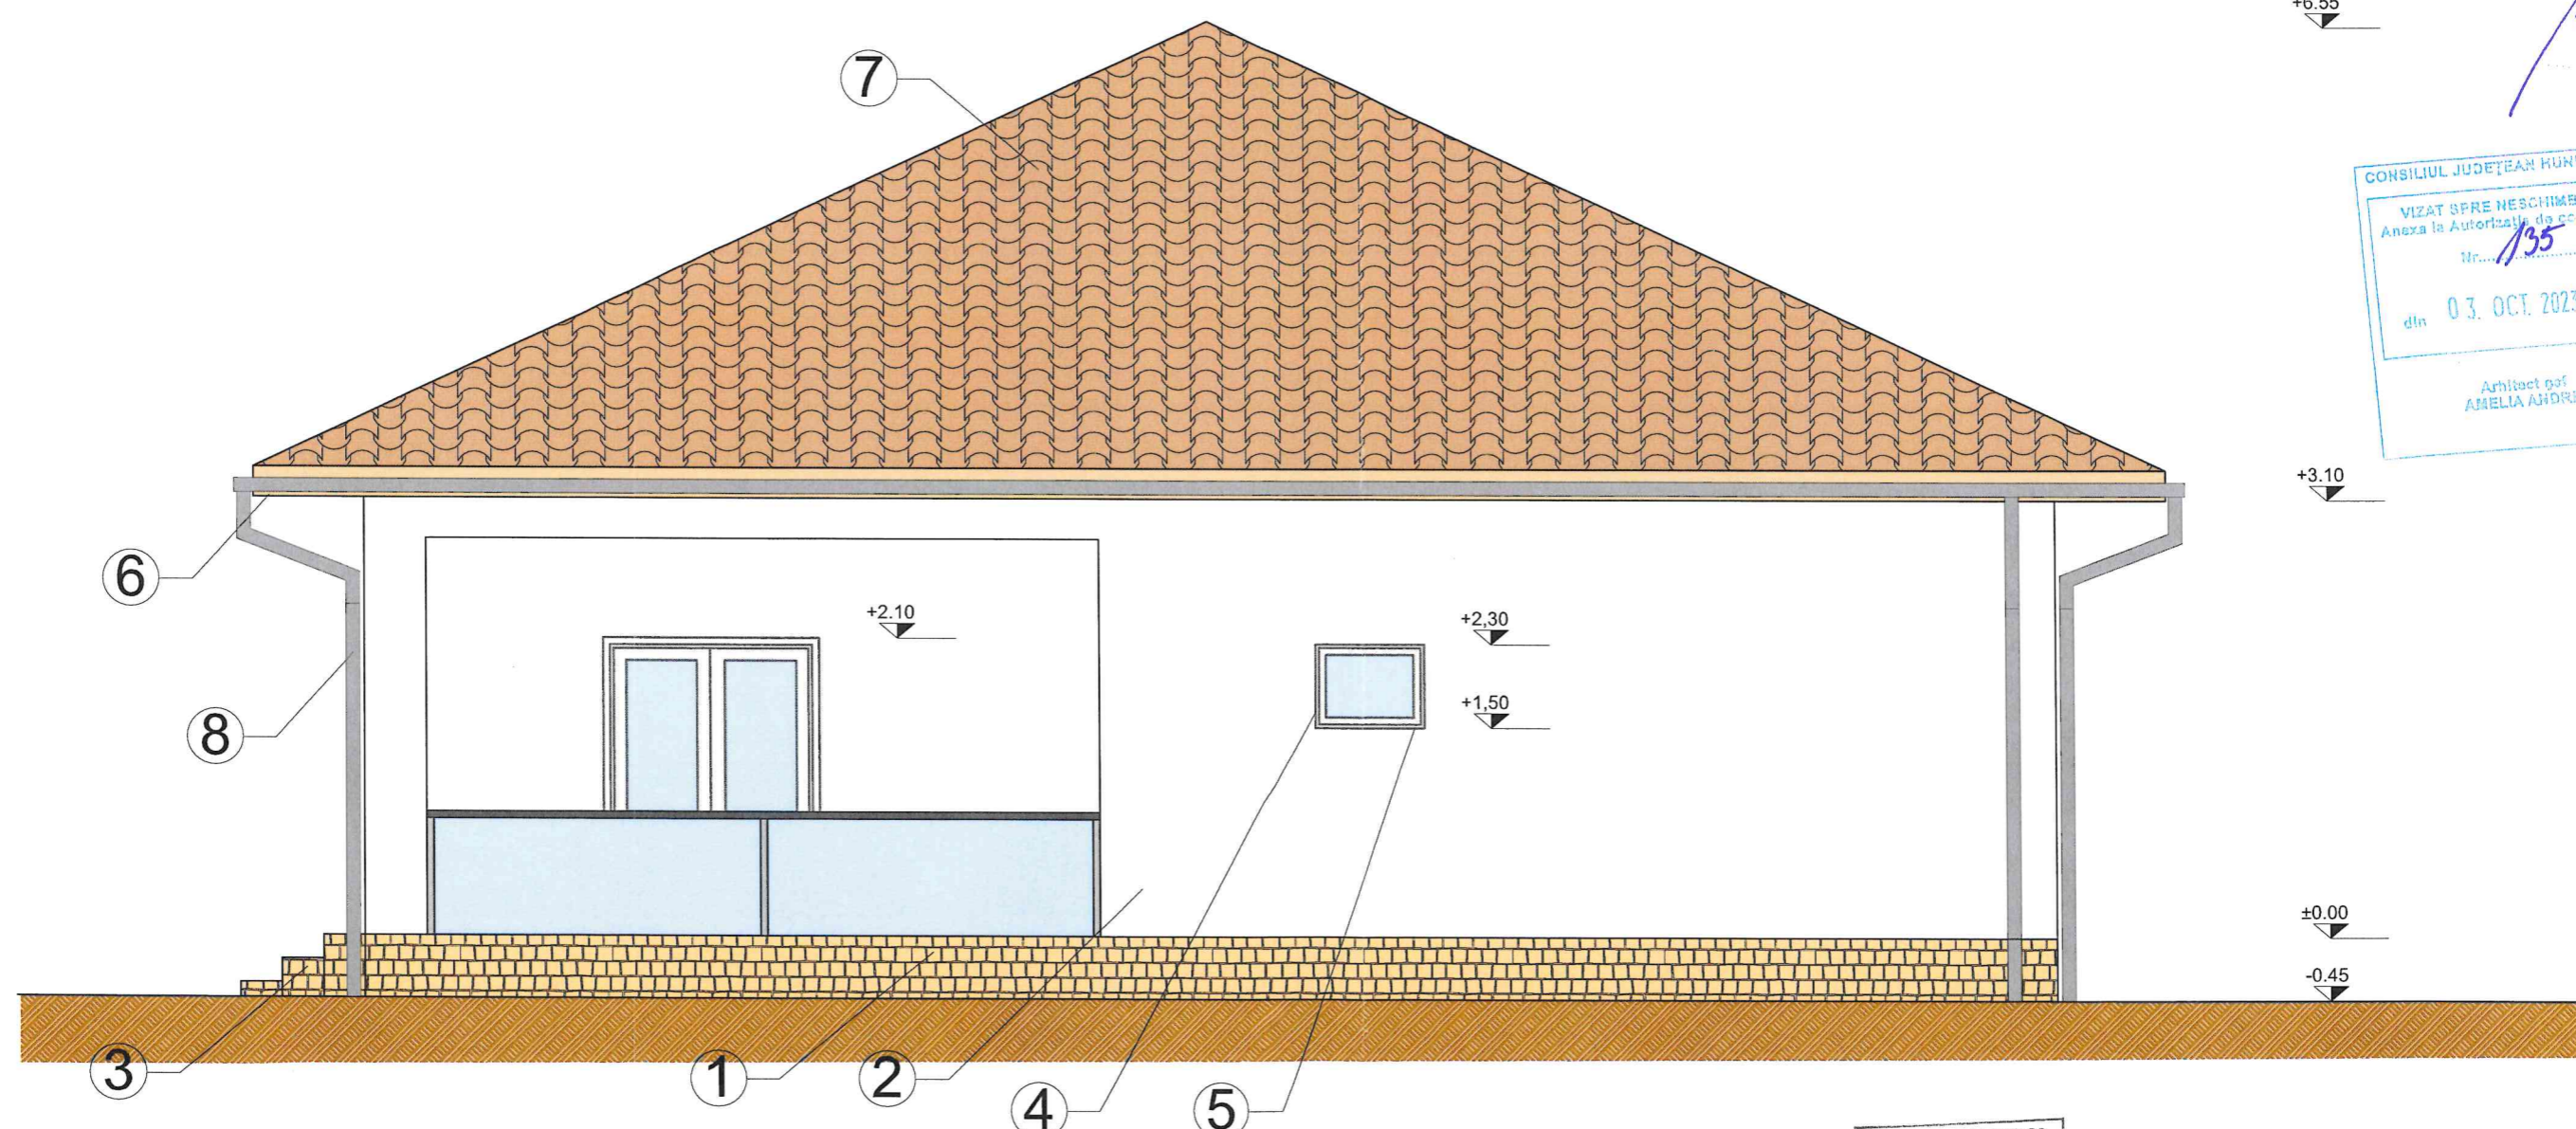

LEGENDA

- 1. Soclu-placaj cu travertin
- 2. Tencuiala decorativa alb.
- 3. Trepte, contratrepte -travertin
- 4. Tamplarie din PVC cu geam tripan -gri
- 5. Glaf, andezit, gri inchis
- 6. Pазie si streasina , lambriu de lemn-mahon
- 7. Invelitoare , tigla ceramica -maro
- 8. Jgheaburi si burlane , tabla vopsita- gri

ORDINUL ARHITECTILOR
DIN ROMANIA
985
Dumitru
ARMASESCU
șef de semnătură




VERIFICATOR/ EXPERT	NUME	SEM NATURA	CERINTA	REFERAT/EXPERTIZA NR./DATA	
SC DELTA DUMAR PROIECT SRL				BENEFICIAR	PROIECT nr.
				COLHON SEVER ANDREI	458/2023
SPECIALITATE	NUME	SEM NATURA	SCARA	TITLU PROIECT	FAZA
SEF PROIECT	arh ARMASESCU DUMITRU		1:50	"CONSTRUIRE LOCUINTA FAMILIALA IN REGIM DE INALTIME P"	D.T.A.C.
PROIECTAT	arh ARMASESCU DUMITRU		DATA	TITLU PLANSA	NR PLANSA
DESENAT	ing. VLAZAN ADRIAN		2023	FATADA POSTERIOARA	A4

VERIFICAT
MUTU ION SEVER

CONSILIUL JUDEȚEAN HUNEDOARA

VIZAT SPRE NESCHIMBARE
Anexa la Autorizația de construire
Nr. 135
din 03. OCT. 2023

+6.55
AMELIA ANDREI

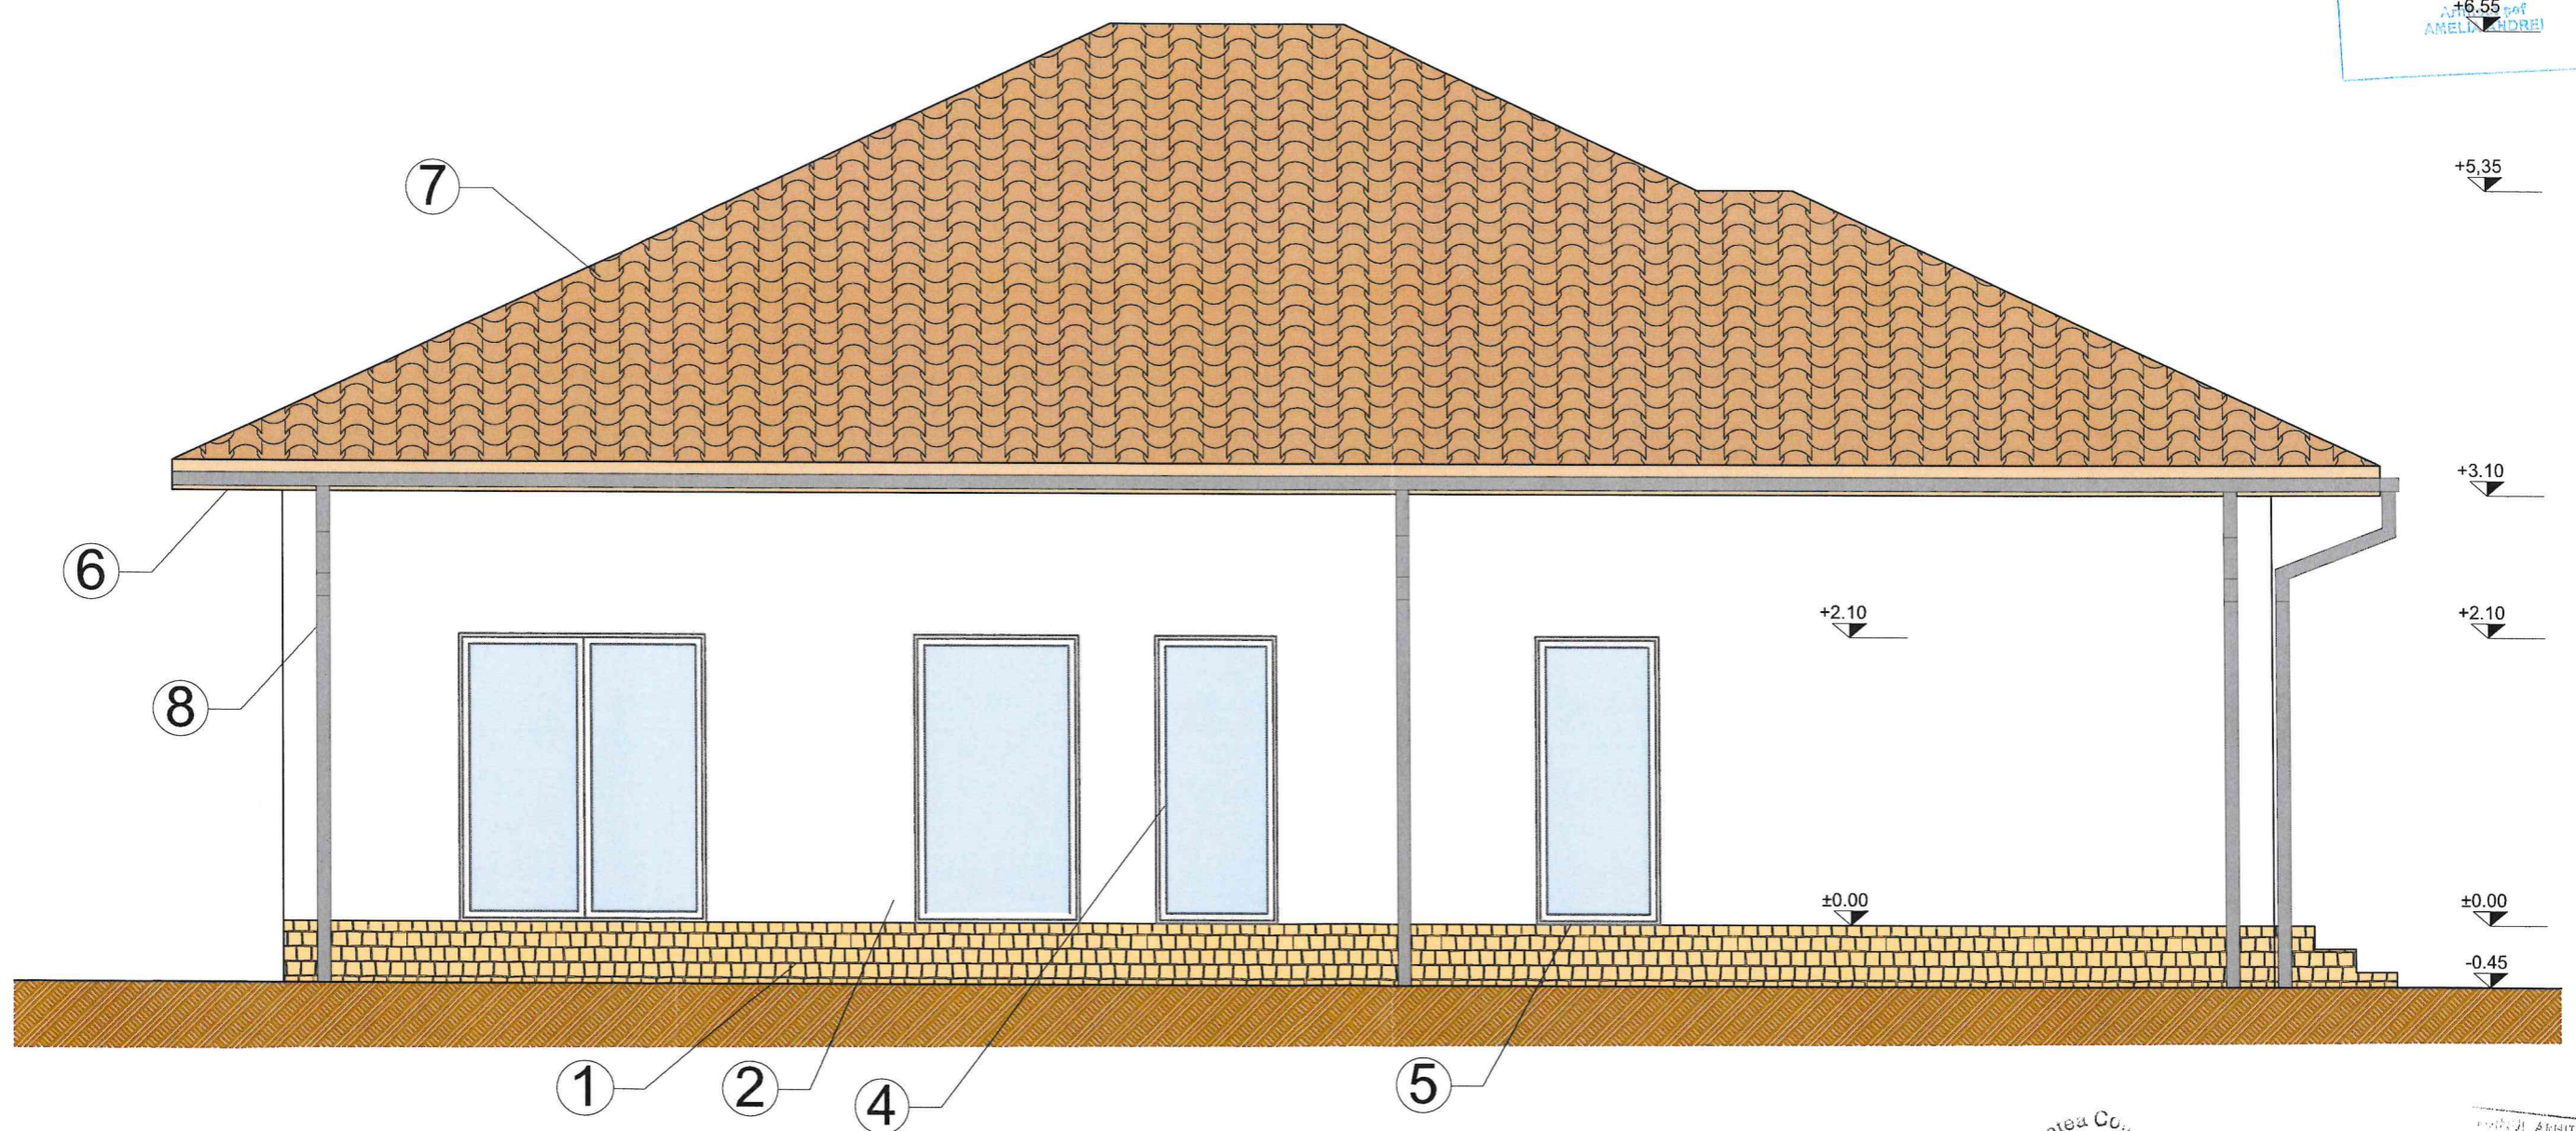

LEGENDA


- 1. Soclu-placaj cu travertin
- 2. Tencuiala decorativa alb.
- 3. Trepte, contratrepte -travertin
- 4. Tamplarie din PVC cu geam tripan -gri
- 5. Glaf, andezit, gri inchis
- 6. Pазie si streasina , lambriu de lemn-mahon
- 7. Invelitoare , tigla ceramica -maro
- 8. Jgheaburi si burlane , tabla vopsita- gri

Societate Comercială
DELTA
DUMAR
PROIECT
S.R.L.
Deva-România

ORDIN ARHITECTILOR
DIN ROMANIA
965
Dumitru
ARMĂȘESCU

VERIFICATOR/ EXPERT	NUME	SEMNETURA	CERINTA	REFERAT/EXPERTIZA NR./DATA	PROIECT nr.
SC DELTA DUMAR PROIECT SRL				BENEFICIAR	458/2023
				COLHON SEVER ANDREI	
SPECIALITATE	NUME	SEMNETURA	SCARA	TITLU PROIECT	FAZA
SEF PROIECT	arh ARMASESCU DUMITRU		1:50	"CONSTRUIRE LOCUINTA FAMILIALA IN REGIM DE INALTIME P"	D.T.A.C.
PROIECTAT	arh ARMASESCU DUMITRU		DATA	TITLU PLANSA	NR PLANSA
DESENAT	ing. VLAZAN ADRIAN		2023	FATADA LATERALA STANGA	A5

VERIFICAT
 CONSILIUL NAȚIONAL DE ARHITECTURA
 VIZAT SPRE REȘCHIMBARE
 Anexa la Autorizația de construire
 Nr. 135
 din 03. OCT. 2023
 Arhitect șef
 AMELIA ANDREI

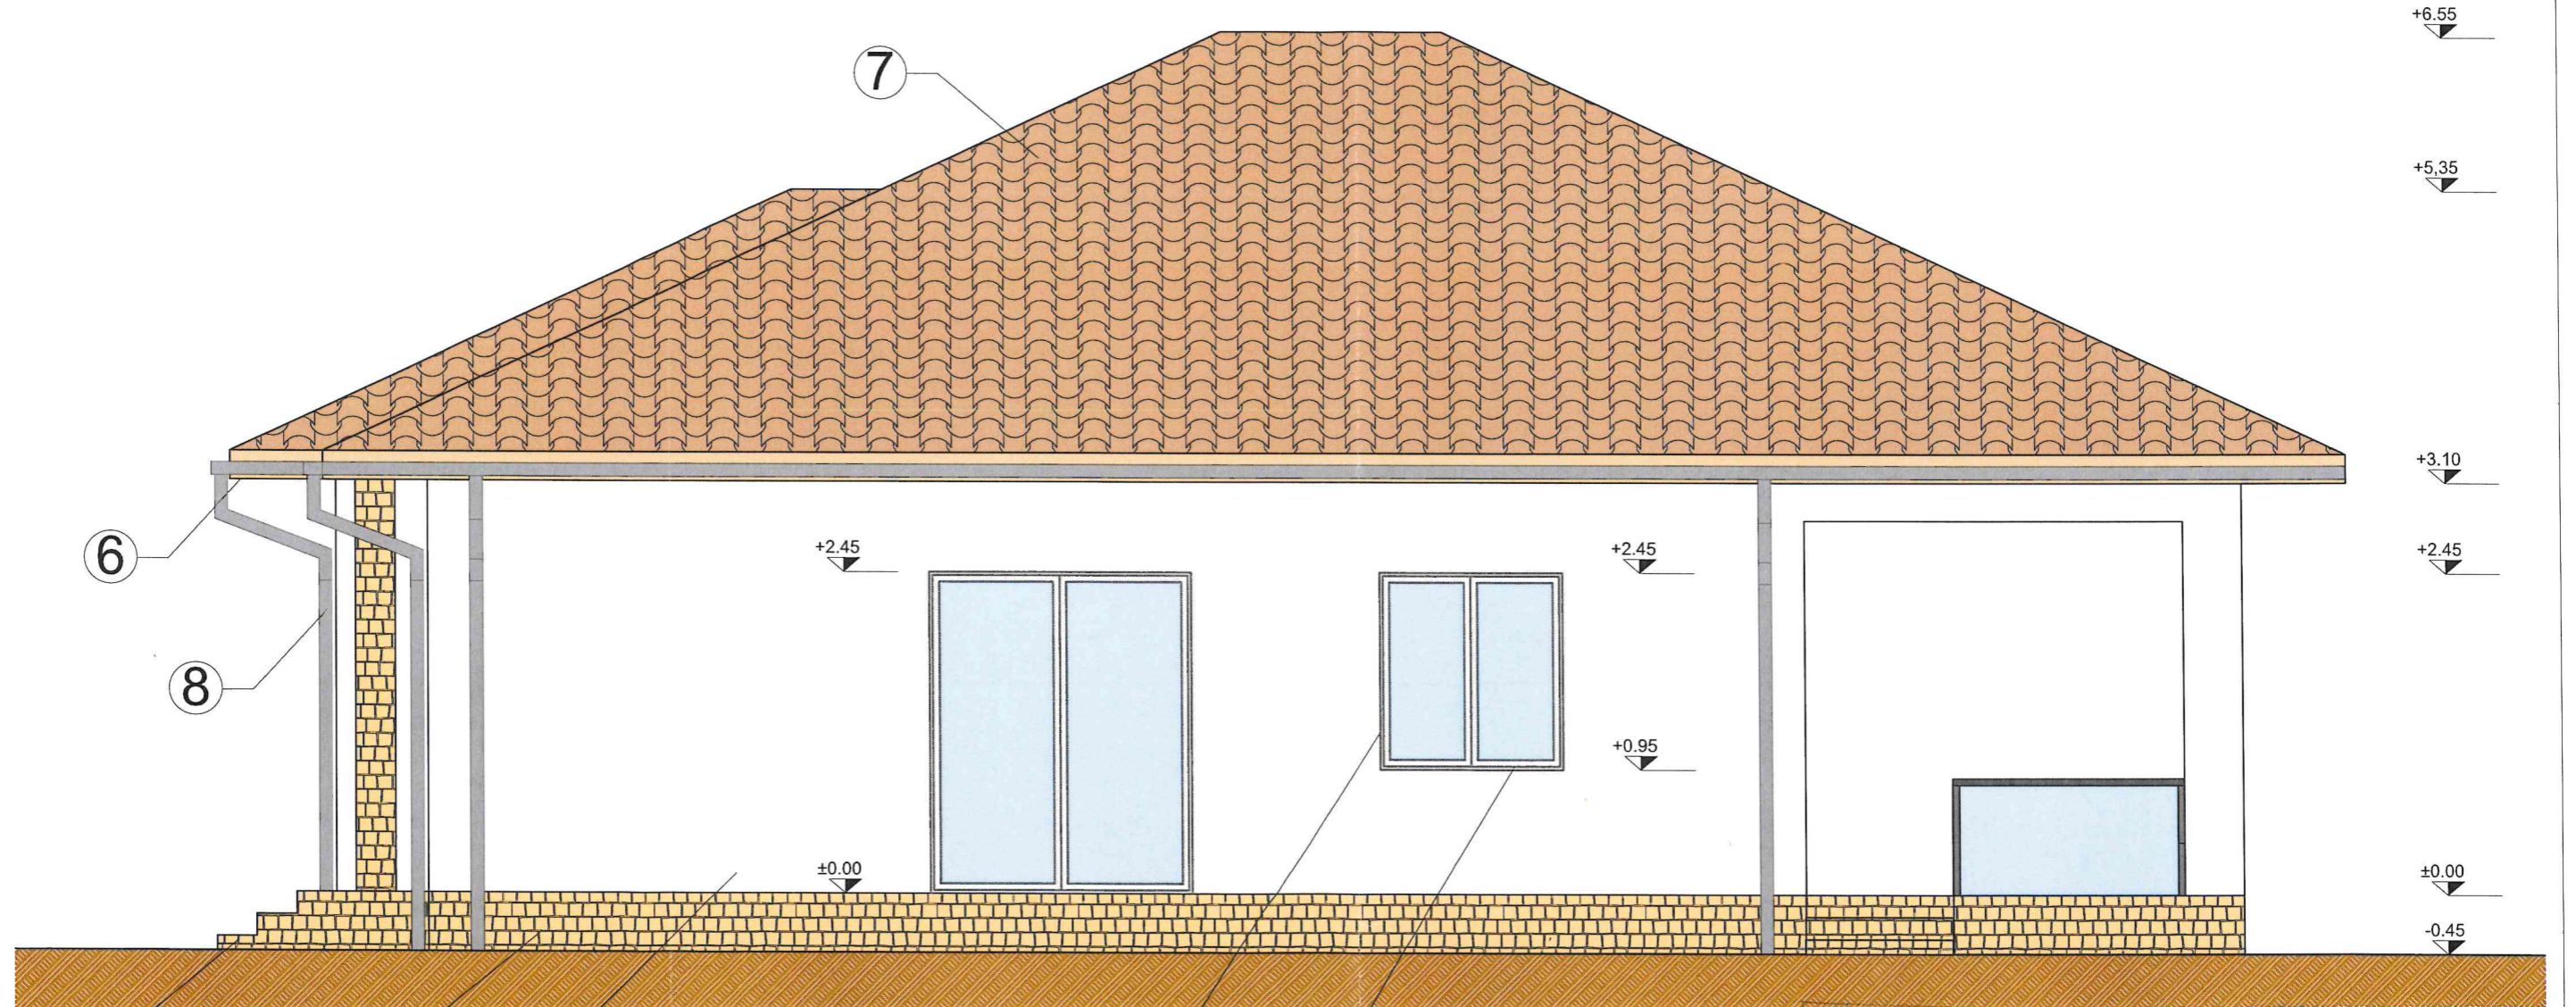

LEGENDA

- 1. Soclu-placaj cu travertin
- 2. Tencuiala decorativa alb.
- 3. Trepte, contratrepte -travertin
- 4. Tamplarie din PVC cu geam tripan -gri
- 5. Glaf, andezit, gri inchis
- 6. Pазie si streasina , lambriu de lemn-mahon
- 7. Invelitoare , tigla ceramica -maro
- 8. Jgheaburi si burlane , tabla vopsita- gri

ORDINUL ARHITECTILOR
 DIN ROMANIA
 985
 Dumitru
 ARMĂȘESCU
 drept de semnătură

Societatea Comercială
**DELTA
 DUMAR
 PROIECT**
 S.R.L.
 Deva-România

VERIFICATOR/ EXPERT	NUME	SEMNATURA	CERINTA	REFERAT/EXPERTIZA NR./DATA	PROIECT nr.
SC DELTA DUMAR PROIECT SRL				BENEFICIAR COLHON SEVER ANDREI	458/2023
SPECIALITATE	NUME	SEMNATURA	SCARA	TITLU PROIECT	FAZA
SEF PROIECT	arh. ARMĂȘESCU DUMITRU		1:50	"CONSTRUIRE LOCUINTA FAMILIALA IN REGIM DE INALTIME P"	D.T.A.C.
PROIECTAT	arh. ARMĂȘESCU DUMITRU		DATA	TITLU PLANSA	NR PLANSA
DESENAT	ing. VLAZAN ADRIAN		2023	FATADA LATERALA DREAPTA	A6