



**INVENTAR DE COORDONATE**  
Sistem de proiectie: stereografic 1970

Pct.	E(m)	N(m)
1	335344.190	459400.479
2	335344.172	459391.373
3	335345.868	459303.432
4	335347.342	459278.466
5	335348.141	459267.221
6	335349.025	459251.487
7	335349.804	459241.206
8	335345.247	459241.275
9	335343.072	459241.190
10	335342.063	459241.225
11	335326.104	459240.977
12	335325.125	459240.904
13	335321.614	459240.860
14	335321.921	459248.875
15	335322.043	459249.954
16	335323.330	459287.994
17	335323.612	459302.802
18	335327.480	459376.970
19	335328.488	459400.002

Suprafata totala masurata=3393mp  
Suprafata din aci=3393mp

**INVENTAR DE COORDONATE-C1**  
Sistem de proiectie: stereografic 1970


Pct.	E(m)	N(m)
20	335329.379	459270.316
21	335329.263	459257.508
22	335332.649	459257.508
23	335332.614	459266.314
24	335344.435	459266.681
25	335344.669	459249.130
26	335322.819	459249.101
27	335323.314	459270.426

Suprafata totala masurata=368mp  
Suprafata din aci=368mp

**INVENTAR DE COORDONATE-C2**  
Sistem de proiectie: stereografic 1970

Pct.	E(m)	N(m)
28	335329.938	459299.356
29	335329.914	459287.566
30	335324.001	459287.569
31	335324.025	459299.329


Suprafata totala masurata=70mp  
Suprafata din aci=70mp

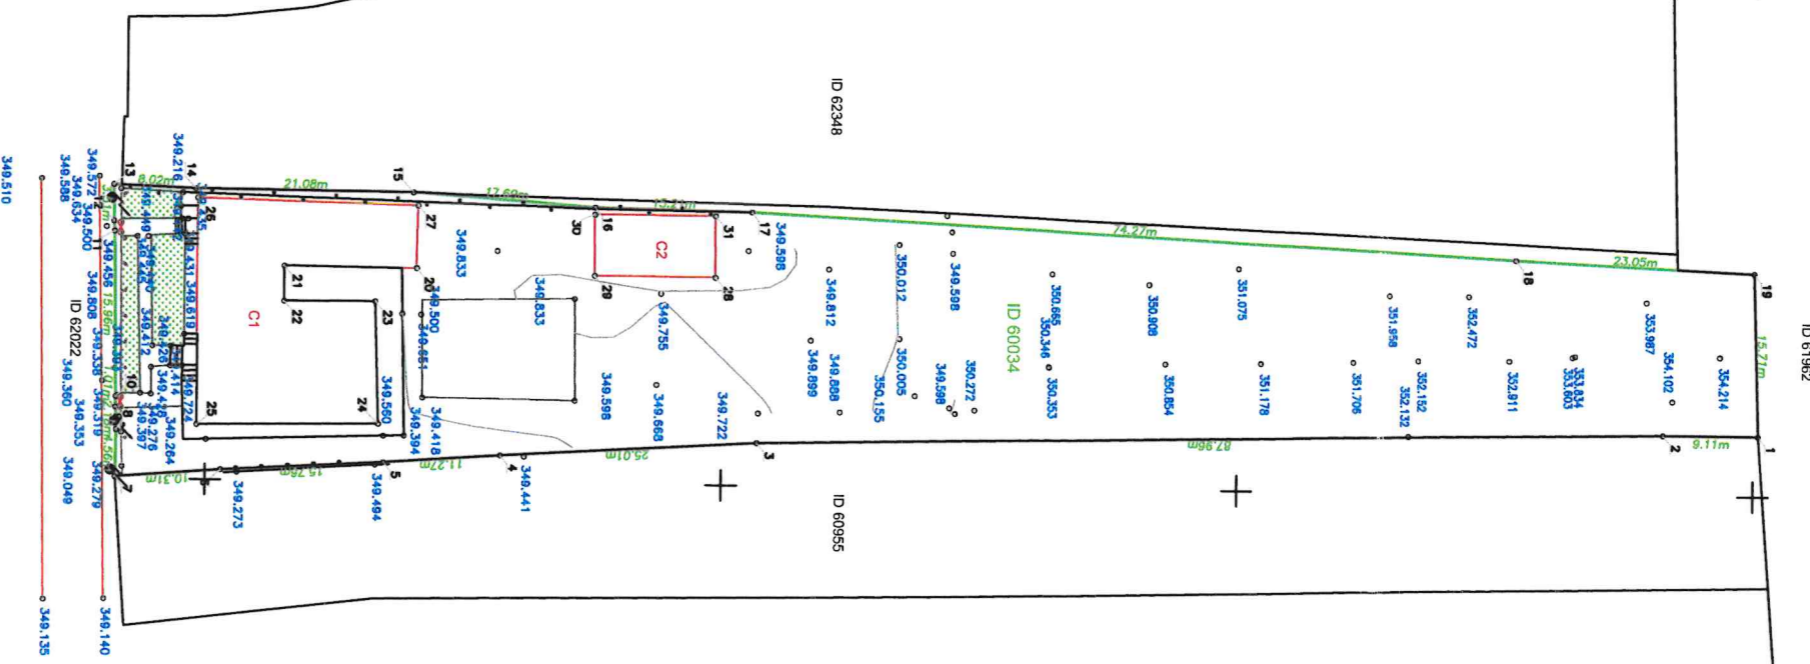

Prezentul document receptionat este valabil insofit de Procesul Verbal de Recepie nr.1023/2023 Nr. doc. 18804/2023


**Horia Liviu Botici**  
Semnat digital de Horia Liviu Botici  
Data: 2023.06.15  
13:00:35  
+03'00'

**CRISTI NA-MONICA SAs**  
Digitally signed by CRISTINA-MONICA SAs  
Date: 2023.06.13 13:02:04  
+03'00'

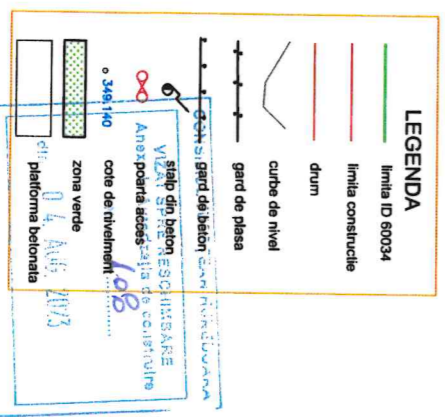

**Verisat**  
Buna Florin Calin

Observatii: Plan Des Situatii 1:500 Sistem de referinta STEREO 70	Executant: SAS CRISTINA MONICA Categorie B, seria RO-HID-F, nr.0199	Beneficiar: Comuna General Berthelot - Domeniul Public
MASURAT DESENAT VERIFICAT	Ing.Sas Cristina Monica Ing.Sas Cristina Monica Ing.Sas Cristina Monica	
PLAN DE SITUATIE	SCARA 1:500	Titlu Planse: ELABORARE DOCUMENTARIE PENTRU AUTORIZAREA EXECUTARII LUCRARIILOR DE CONSTRUCTII, FAZA D.A.L.I., ETAPA I, PRIVIND: "EFICIENTIZARE SEDIU PRIMĂRIE COMUNA GENERAL BERTHELOT, JUDEȚUL HUNEDOARA." ID 60034, com. General Berthelot, sat General Berthelot
1:500	10	2023.
1:500	10	2023.

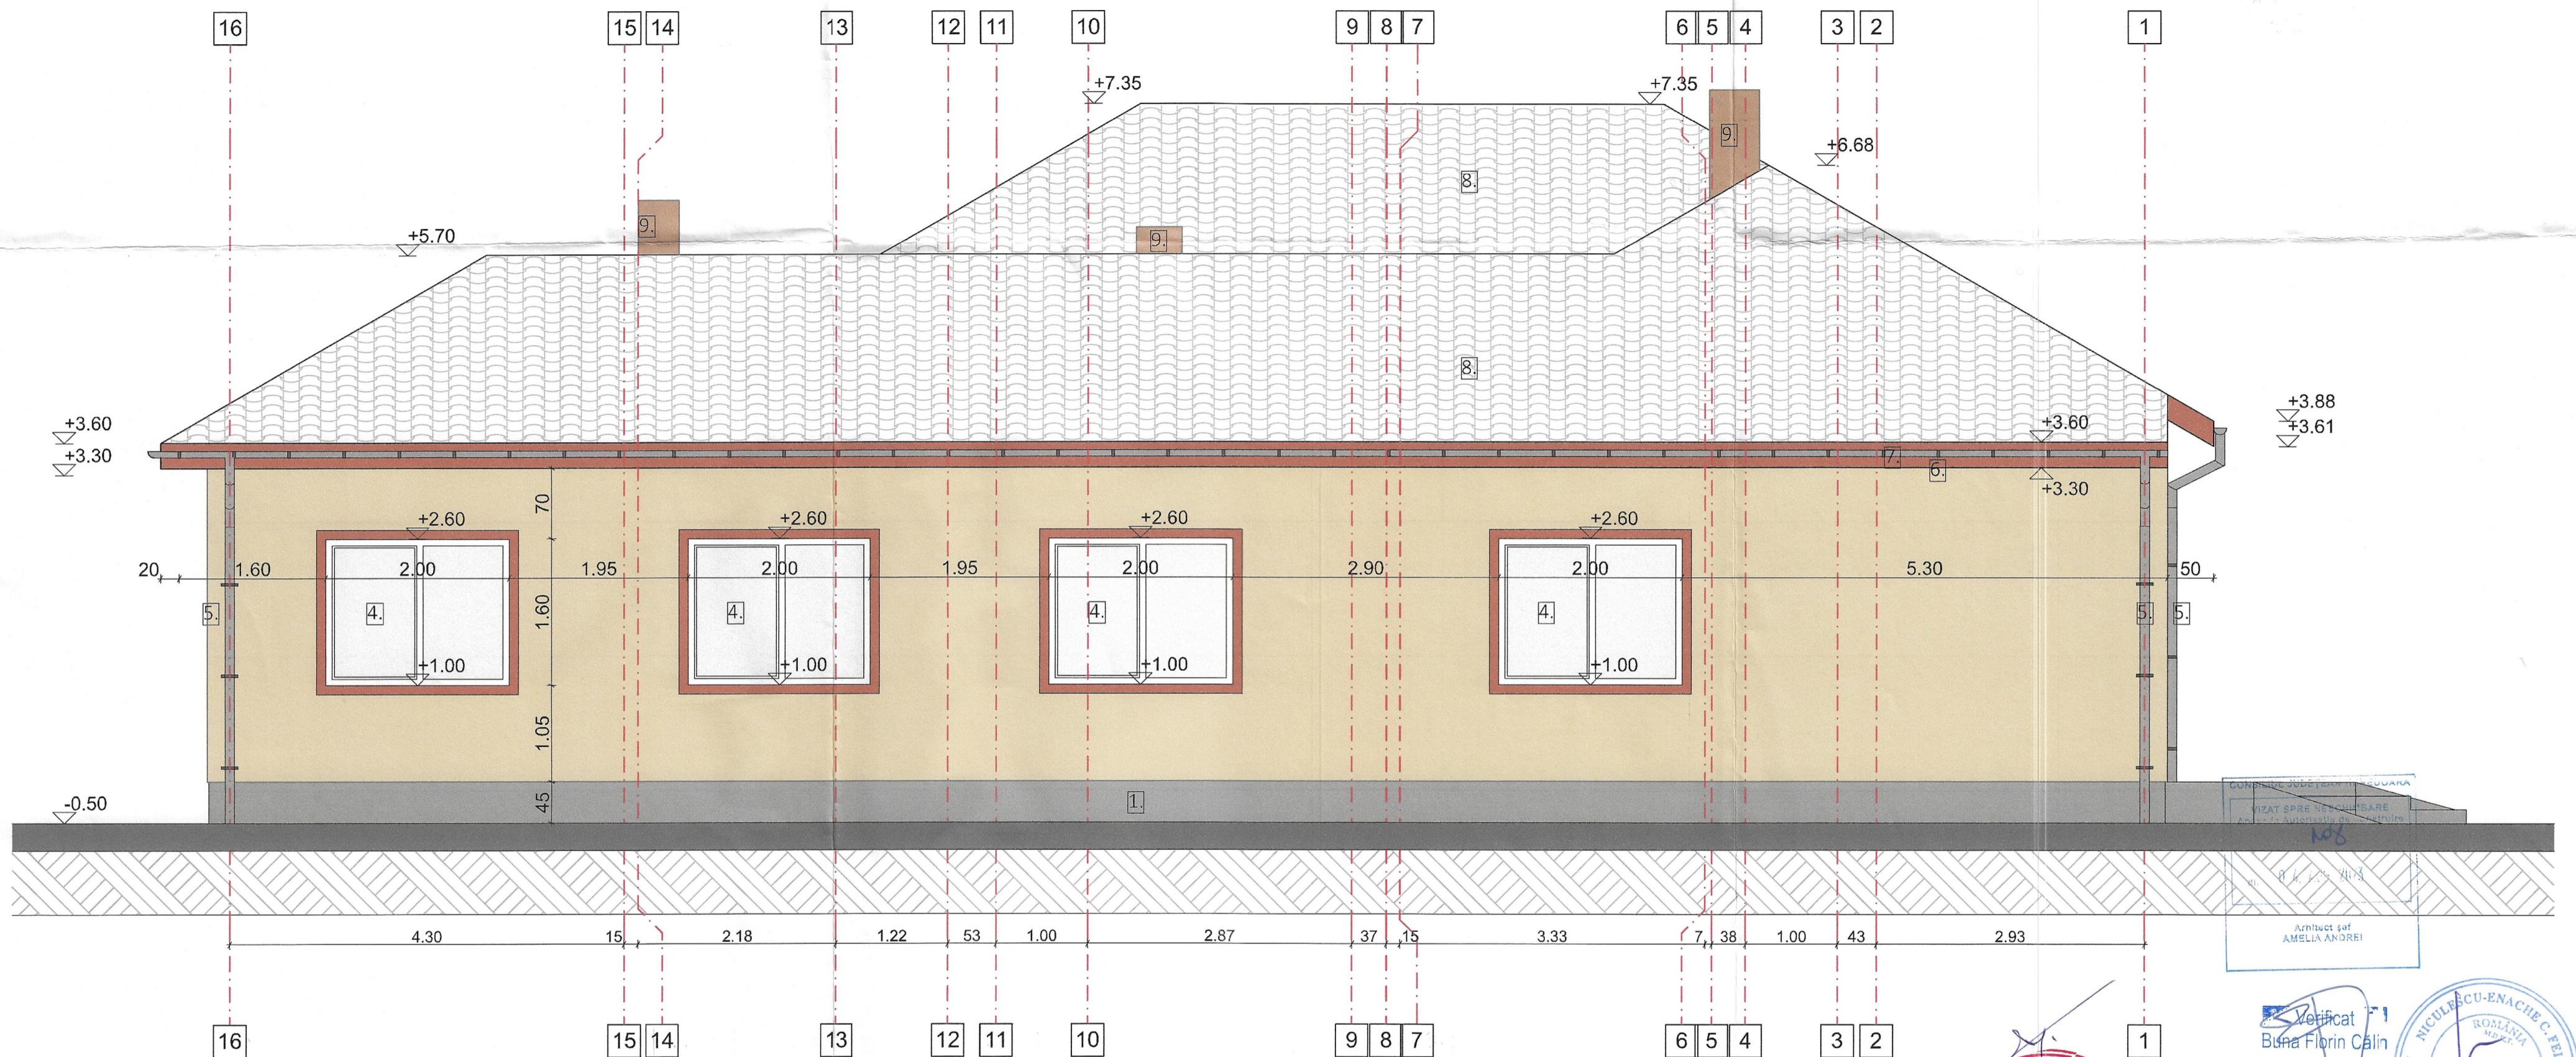

LEGENDĂ

- 1. Finisaj tencuială, culoare cărămiziu
- 2. Trepte acces beton
- 3. Tencuială exterioră, culoare crem
- 4. Tâmplărie PVC alb, geam termopan
- 5. Burlan metalic
- 6. Igheab metalic
- 7. Pazie lemn, maro
- 8. Tiglă ceramică, culoare maro
- 9. Coș de fum

AMPLASAT ÎN ZONĂ DE PROTECȚIE  
 VIZAT SPRE NE ÎNSUȘIRE  
 ARII MONUMENTALE  
 Nr. 236  
 AMPLASAT ÎN ZONĂ DE PROTECȚIE  
 VIZAT SPRE NE ÎNSUȘIRE  
 ARII MONUMENTALE  
 Nr. 236

Verificat  
 Buna Fibrin Călin

MARIN A. MARIN  
 ROMANIA  
 M.L.P.A.T.  
 NR. 651  
 INGINER TEHNIC  
 EXPERT

DIANA A. DIANA  
 ROMANIA  
 M.L.P.A.T.  
 NR. 140  
 INGINER TEHNIC  
 EXPERT

NICULESCU-ENACHE C. FELICIA  
 ROMANIA  
 M.L.P.A.T.  
 NR. 236  
 AB.T.C.I.  
 INGINER ENERGETIC PENTRU CLĂDIRI

Categoria de importanta:  
 - C, conform HGR nr. 766/1997

Clasa de importanta:  
 - III, conform Codului de proiectare seismică P100/1-2013

ORDINUL ARHITECTILOR  
 DIN ROMANIA  
 Nr. 10862  
 Vinișius  
 RĂDUCANU

VERIFICATOR:	NUME:	SEMNAȚURA SOCIETĂȚII:	CERINȚA:	REFERAT / EXPERTIZA NR. / DATA:	Beneficiar:	Proiect nr.
					COMUNA GENERAL BERTHELOT	1360/2023
Specificație:	Nume:	Semnătura:	Scara:	Titlu proiect:	Faza:	
ȘEF PROIECT:	arh. Răducanu V.		1:50	"Eficientizare Sediul Primăriei, comuna General Berthelot, jud. Hunedoara"	D.T.A.C.	
PROIECTAT:	arh. Răducanu V.		Data:	Titlu planșă:	Planșa nr.	
DESENAT:	arh. Ardelean Paul		2023	FAȚADĂ LATERALĂ STÂNGA - EXISTENT	A 08	



CONSILIUL JUDEȚEAN HUNEDOARA  
 VIZAT SPRE NESCHIMBARE  
 Anexa la Autorizația de construire  
 Nr. 108  
 din 04.11.2023  
 -0.50

Verificat  
 Buca Florin Călin

NICOLAEȘCU-ENACHE C. FELICIA  
 ROMÂNIA  
 M.P. 236  
 AEI CI

MARIN A. MARIN  
 ROMÂNIA  
 M.P. 651  
 INGINER  
 EXPERT TEHNIC


STROIA A. DIANA  
 ROMÂNIA  
 M.P. 403  
 VERIFICATOR

ORDINUL ARHITECTILOR  
 DIN ROMÂNIA  
 10662

Categoria de importanta:  
 - C, conform HGR nr. 766/1997  
 Clasa de importanta:  
 - III, conform Codului de proiectare seismică P100/1-2013  
 Vinișcuș  
 RĂDUCANU  
 Arhitect cu drept de semnătură


- LEGENDĂ
- 1. Finisaj tencuială, culoare cărămiziu
  - 2. Trepte acces beton
  - 3. Tencuială exterioară, culoare crem
  - 4. Tâmplărie PVC alb, geam termopan
  - 5. Burlan metalic
  - 6. Jgheab metalic
  - 7. Pазie lemn, maro
  - 8. Tiglă ceramică, culoare maro
  - 9. Coș de fum

VERIFICATOR:	NUME:	SEMNĂTURĂ:	REFERINȚA:	REFERAT / EXPERTIZA NR. / DATA:	Beneficiar:	Proiect nr.
					COMUNA GENERAL BERTHELOT	1360/2023
Specificație:	Nume:	Semnătura:	Scara:	Titlu proiect:	Faza:	
ȘEF PROIECT:	arh. Răducanu V.		1:50	"Eficientizare Sediul Primăriei, comuna General Berthelot, jud. Hunedoara"	D.T.A.C.	
PROIECTAT:	arh. Răducanu V.		Data:	Titlu planșă:	Planșa nr.	
DESENAT:	arh. Ardelean Paul		2023	FAȚADĂ PRINCIPALĂ - EXISTENT	A 05	

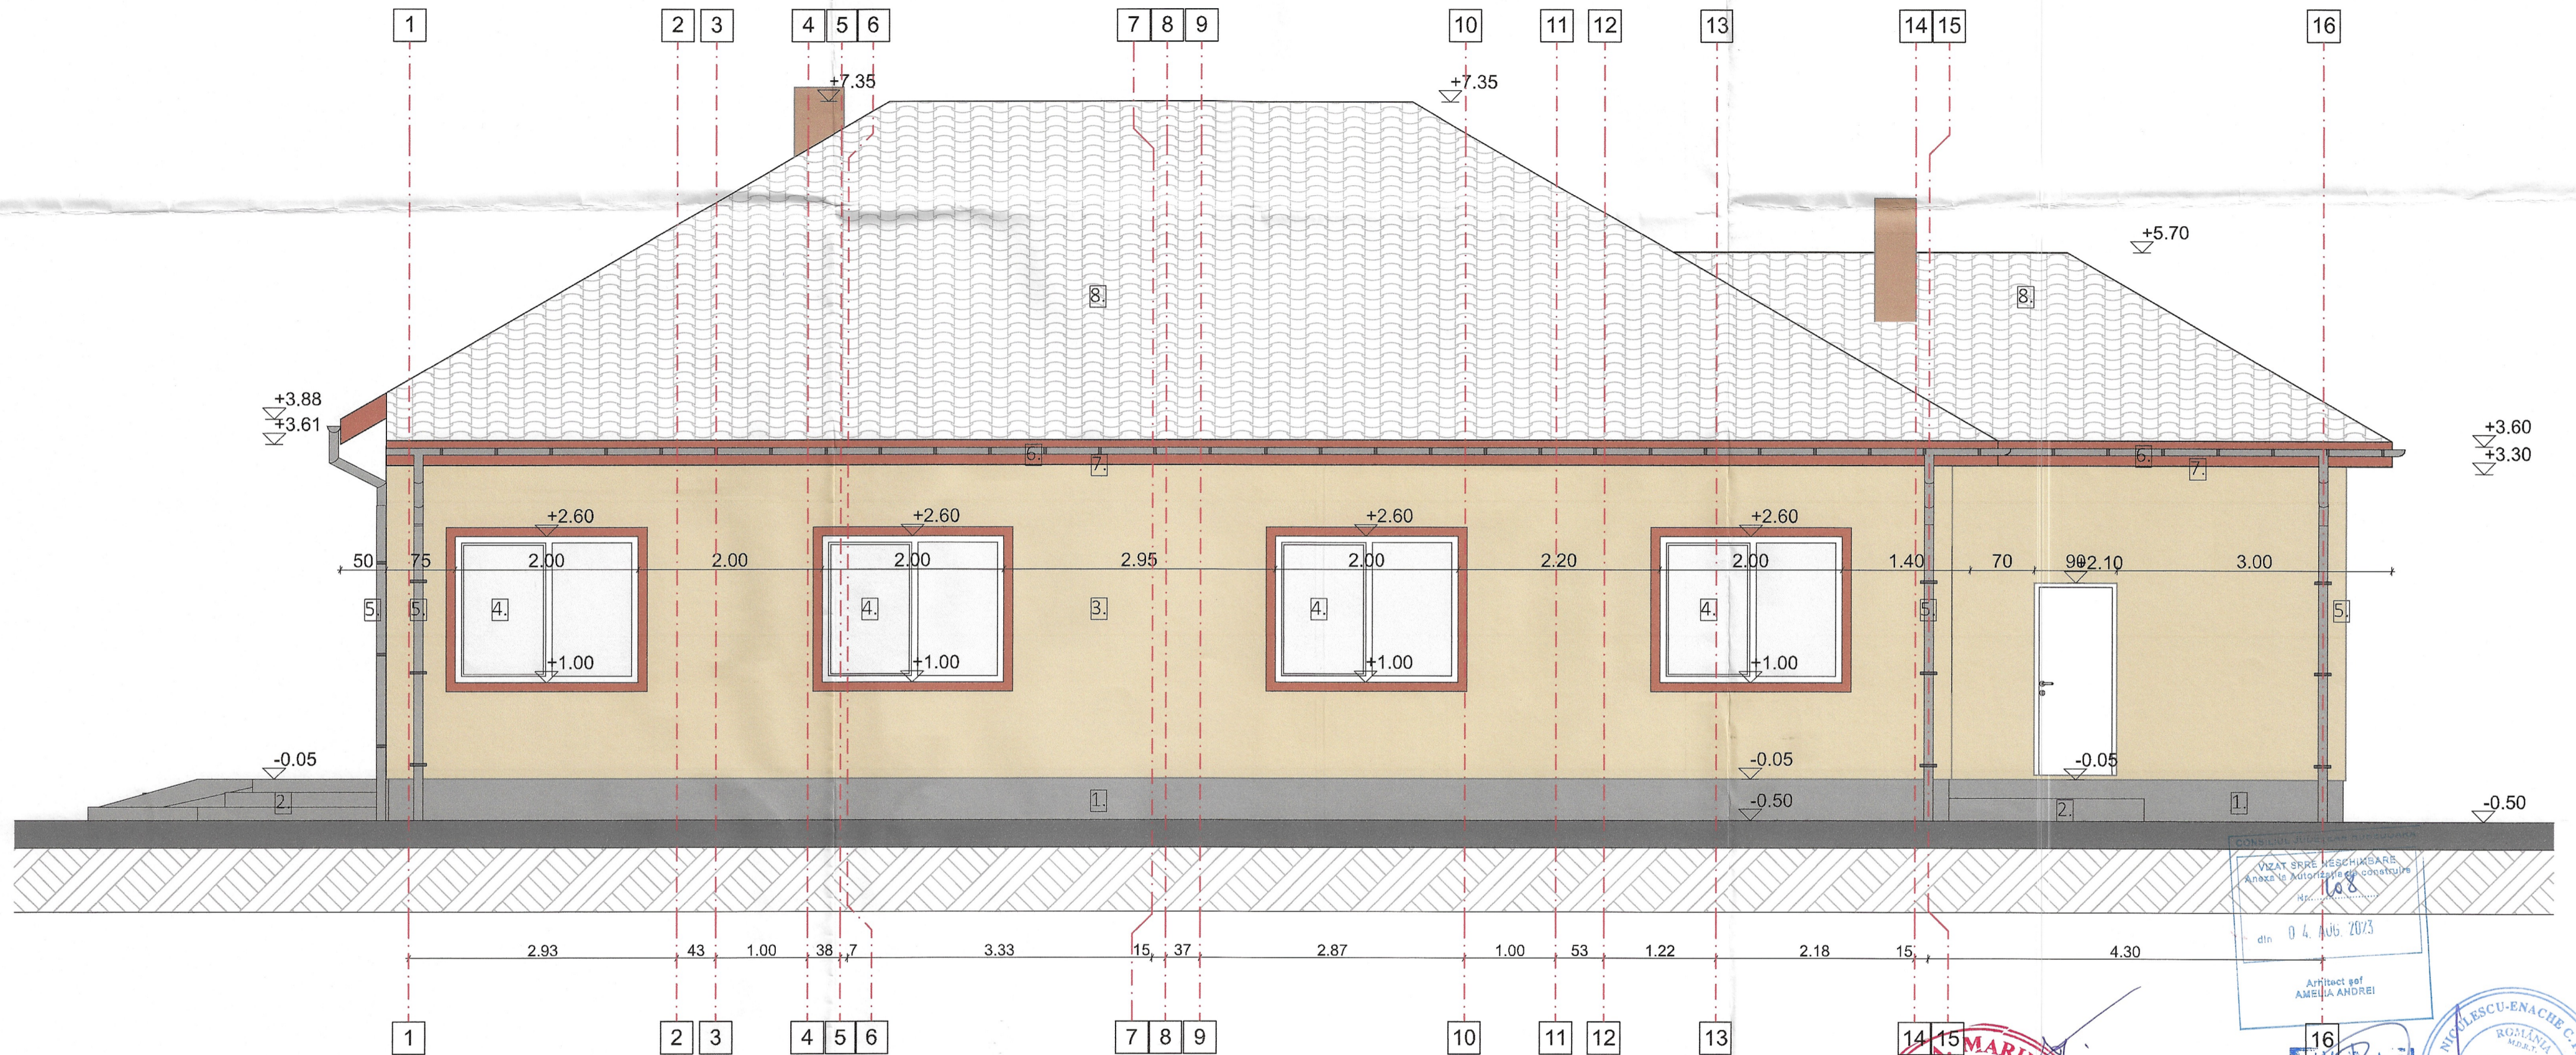


LEGENDĂ

- 1. Finisaj tencuială, culoare cărămiziu
- 2. Trepte acces beton
- 3. Tencuială exterioară, culoare crem
- 4. Tâmplărie PVC alb, geam termopan
- 5. Burlan metalic
- 6. Jgheab metalic
- 7. Pazie lemn, maro
- 8. Tiglă ceramică, culoare maro
- 9. Coș de fum

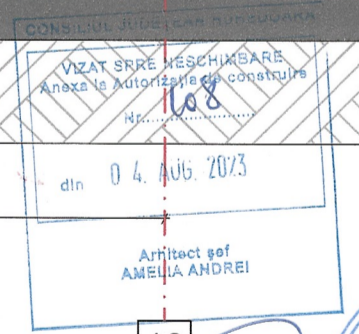


Amplasat șef AMELIA ANDREI  
Verificat Buna Florin Călin

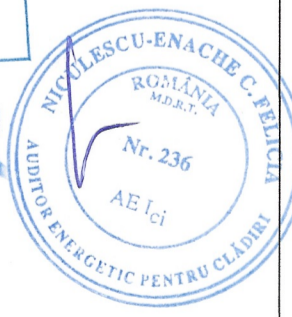

Categoria de importanta: - C, conform HGR nr. 766/1997  
Clasa de importanta: - III, conform Codului de proiectare seismică P100/1-2013

VERIFICATOR:	NUME:	SEMNĂTURA:	CERINTA:	REFERAT / EXPERTIZA:	PROIECT nr.
S.C. GEVIS PROTEAM S.R.L.		ALBA IULIA 510041, Str. Francisca, Nr. 4B, Etaj 2, tel/fax: 0254-211.120 e-mail: gevis_proteam@yahoo.com C.U.E. RO14421794		Beneficiar:	1360/2023
COMUNA GENERAL BERTHELOT					
Specificație:	Nume:	Semnătura:	Scara:	Titlu proiect:	Faza:
ȘEF PROIECT:	arh. Răducanu V.		1:50	"Eficientizare Sediul Primăriei, comuna General Berthelot, jud. Hunedoara"	D.T.A.C.
PROIECTAT:	arh. Răducanu V.		Data:	Titlu planșă:	Planșa nr.
DESENAT:	arh. Ardelean Paul		2023	FAȚADĂ LATERALĂ DREAPTA - EXISTENT	A 07

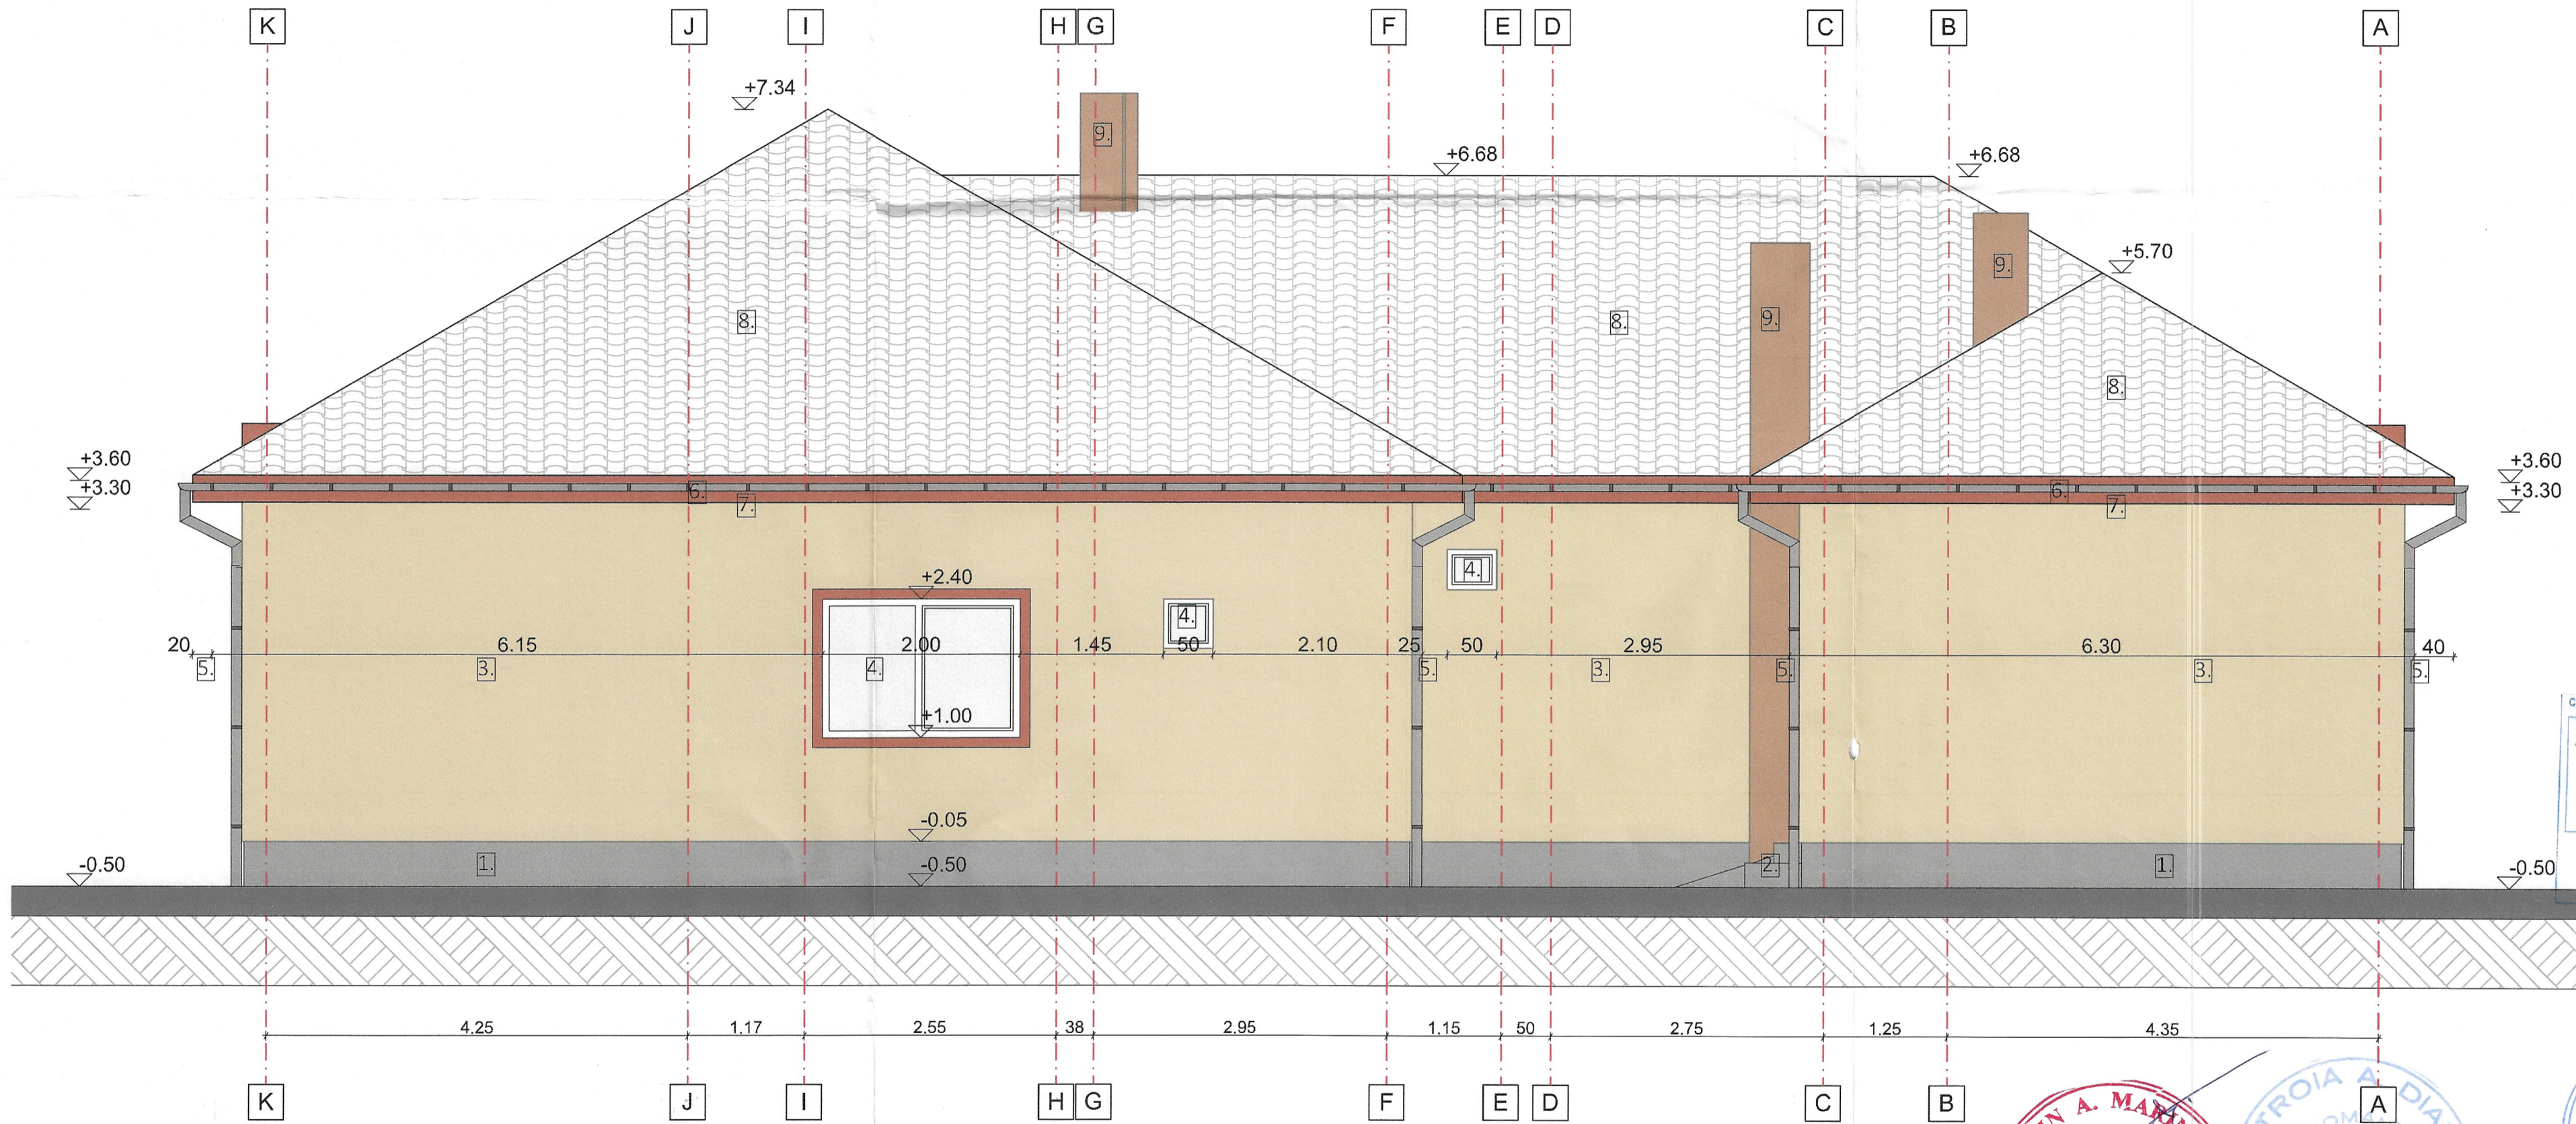

CONSILIUL JUDEȚEAN HUNEDOARA  
 VIZAT SPRE NESCHIMBARE  
 Anexa la Autorizația de construire  
 Nr. 108  
 din 04. AUG 2023  
 Arhitect șef  
 ANGELIA ANDREI

Verificat  
 Buna Florin Călin

Stampa profesională a inginerului Marin A. Mașin, România, M.L.P.F.T., Nr. 651, Inginer Expert Tehnic.

Stampa profesională a arhitectului Stroia A. Diana, România, M.L.P.F.T., Nr. 103, Verificator Proiecte.

Stampa profesională a inginerului Nicolaeșcu Enache C. Felicia, România, M.L.P.F.T., Nr. 236, Auditor Energetic pentru Clădiri.

Stampa profesională a arhitectului Răducanu V. Vișniuc, România, M.L.P.F.T., Nr. 10662, Verificator Proiecte.

Categoria de importanță: - C, conform HGR nr. 766/1997  
 Clasa de importanță: - III, conform Codului de proiectare seismică P100/1-2013

- LEGENDĂ
- 1 Finisaj tencuială, culoare cărămiziu
  - 2 Trepte acces beton
  - 3 Tencuială exterioară, culoare crem
  - 4 Tâmplărie PVC alb, geam termopan
  - 5 Burlan metalic
  - 6 Igheab metalic
  - 7 Pazie lemn, maro
  - 8 Tiglă ceramică, culoare maro
  - 9 Coș de fum

VERIFICATOR:	NUME:	SEMNĂTURA:	ȘTERGINTA:	REFERAT / EXPERTIZA NR. / DATA:
S.C. GEVIS PROTEAM S.R.L. ALBA IULIA, 540041, Str. Franciscă, Nr.4B, Bld. 23, Tel/Fax: 0254-211.120 e-mail: gevis_proteam@yahoo.com C.U.N. RO14423794				Beneficiar:
				COMUNA GENERAL BERTHELOT
				Proiect nr. 1360/2023
Specificație:	Nume:	Semnătura:	Scara:	Titlu proiect:
ȘEF PROIECT:	arh. Răducanu V.		1:50	"Eficientizare Sediul Primăriei, comuna General Berthelot, jud. Hunedoara"
PROIECTAT:	arh. Răducanu V.		Data:	Faza:
DESENAT:	arh. Ardelean Paul		2023	D.T.A.C.
				Titlu planșă:
				FAȚADĂ SECUNDARĂ - EXISTENT
				Planșa nr. A 06