


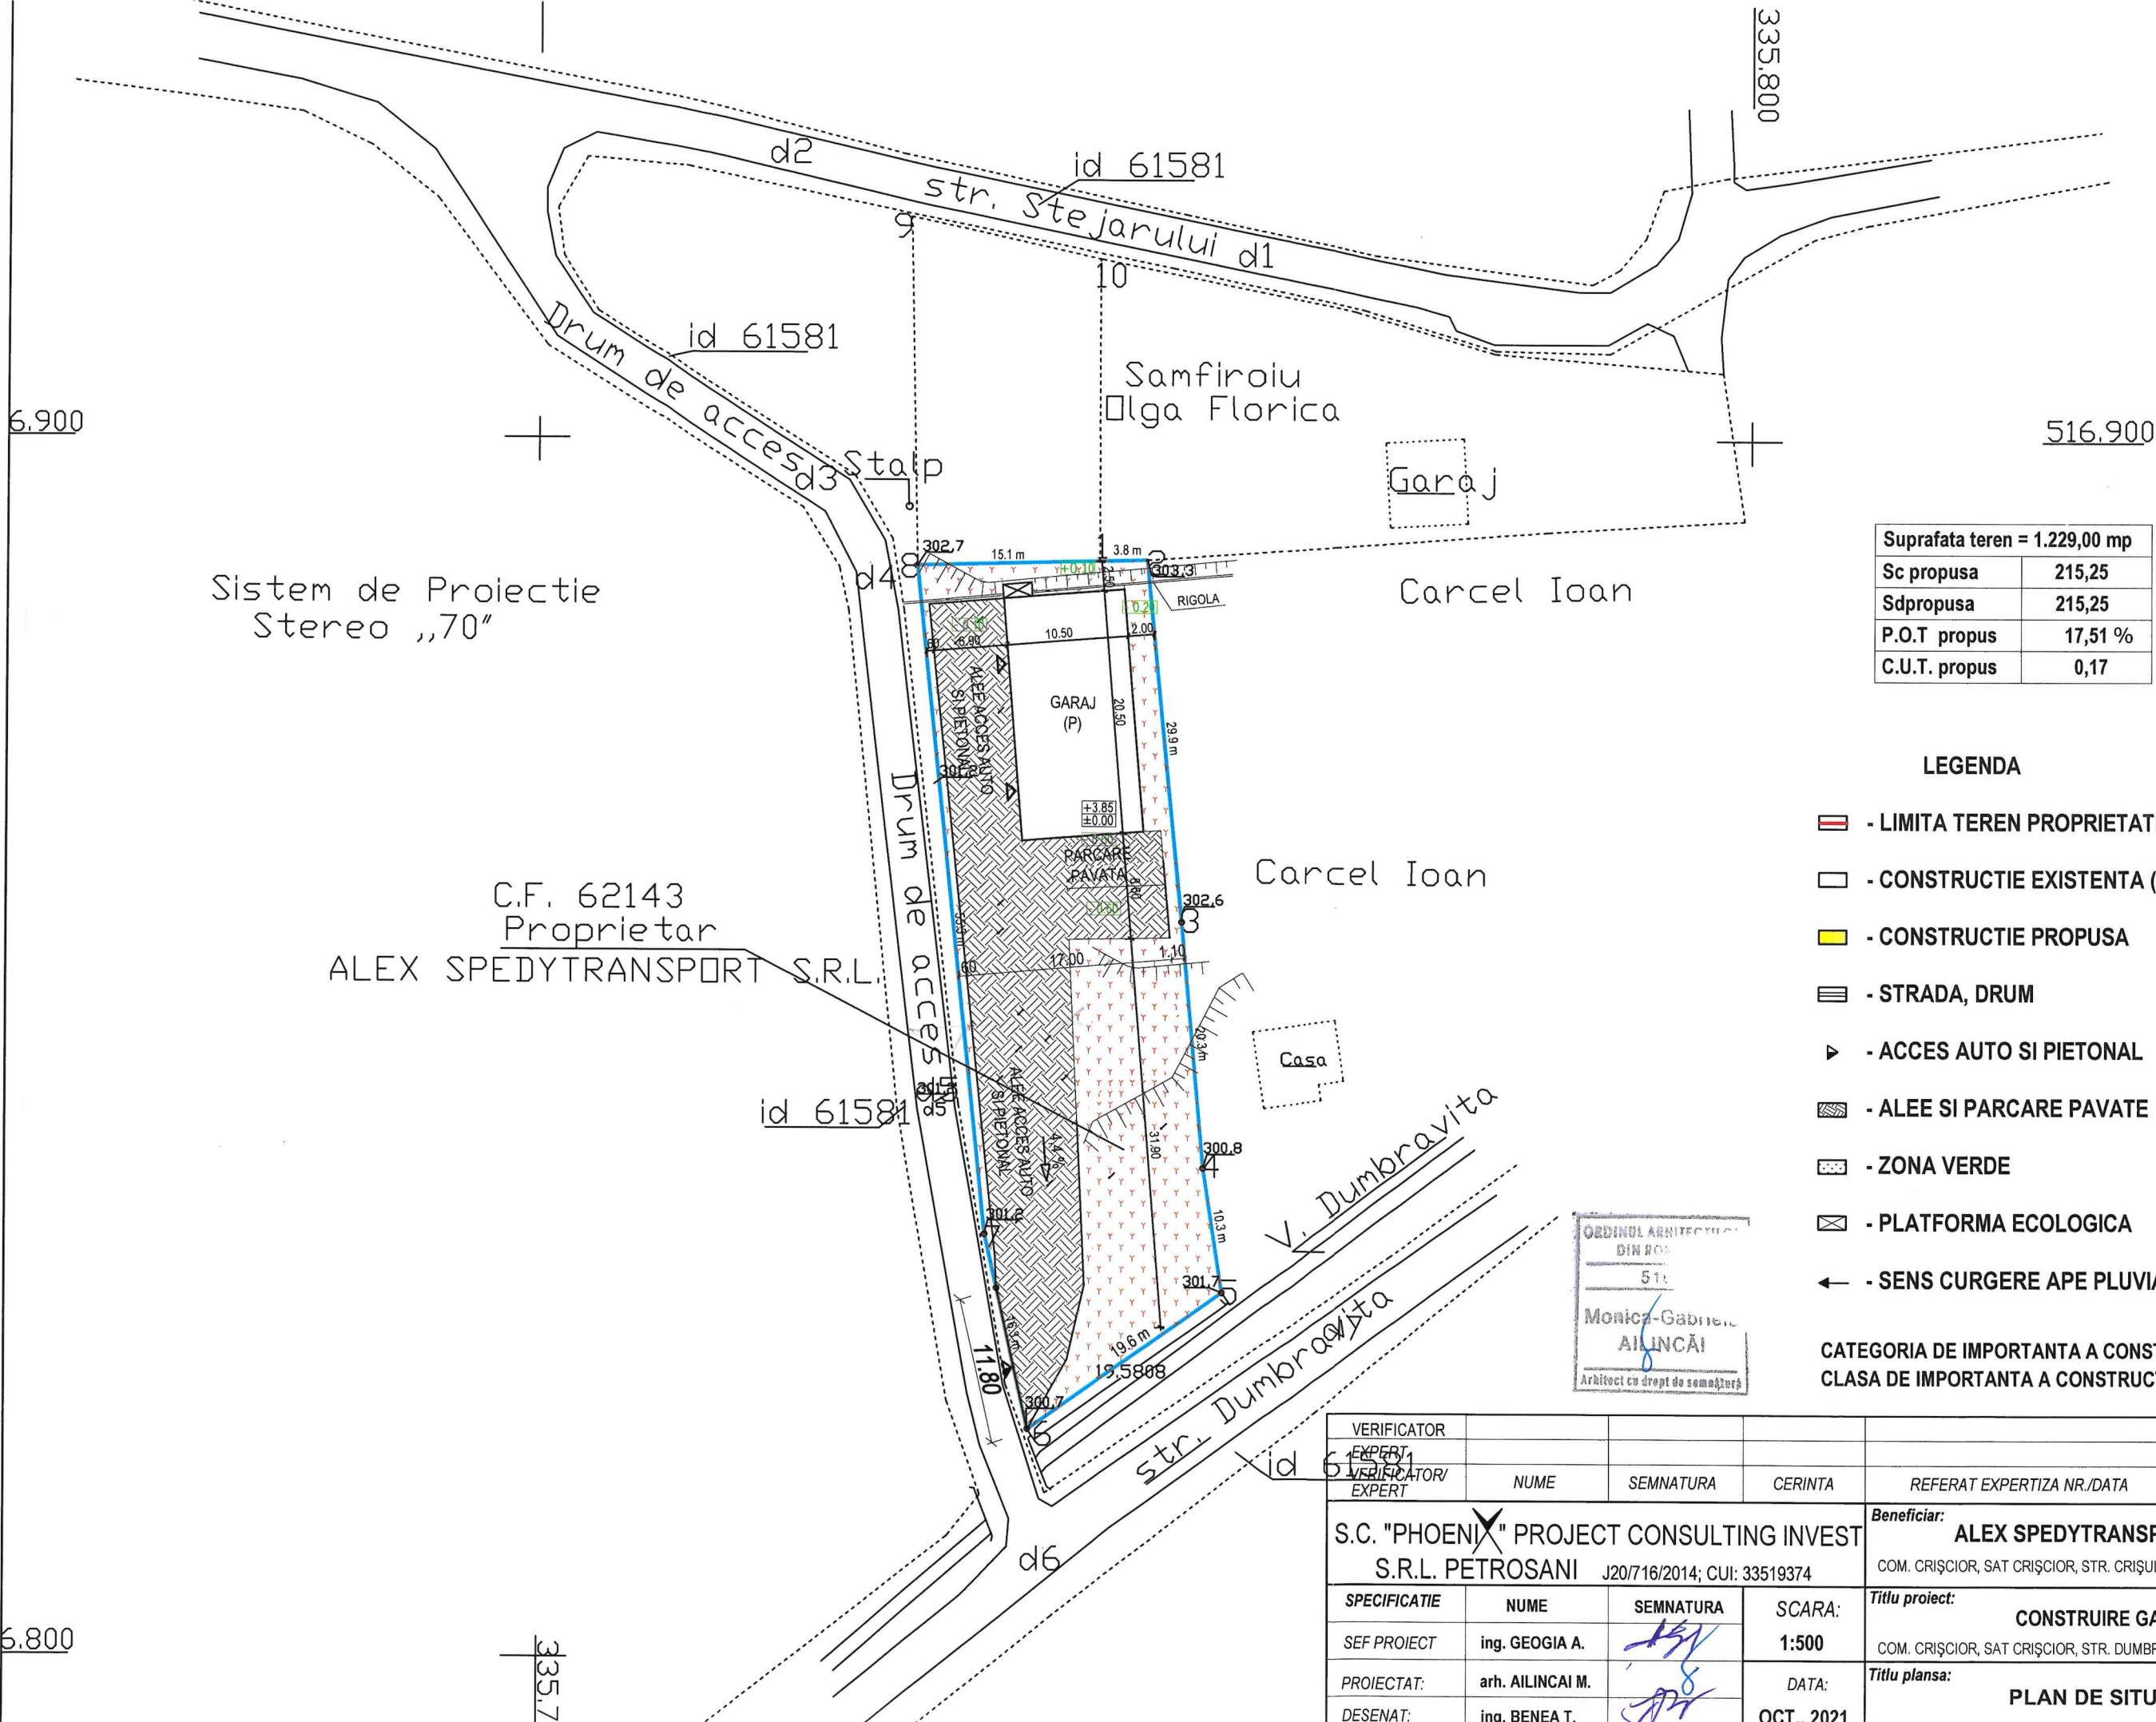

PLANUL JUDEȚEAN HUNEDOARA

MIȘCĂT SPRE NESCHIMBARE

Avuza la Autorizația de construire

Nr. 157

din 16. NOV. 2023

Arhitect șef

AMELIA ANDREI

Suprafata teren = 1.229,00 mp	
Sc propusa	215,25
Sdpropusa	215,25
P.O.T. propus	17,51 %
C.U.T. propus	0,17

LEGENDA

- LIMITA TEREN PROPRIETATE

- CONSTRUCTIE EXISTENTA (GARAJ INVECINAT)

- CONSTRUCTIE PROPUSA

- STRADA, DRUM

- ACCES AUTO SI PIETONAL

- ALEE SI PARCARE PAVATE

- ZONA VERDE

- PLATFORMA ECOLOGICA

- SENS CURGERE APE PLUVIALE

CATEGORIA DE IMPORTANTA A CONSTRUCTIEI: C

CLASA DE IMPORTANTA A CONSTRUCTIEI: III

SOCIETATEA COMERCIALA

PHOENIX PROJECT CONSULTING INVEST S.R.L.

PETROSANI-HD

SOCIETATE

CC

PETROSANI-HD

ORDINUL ARHITECTURAL

DIN ROMANIA


514

Monica-Gabriela AILINCAI

Arhitect cu drept de semnatura

VERIFICATOR				
EXPERT				
VERIFICATOR/EXPERT	NUME	SEMNATURA	CERINTA	REFERAT EXPERTIZA NR./DATA
S.C. "PHOENIX" PROJECT CONSULTING INVEST S.R.L. PETROSANI J20/716/2014; CUI: 33519374				Beneficiar: ALEX SPEDYTRANSPORT S.R.L. COM. CRIȘCIOR, SAT CRIȘCIOR, STR. CRIȘULUI, NR. 21 A, JUD. HUNEDOARA
SPECIFICATIE				Proiect nr. 18-594
SEF PROIECT	ing. GEOGIA A.		SCARA: 1:500	Faza: D.T.A.C.
PROIECTAT:	arh. AILINCAI M.		DATA: OCT., 2021	Titlu planșă: PLAN DE SITUATIE
DESENAT:	ing. BENE A. T.			Planșă nr. 02

CONSILIUL JUDEȚEAN HUNEDOARA
VIZAT SPRE Neschimbare
Autorizația de construire
Nr. 157
din 16. NOV. 2023
Arhitect șef
AMELIA ANDREI

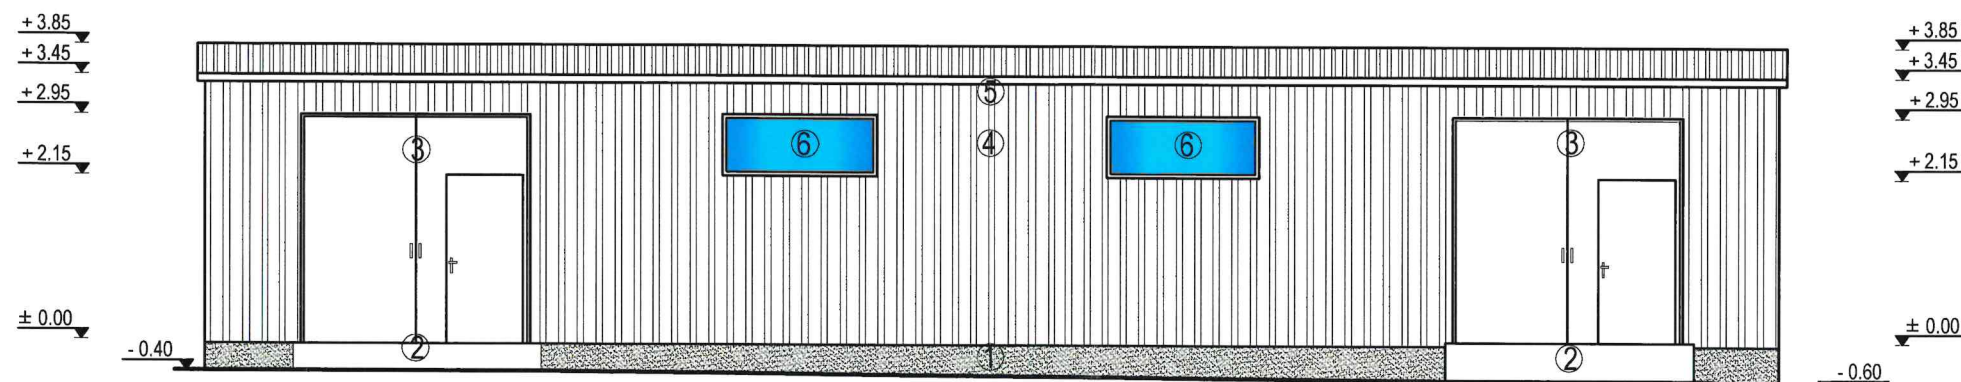

Verificat
GROZA DANIELA

LEGENDĂ



1. Tencuieli stropite soclu, culoare gri
2. Rampă acces
3. Ușă metalică
4. Panouri sandwich, 4 cm
5. Înnelitoare panouri sandwich de acoperiș, 4 cm
6. Fereastră metalică 200cm x 80cm

ORDINUL ARHITECILOR
DIN ROMANIA
5167
Monica-Gabriela
AILINCAI
Arhitect cu drept de semnătură



CATEGORIA DE IMPORTANTA A CONSTRUCTIEI: C
CLASA DE IMPORTANTA A CONSTRUCTIEI: III

VERIFICATOR				
EXPERT				
VERIFICATOR/ EXPERT	NUME	SEMNATURA	CERINTA	REFERAT EXPERTIZA NR./DATA
S.C. "PHOENIX" PROJECT CONSULTING INVEST S.R.L. PETROSANI J20/716/2014; CUI: 33519374				Beneficiar: ALEX SPEDYTRANSPORT S.R.L. COM. CRIȘCIOR, SAT CRIȘCIOR, STR. CRIȘULUI, NR. 21 A, JUD. HUNEDOARA
SPECIFICATIE				Proiect nr. 18-594
SEF PROIECT	ing. GEOGIA A.		SCARA: 1:100	Faza: D.T.A.C.
PROIECTAT:	arh. AILINCAI M.		DATA: OCT., 2021	Titlu proiect: CONSTRUIRE GARAJ COM. CRIȘCIOR, SAT CRIȘCIOR, STR. DUMBRĂVIȚA, F.N., JUD. HUNEDOARA
DESENAT:	ing. BENEAT.			Titlu plansa: FATADA VEST PROPUSA Plansa nr. 06

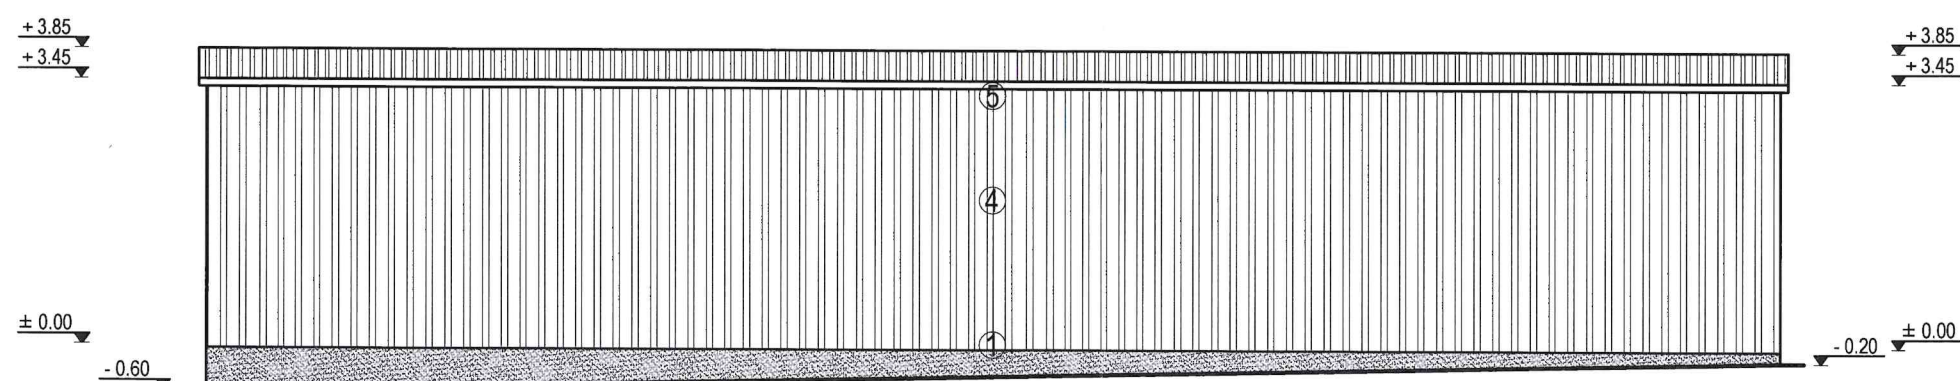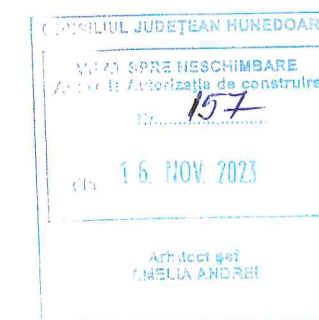

Verificat
GROZA DANIELA

LEGENDĂ

1. Tencuieli stropite soclu, culoare gri
4. Panouri sandwich, 4 cm
5. Învelitoare panouri sandwich de acoperiș, 4 cm




CATEGORIA DE IMPORTANTA A CONSTRUCTIEI: C
CLASA DE IMPORTANTA A CONSTRUCTIEI: III

VERIFICATOR EXPERT				
VERIFICATOR/ EXPERT	NUME	SEMNTURA	CERINTA	REFERAT EXPERTIZA NR./DATA
S.C. "PHOENIX" PROJECT CONSULTING INVEST S.R.L. PETROSANI J207/16/2014; CUI: 33519374				Beneficiar: ALEX SPEDYTRANSPORT S.R.L. COM. CRIȘCIOR, SAT CRIȘCIOR, STR. CRIȘULUI, NR. 21 A, JUD. HUNEDOARA
SPECIFICATIE	NUME	SEMNTATURA	SCARA:	Titlu proiect:
SEF PROIECT	ing. GEOGIA A.	AG	1:100	CONSTRUIRE GARAJ COM. CRIȘCIOR, SAT CRIȘCIOR, STR. DUMBRĂVIȚA, F.N., JUD. HUNEDOARA
PROIECTAT:	arh. AILINCAI M.	AILINCAI	DATA:	Titlu plansa:
DESENAT:	ing. BENEAT.	BENEAT.	OCT., 2021	FATADA EST PROPUSA
				Proiect nr. 18-594
				Faza: D.T.A.C.
				Plansa nr. 07



Verificat
GROZA DANIELA

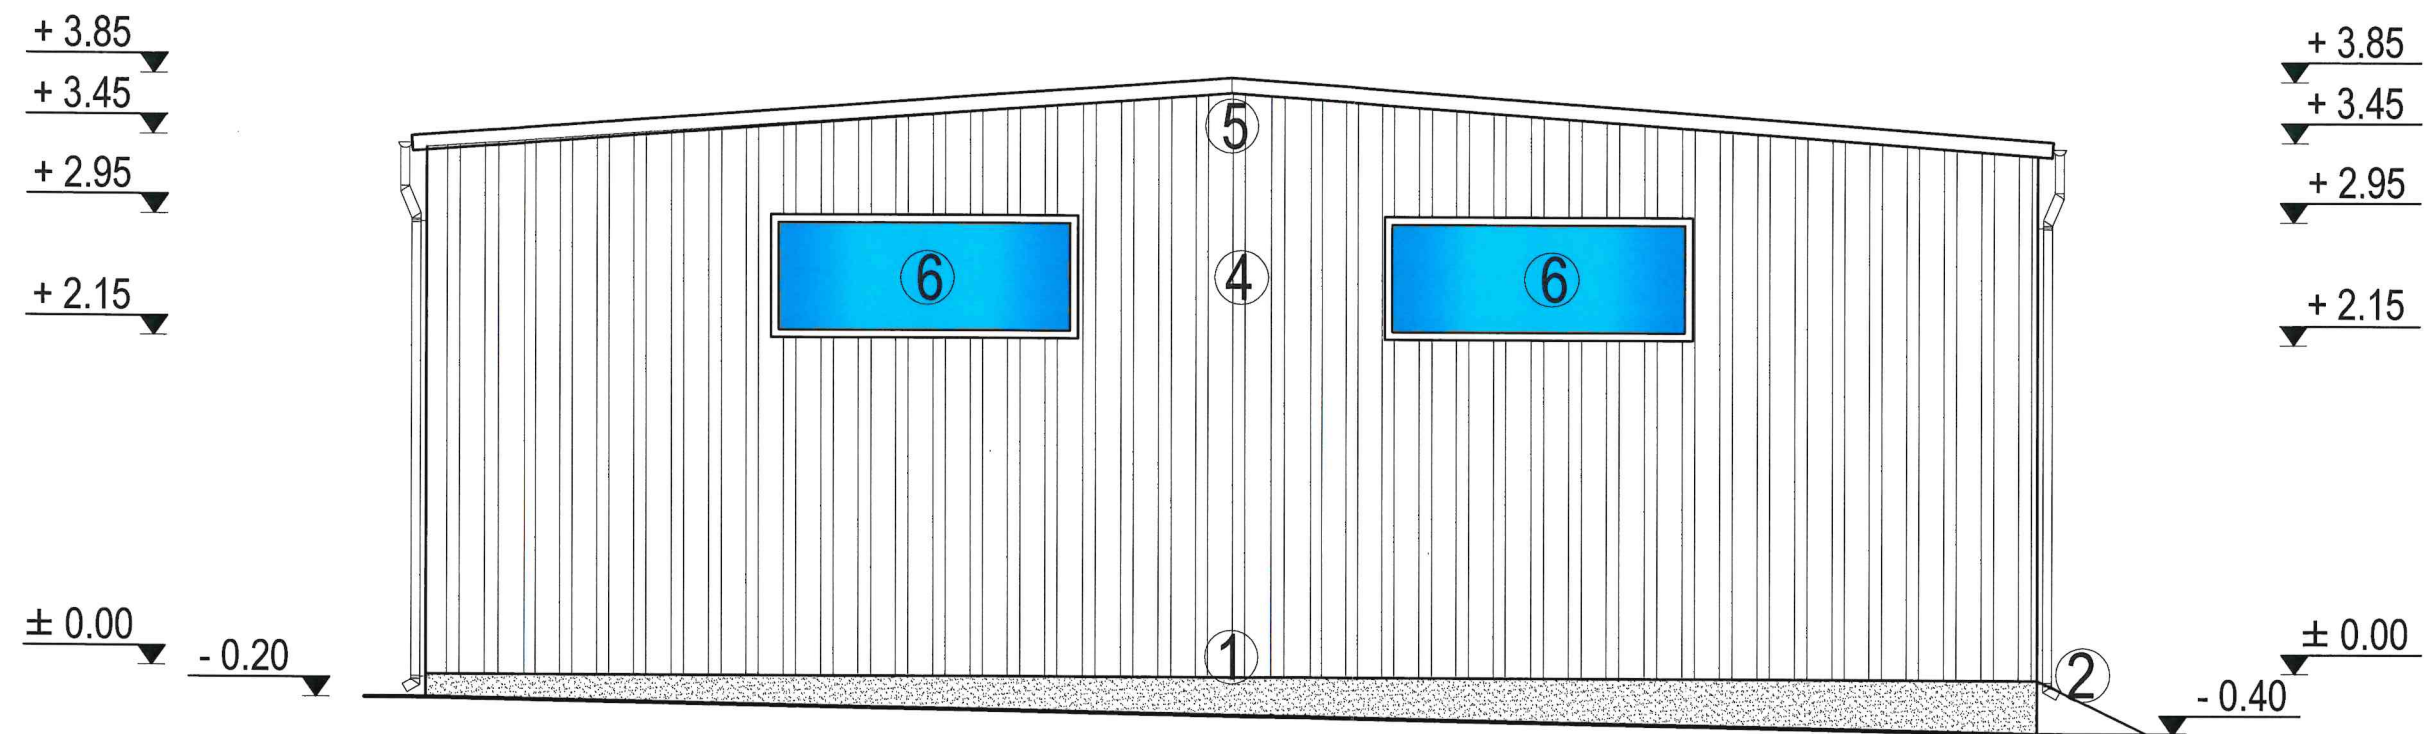

- LEGENDĂ
- 1.Tencuieli stropite soclu, culoare gri
 - 2.Rampă acces
 - 4.Panouri sandwich, 4 cm
 - 5.Învelitoare panouri sandwich de acoperiș, 10 cm
 - 6.Fereastră metalică, 200cm x 80cm




CATEGORIA DE IMPORTANTA A CONSTRUCTIEI: C
CLASA DE IMPORTANTA A CONSTRUCTIEI: III

VERIFICATOR EXPERT				
VERIFICATOR/ EXPERT	NUME	SEMNATURA	CERINTA	REFERAT EXPERTIZA NR./DATA
S.C. "PHOENIX" PROJECT CONSULTING INVEST S.R.L. PETROSANI J20/716/2014; CUI: 33519374				Beneficiar: ALEX SPEDYTRANSPORT S.R.L. COM. CRIȘCIOR, SAT CRIȘCIOR, STR. CRIȘULUI, NR. 21 A, JUD. HUNEDOARA
SPECIFICATIE	NUME	SEMNATURA	SCARA:	Titlu proiect:
SEF PROIECT	ing. GEOGIA A.		1:50	CONSTRUIRE GARAJ COM. CRIȘCIOR, SAT CRIȘCIOR, STR. DUMBRĂVIȚA, F.N., JUD. HUNEDOARA
PROIECTAT:	arh. AILINCAI M.		DATA:	Titlu plansa:
DESENAT:	ing. BENE A. T.		OCT., 2021	FATADA NORD PROPUSA
				Proiect nr. 18-594
				Faza: D.T.A.C.
				Plansa nr. 08



Verificat
GROZA DANIELA

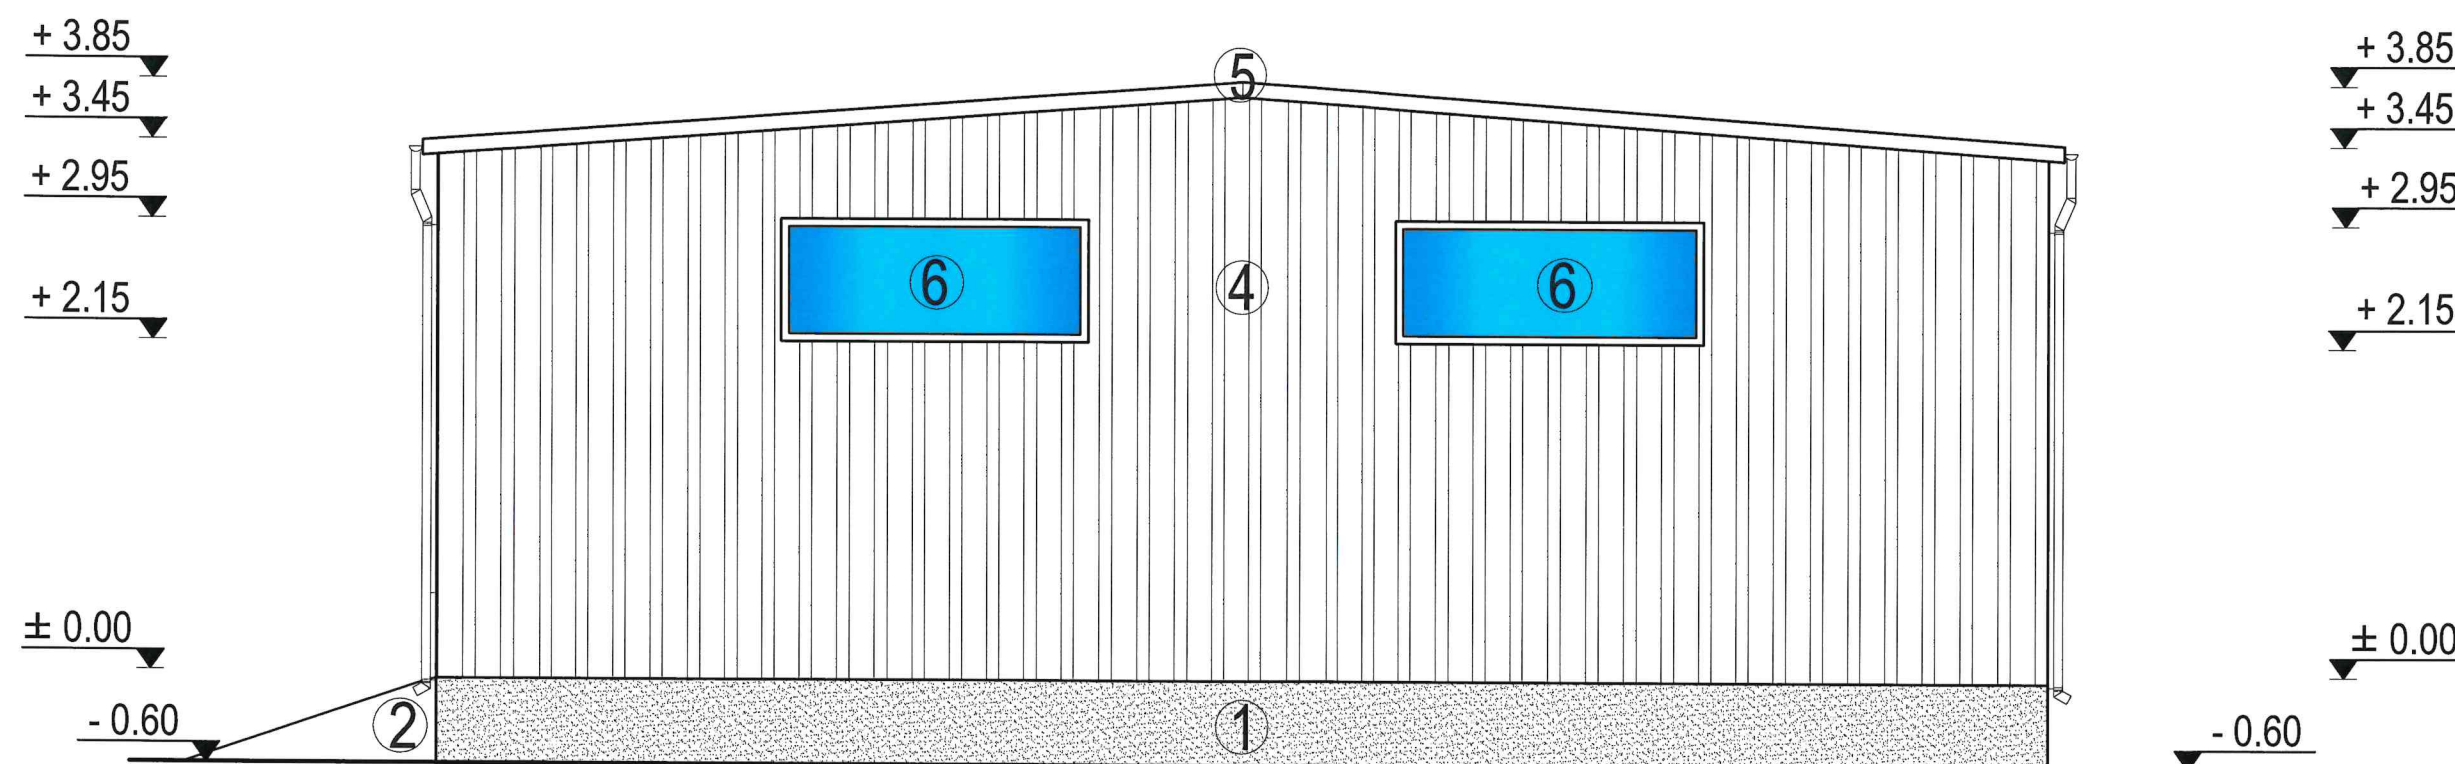

LEGENDĂ

1. Tencuieli stropite soclu, culoare gri
2. Rampă acces
4. Panouri sandwich, 4 cm
5. Învălitoare panouri sandwich de acoperiș 10 cm
6. Fereastră metalică 200cm x 80cm



CATEGORIA DE IMPORTANȚA A CONSTRUCȚIEI: C
CLASA DE IMPORTANȚA A CONSTRUCȚIEI: III

VERIFICATOR EXPERT				
VERIFICATOR/ EXPERT	NUME	SEMNAȚURA	CERINȚA	REFERAT EXPERTIZA NR./DATA
S.C. "PHOENIX" PROJECT CONSULTING INVEST S.R.L. PETROSANI J20/716/2014; CUI: 33519374				Beneficiar: ALEX SPEDYTRANSPORT S.R.L. COM. CRIȘCIOR, SAT CRIȘCIOR, STR. CRIȘULUI, NR. 21 A, JUD. HUNEDOARA
SPECIFICATIE	NUME	SEMNAȚURA	SCARA:	Titlu proiect:
SEF PROIECT	ing. GEOGIA A.		1:50	CONSTRUIRE GARAJ COM. CRIȘCIOR, SAT CRIȘCIOR, STR. DUMBRĂVIȚA, F.N., JUD. HUNEDOARA
PROIECTAT:	arh. AILINCAI M.		DATA:	Titlu planșă:
DESENAT:	ing. BENE A. T.		OCT., 2021	FATADA SUD PROPUSA
				Proiect nr. 18-594
				Faza: D.T.A.C.
				Planșă nr. 09