


1. Soclu placat piatra decorativa
2. Tencuiala decorativa culoare crem
3. Tamplarie PVC culoare maro
4. Glaf tabla zincata
5. Pазie si streasina OSb culoare maro
6. Jgheaburi si burlane PVC culoare maro
7. Cos de fum
8. Invelitoare tigla ceramica
9. Invelitoare tigla metalica



VERIFICĂTOR _EXPERT	NUMELE ȘI PRONUMELE	SEMNĂTURA	CERINȚA	REFERAT / EXPERTIZĂ NR. / DATA
	TERMOAMBIENT SRL HAȚEG, O.Densușianu nr.3/19 DELTA DUMAR PROIECT SRL B-dul Decebal Bl.5 Mezanin, Deva, CUI: RO 214014760 Tel./Fax: +40-371143900 e -mail: delta.dumar@yahoo.com		Beneficiar: FEDER DANIEL- IONEL ȘI STAIKU AURA-RAMONA Orașul HAȚEG, strada ALEEA CENTRALEI nr.1, Bloc C1, Sc.B, Ap.100, județul HUNEDOARA	Proiect Nr. 488/2023
ȘEF PROIECT	arh. ARMĂȘESCU DUMITRU		SCARA: 1:50	FAZA: D.T.A.C.
PROIECTAT	arh. ARMĂȘESCU DUMITRU		DATA: 03.2023	PLANȘA: A7
DESENAT	Ing. BURDEA TOADER		Titlu proiect: CONSTRUIRE LOCUINȚĂ CU NIVEL P Satul NUCȘOARA, nr.Fn., comuna SĂLAȘU DE SUS, județul HUNEDOARA	
			Titlu planșă: FAȚADA LATERALĂ STÂNGA S-V	

dreapta

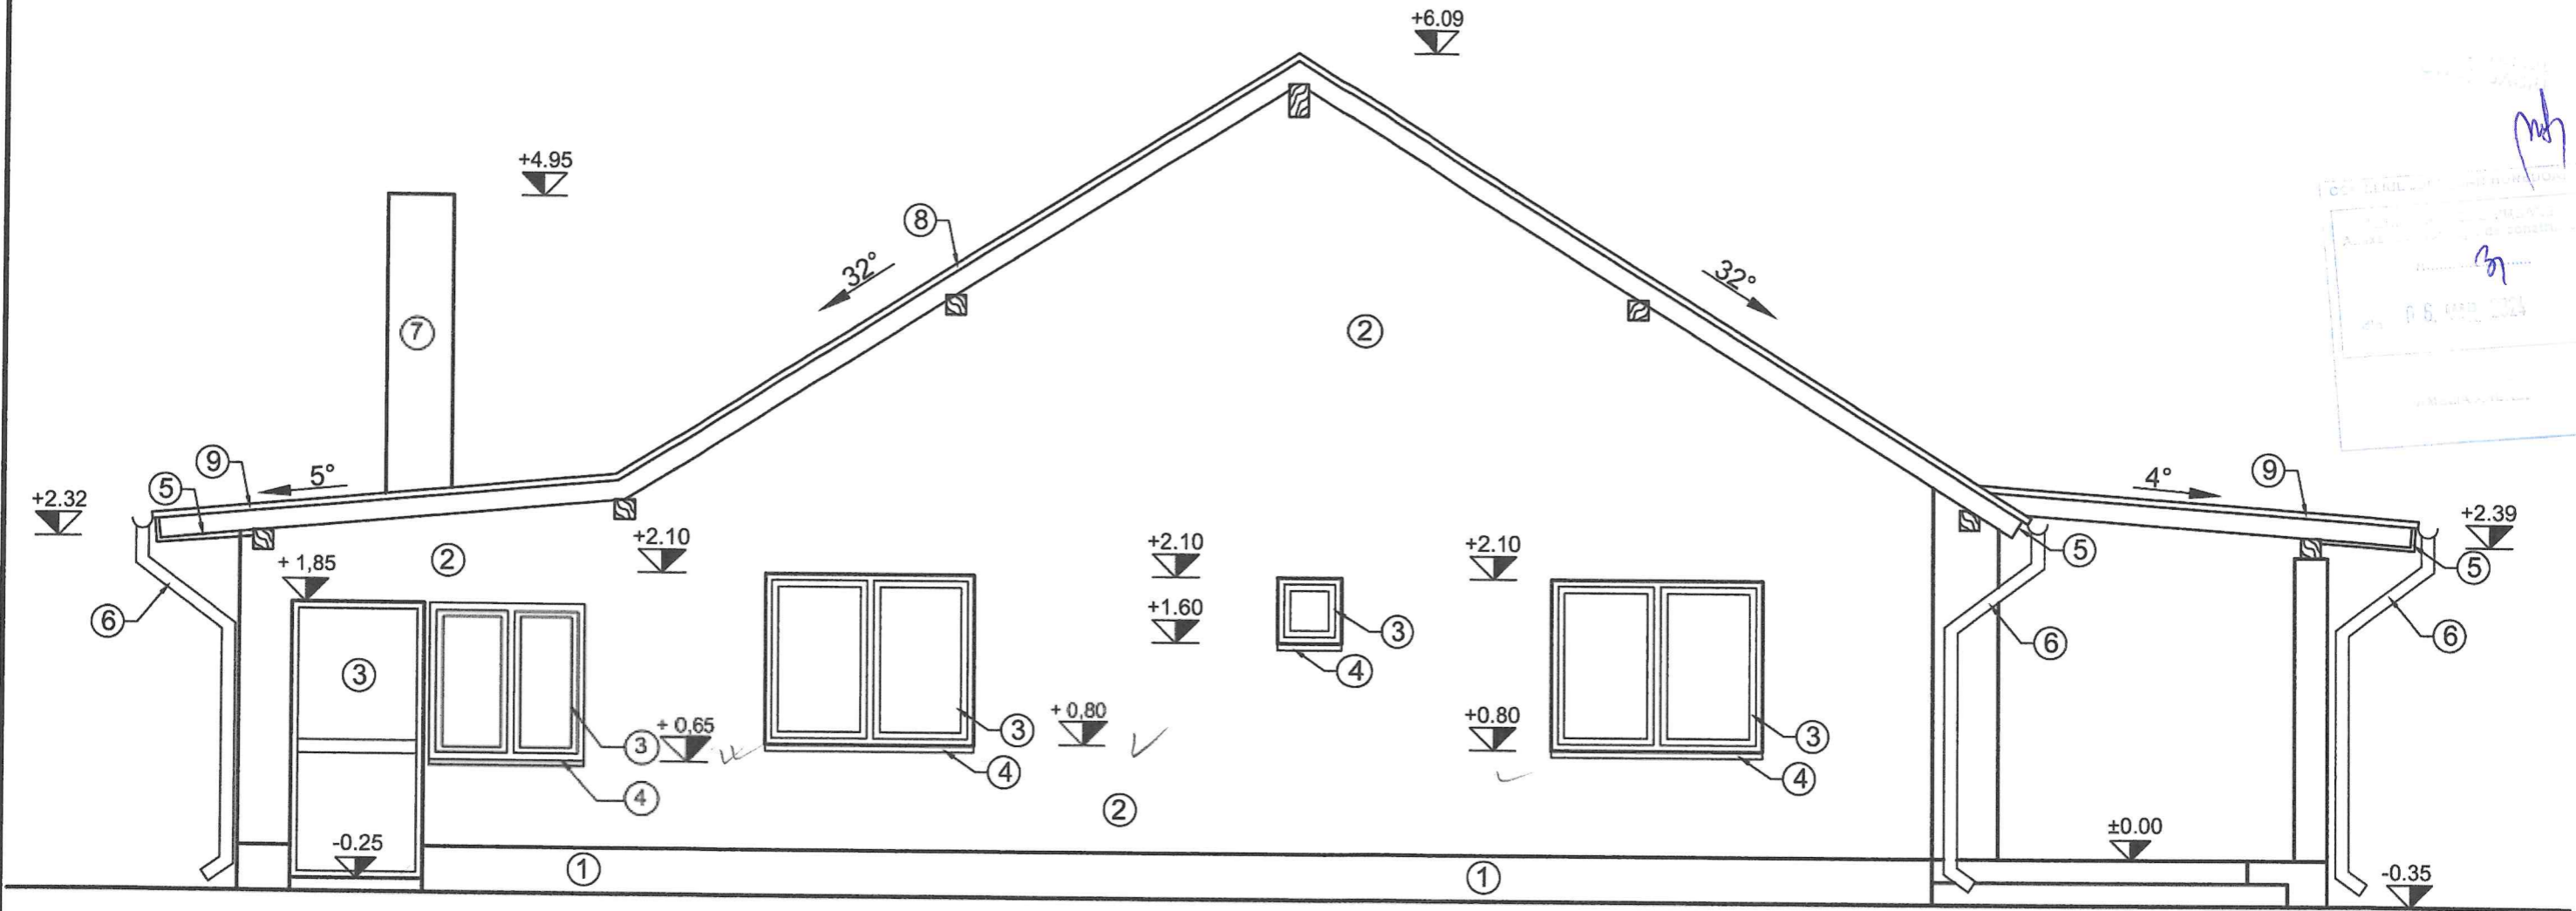

PROIECT DE ARHITECTURĂ
 PLANȘĂ NR. 6
 DATA: 03.2023


1. Soclu placat piatra decorativa
2. Tencuiala decorativa culoare crem
3. Tamplarie PVC culoare maro
4. Glaf tabla zincata
5. Pазie si streasina OSb culoare maro
6. Jgheaburi si burlane PVC culoare maro
7. Cos de fum
8. Invelitoare tigla ceramica
9. Invelitoare tigla metalica



ARHITECTUL
 DIN ROMANIA
 965
 Dumitru
 ARMĂȘESCU
 cu drept de semnătură

VERIFICĂTOR EXPERT	NUMELE ȘI PRONUMELE	SEMNĂTURA	CERINȚA	REFERAT / EXPERTIZĂ NR. / DATA
 TERMOAMBIENT SRL HAȚEG, O.Densușianu nr.3/19 DELTA DUMAR PROIECT SRL B-dul Decebal Bl.5 Mezanin, Deva, CUI: RO 214014760 Tel./Fax: +40-371143900 e-mail: delta.dumar@yahoo.com	Beneficiar: FEDER DANIEL- IONEL și STAIKU AURA-RAMONA		SCARA: 1:50	Proiect Nr. 488/2023
	Orașul HAȚEG, strada ALEEA CENTRALEI nr.1, Bloc C1, Sc.B, Ap.100, județul HUNEDOARA		DATA: 03.2023	FAZA: D.T.A.C.
ȘEF PROIECT	arh. ARMĂȘESCU DUMITRU			Titlu proiect: CONSTRUIRE LOCUINȚĂ CU NIVEL P
PROIECTAT	arh. ARMĂȘESCU DUMITRU			Satul NUȚȘOARA, nr.Fn., comuna SĂLAȘU DE SUS, județul HUNEDOARA
DESENAT	ing. BURDEA TOADER			Titlu planșă: FAȚADA LATERALĂ DREAPTA N-E
				PLAȘA: A 6

Haruza

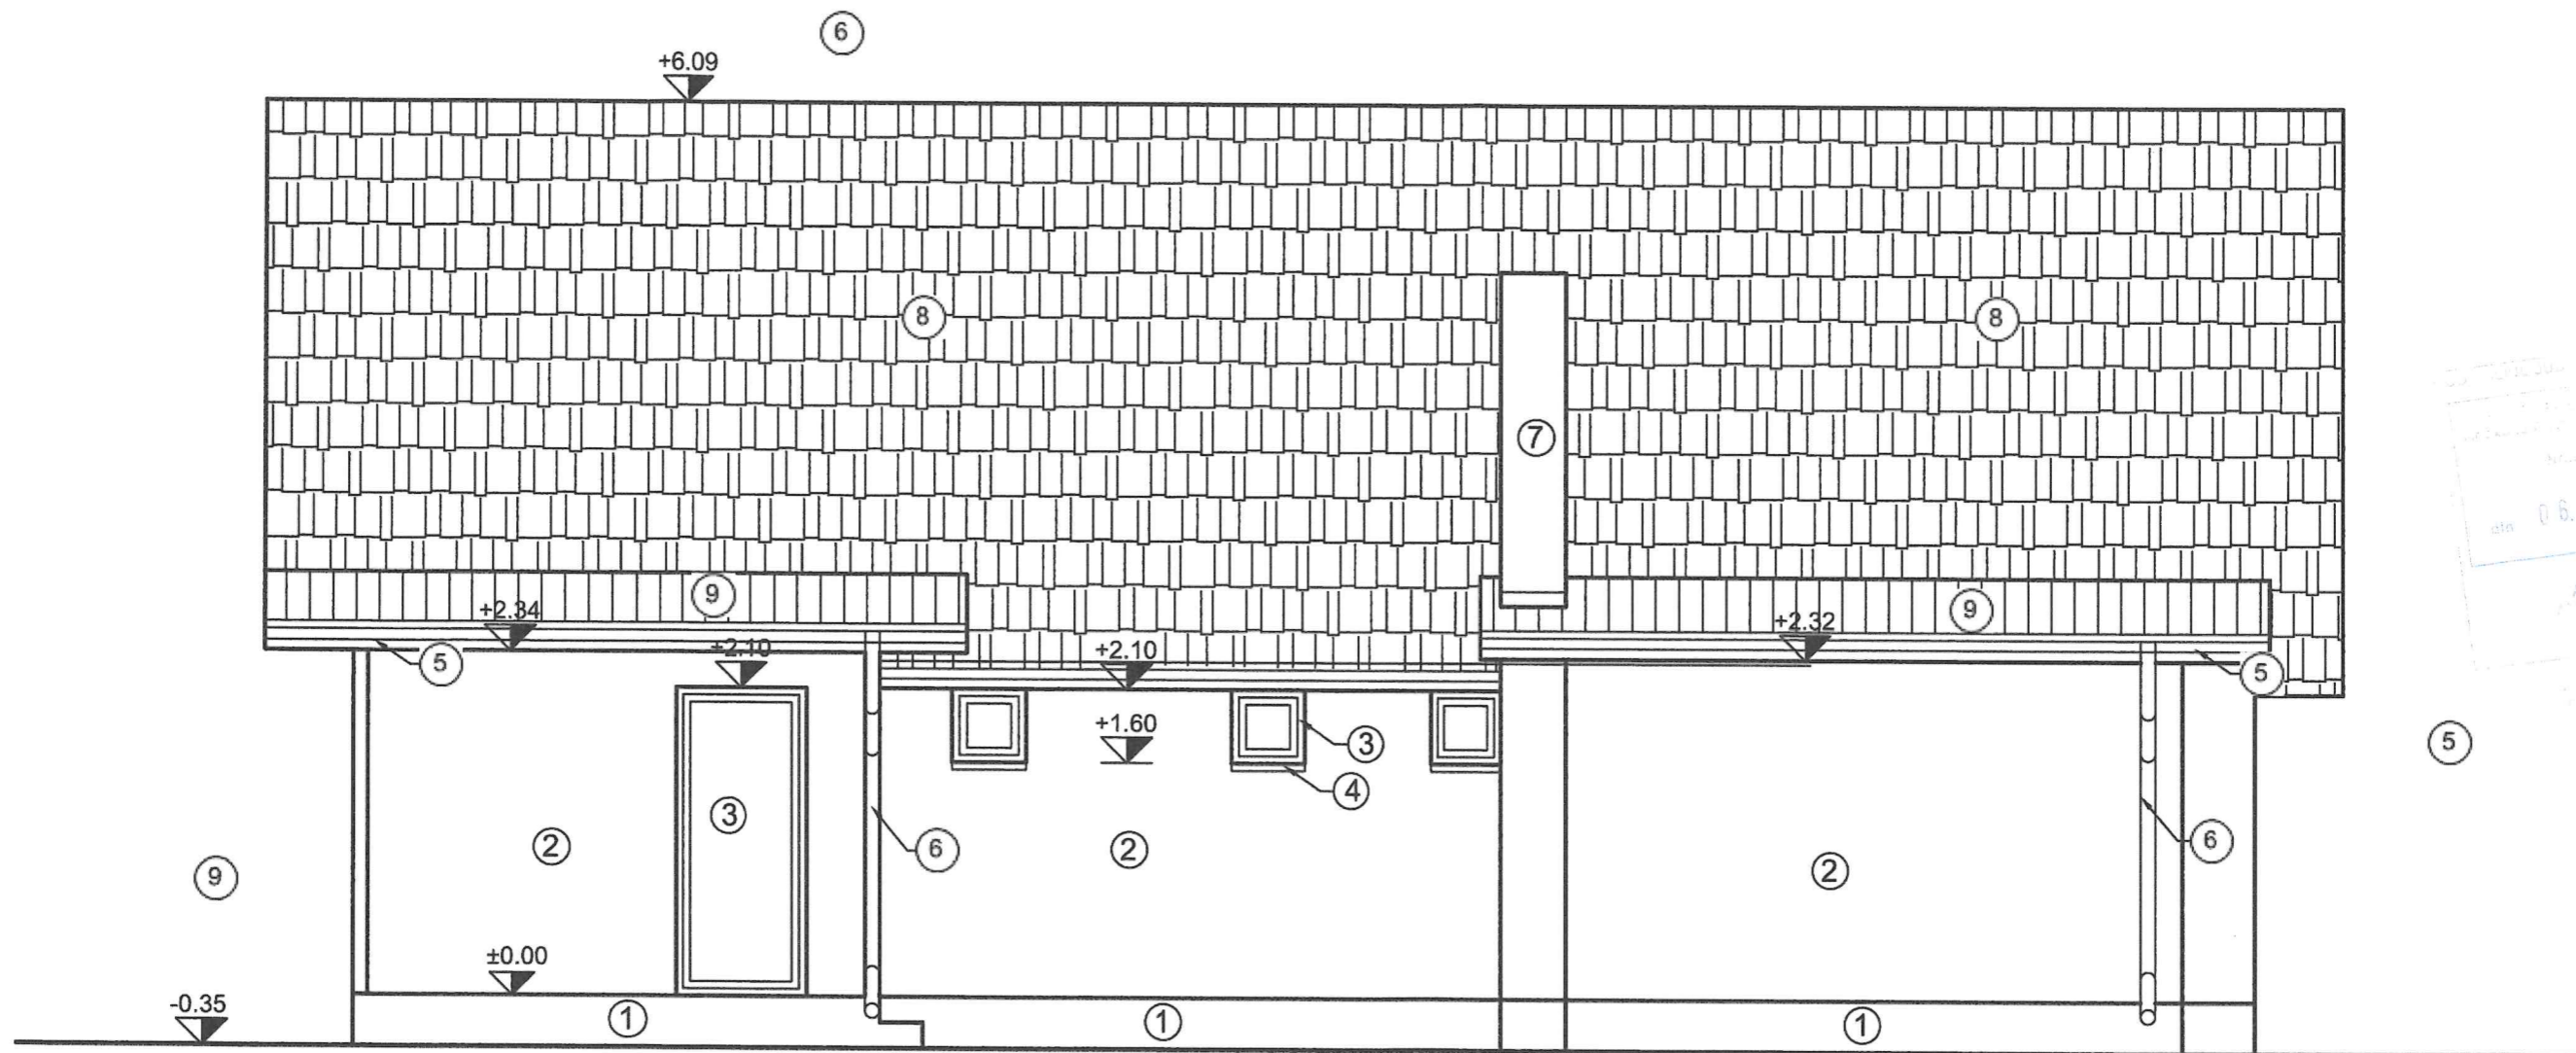


06.03.2024
 Architect
 Dumitru Armășescu

1. Soclu placat piatra decorativa
2. Tencuiala decorativa culoare crem
3. Tamplarie PVC culoare maro
4. Glaf tabla zincata
5. Pазie si streasina OSb culoare maro
6. Jgheaburi si burlane PVC culoare maro
7. Cos de fum
8. Invelitoare tigla ceramica
9. Invelitoare tigla metalica



ORDINUL ARHITECILOR
 DIN ROMANIA
 965
 Dumitru
 ARMĂȘESCU
 Arhitect cu drept de semnătură

VERIFICATOR EXPERT	NUMELE ȘI PRONUMELE	SEMNĂTURA	CERINȚA	REFERAT / EXPERTIZĂ NR. / DATA
	TERMOAMBIENT SRL HAȚEG, O.Densușianu nr.3/19		Beneficiar: FEDER DANIEL- IONEL și STAIKU AURA-RAMONA Orașul HAȚEG, strada ALEEA CENTRALEI nr.1, Bloc C1, Sc.B, Ap.100, județul HUNEDOARA	Proiect Nr. 488/2023
	DELTA DUMAR PROIECT SRL B-dul Decebal Bl.5 Mezanin, Deva, CUI: RO 214014760 Tel./Fax: +40-371143900 e-mail: delta.dumar@yahoo.com		SCARA: 1:50	FAZA: D.T.A.C.
ȘEF PROIECT	arh. ARMĂȘESCU DUMITRU		DATA: 03.2023	PLANȘA: A 5
PROIECTAT	arh. ARMĂȘESCU DUMITRU			
DESENAT	ing. BURDEA TOADER			
Titlu proiect: CONSTRUIRE LOCUINȚĂ CU NIVEL P Satul NUCȘOARA, nr.Fn., comuna SĂLAȘU DE SUS, județul HUNEDOARA				
Titlu planșă: FAȚADA POSTERIOARA S-E				

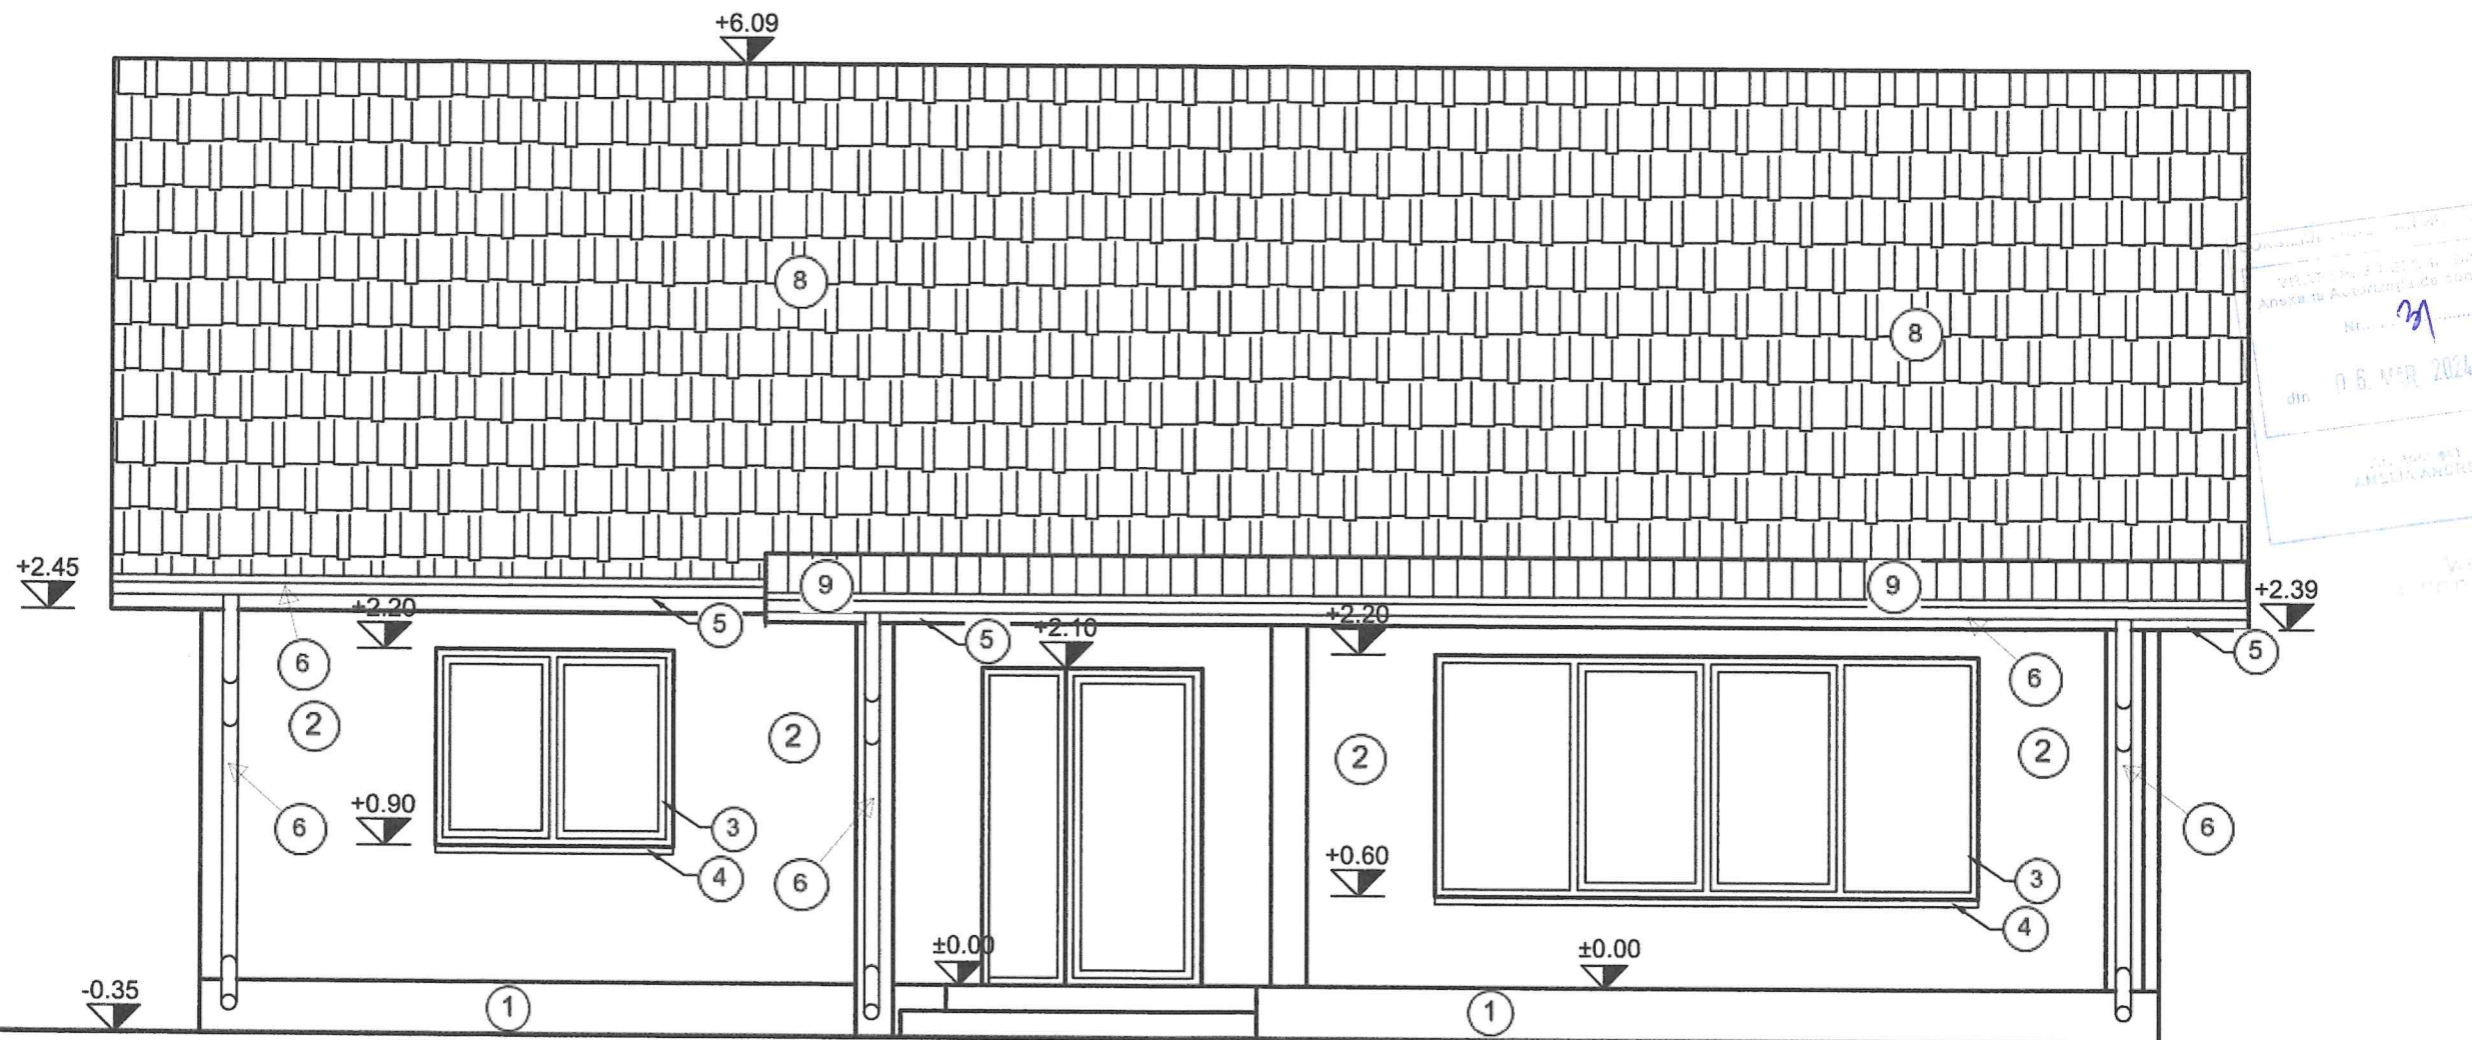




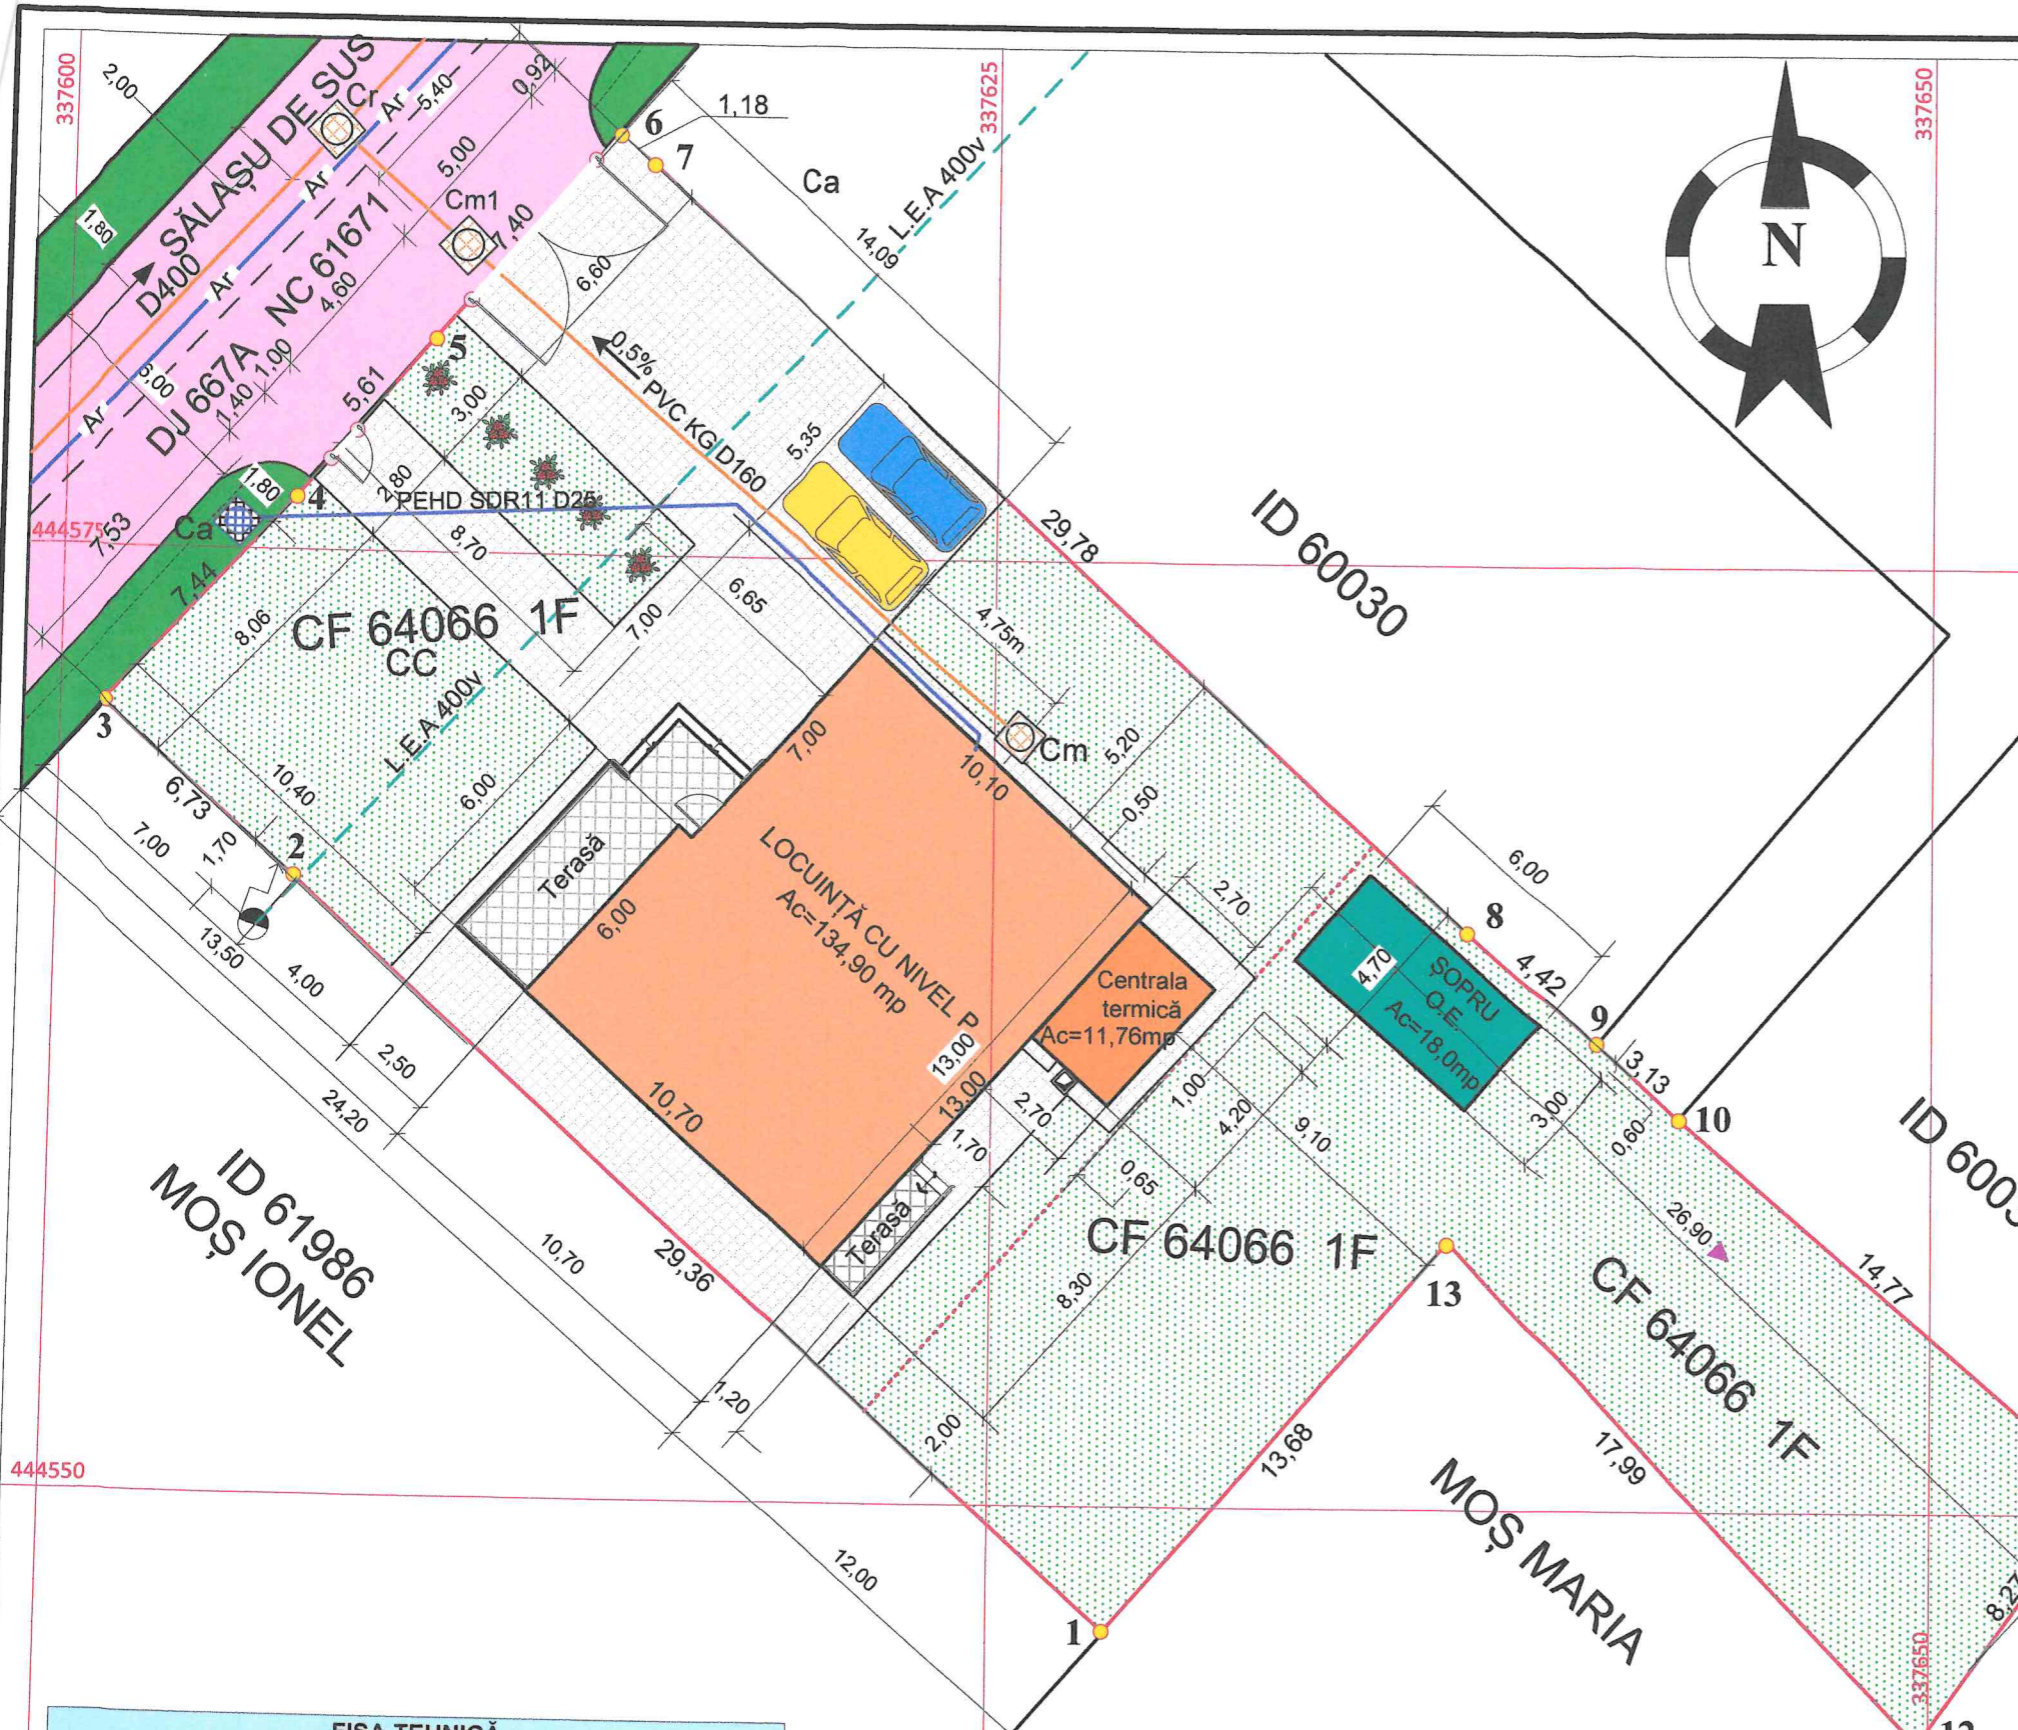
ORDINUL ARHITECTILOR
DIN ROMANIA
Anexa la Autorizația de construire nr. 100/2024
Nr. 37
din 06.04.2024
Arhitect
ARMĂȘESCU

1. Soclu placat piatra decorativa
2. Tencuiala decorativa culoare crem
3. Tamplarie PVC culoare maro
4. Glaf tabla zincata
5. Pазie si streasina OSb culoare maro
6. Jgheaburi si burlane PVC culoare maro
7. Cos de fum
8. Invelitoare tigla ceramica
9. Invelitoare tigla metalica



ORDINUL ARHITECTILOR
DIN ROMANIA
965
Dumitru
ARMĂȘESCU
Arhitect cu drept de semnătură

VERIFICATOR EXPERT	NUMELE ȘI PRONUMELE	SEMNĂTURA	CERINȚA	REFERAT / EXPERTIZĂ NR. / DATA
 TERMOAMBIENT SRL HAȚEG, O.Densușianu nr.3/19 DELTA DUMAR PROIECT SRL B-dul Decebal Bl.5 Mezanin, Deva, CUI: RO 214014760 Tel./Fax: +40-371143900 e -mail: delta.dumar@yahoo.com	Beneficiar: FEDER DANIEL- IONEL și STAIU AURA-RAMONA Orașul HAȚEG, strada ALEEA CENTRALEI nr.1, Bloc C1, Sc.B, Ap.100, județul HUNEDOARA		SCARA: 1:50	Proiect Nr. 488/2023 FAZA: D.T.A.C.
	Titlu proiect: CONSTRUIRE LOCUINȚĂ CU NIVEL P Satul NUCȘOARA, nr.Fn., comuna SĂLAȘU DE SUS, județul HUNEDOARA			
ȘEF PROIECT	arh. ARMĂȘESCU DUMITRU		DATA: 03.2023	Titlu planșă: FAȚADA PRINCIPALĂ N-V PLANȘĂ: A 4
PROIECTAT	arh. ARMĂȘESCU DUMITRU			
DESENAT	ing. BURDEA TOADER			



Legendă:

- 7 29,78 8 Limita de proprietate a obiectivului studiat cu puncte de măsură distanțe
- Obiectivul propus în documentație
- Terenul obiectivului studiat
- Șopru(magazie) organizare execuție 6,0x3,0 m, propus
- Rețea de apă curentă existentă a localității Nucșoara - existent
- Conductă de apă curentă propusă din țevă PEHD SDR11 D25- propus
- Cr Cămin canalizare existent pe rețeaua publică care se propune pentru cămin de racordare la obiectivul propus - existent
- Cm Cămin colectare și canalizare ape uzate pe proprietate - propus
- Ca Cămin bransament - de apometru - propus
- PVC KG D160 Conductă canalizare ape uzate PVC KG D160 pe proprietate - propus
- PVC KG D400 Conductă canalizare ape uzate PVC KG D400 pe domeniul public-existent
- Stâlpi beton armat LEA 400v, pentru bransament energie electrică - existent

FIȘA TEHNICĂ	
C.F.64066; Nr.CAD/Topo: 64066	
Suprafață teren At = 864,00 mp;	
Suprafața construită existentă	Ace = 0,00 mp
Suprafața construită proiectată-locuință	Alp = 155,86 mp
Suprafața construită proiectată-c.termică	Act = 11,34 mp
Suprafața construită totală	Act = 167,00 mp
Suprafața desfășurată existentă	Ade = 0,00 mp
Suprafața desfășurată proiectată	Adp = 167,00 mp
Suprafața alei carosabile, pietonale și trotuare	Aact = 315,00 mp;
Suprafața spații verzi	Asv = 382,00 mp.
Suprafața desfășurată totală	Adt = 175,10 mp
P.O.T. ex. / proiectat	0,00 / 19,33%
C.U.T. ex. / proiectat	0,00 / 0,19

Societatea Comercială
TERMOAMBIENT
 S.R.L.
 CUI 8386530
 Hațeg - Jud. Hunedoara

ORDINUL ARHITECTILOR
 DIN ROMÂNIA
 965
 Dumitru
 ARMĂȘESCU
 Arhitect cu drept de semnătură

VERIFICATOR _EXPERT	NUMELE ȘI PRONUMELE	SEMNĂTURA	CERINȚA	REFERAT / EXPERTIZĂ NR. / DATA
	TERMOAMBIENT SRL HAȚEG, O.Densușianu nr.3/19 e-mail: termoambient96r@yahoo.com		Beneficiar: FEDER DANIEL- IONEL și STAIKU AURA-RAMONA Orașul HAȚEG, strada ALEEA CENTRALEI nr.1, Bloc C1, Sc.B, Ap.100, județul HUNEDOARA	PROIECT NR. 488/2023
	DELTA DUMAR PROIECT SRL B-dul Decebal Bl.5 Mezanin, Deva, CUI: RO 214014760 Tel./Fax: +40-371143900		SCARA: 1:200 Titlu proiect: CONSTRUIRE LOCUINȚĂ CU NIVEL P Satul NUCȘOARA, nr.Fn., comuna SĂLAȘU DE SUS, județul HUNEDOARA	
ȘEF PROIECT	arh. ARMĂȘESCU DUMITRU		DATA: 03.2023	PLANȘA: A OE
PROIECTAT	arh. ARMĂȘESCU DUMITRU			
DESENAT	ing. BURDEA TOADER			