

Camin vizitare  
1m x 1m

teren arabil fara constructii

teren arabil fara constructii

Gutiu Dumitru - CF 62606  
CF 62606 - S=803mp

ID 62606

ID 62605


Gutiu Dumitru - CF 62605

limita de proprietate  
Gutiu Dumitru - CF 62605

bazin etans vidanjabil

LEGENDA:

- Constructie propusa P
- Limita proprietate (imprejmuire existenta)
- Drumuri acces - nemodernizate/nesistemizate
- Zone verzi
- Alei dale/trotuar de garda
- Teren proprietate Gutiu Dumitru - CF 62605
- Acces auto si pietonal
- Instalatie canalizare ape uzate (catre bazinul etans vidanjabil)
- Instalatie alimentare apa potabila

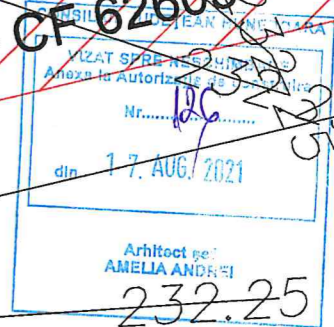


	Existent	Propus
POT	$\frac{0.00}{803.00} \times 100 = 0.00\%$	$\frac{159.50}{803.00} \times 100 = 19.86\%$
CUT	$\frac{0.00}{803.00} = 0.00$	$\frac{159.50}{803.00} = 0.19$


Verificator/Expert	Nume si Prenume	Semnatura	Cerinta	REFERAT / EXPERTIZA / NR. / DATA		
S.C. DEMA DESIGN CONSULT S.R.L. 20849133; J20/158/2007				Beneficiar: <b>GUTIU DUMITRU</b>		Nr. pr.: 10/2021
Specificatie	Nume si Prenume	Semnatura	Scara:	Titlu proiect: CONSTRUIRE LOCUINTA IN REGIM DE INALTIME P, IMPREJMUIRE SI RACORDURI LA UTILITATI com. Beriu, loc. Castau, nr. FN, jud. Hunedoara PLAN DE SITUATIE - SIT. PROPUASA		
Sef proiect	arh. ILISIU EUGEN		1:200			
Proiectat	arh. ILISIU EUGEN		Data:			
Desenat	Balan Mihai		Februarie, 2021			
				Faza: D.T.O.E.		Nr. pl.: 02




FATADA PRINCIPALA (VEST)

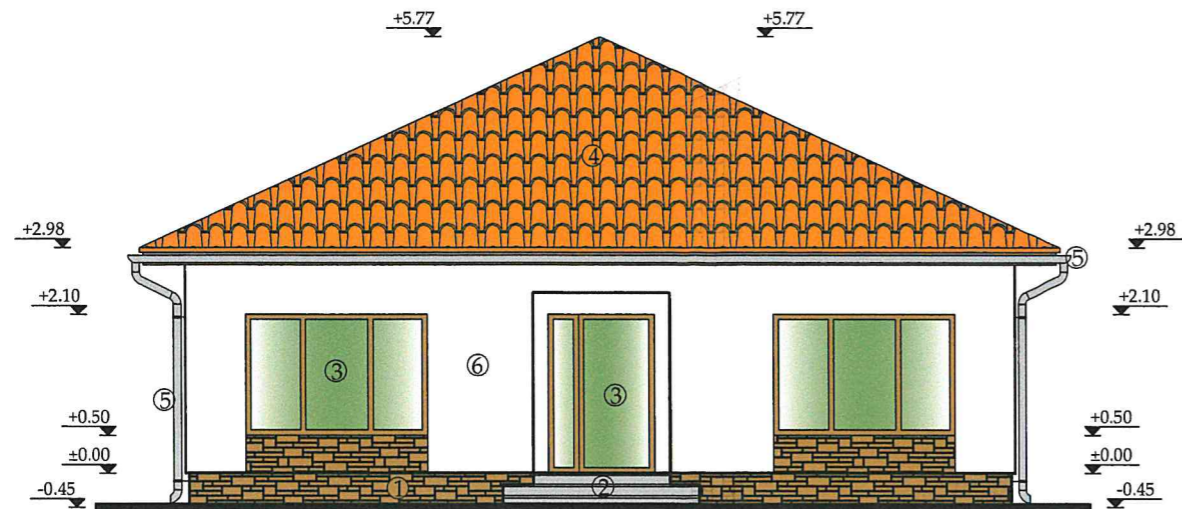


FATADA LATERALA DREAPTA (SUD)

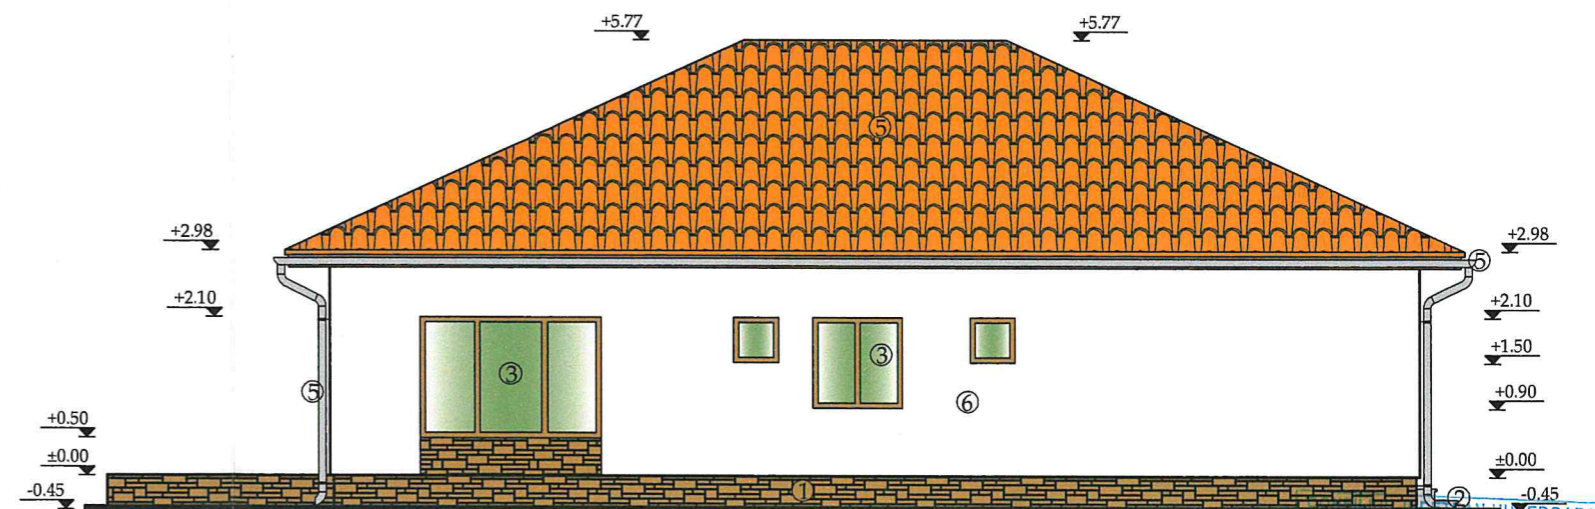

FATADA POSTERIOARA (EST)

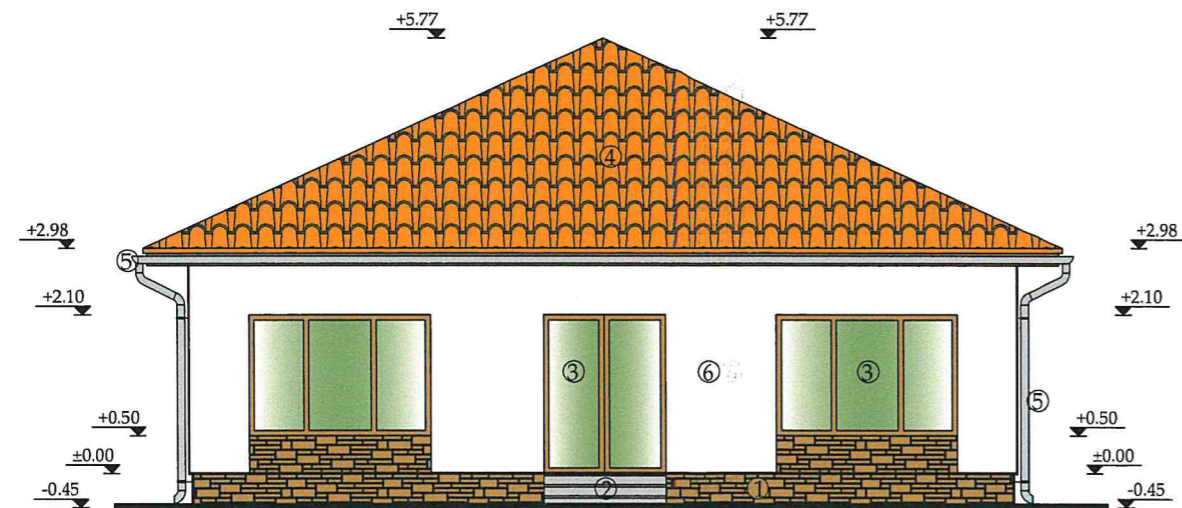

FATADA LATERALA STANGA (NORD)

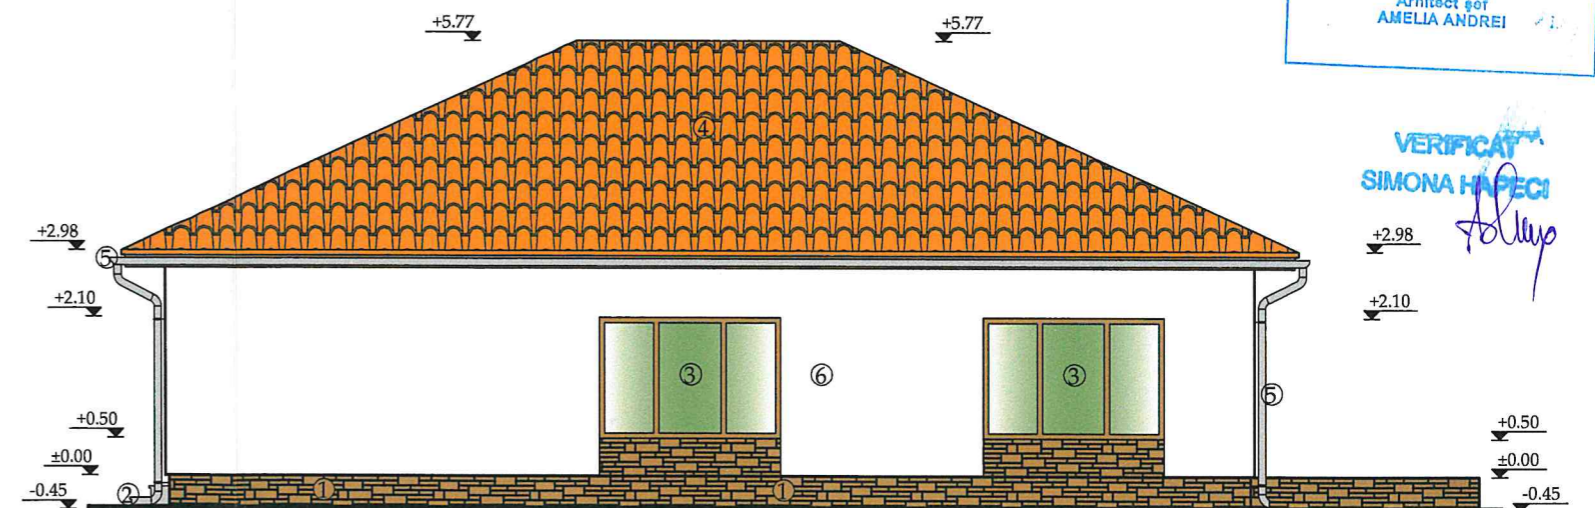

VIZAT SPRE Neschimbare  
Anexa la Autorizația de construire  
Nr. ....  
din 17. AUG. 2021  
Arhitect șef  
AMELIA ANDREI

VERIFICAT  
SIMONA HĂPECI



ORDINUL ARHITECTILOR  
DIN ROMÂNIA  
984  
Eugen  
ILIȘIU  
Arhitect cu drept de semnătură

LEGENDA :

- 1 - Elevatie placata cu imitatie de piatra, culoare maro
- 2 - Trepte acces
- 3 - Tamplarie PVC, imitatie stejar, geam termopan
- 4 - Invelitoare tigla beton profilata, culoare rosie
- 5 - Jgheaburi si burlane din tabla zincata
- 6 - Tencuiala decorativa, alba

Verificator/ Expert	Nume si Prenume	Semnatura	Cerinta	REFERAT / EXPERTIZA / NR. / DATA	
	S.C. DEMA DESIGN CONSULT S.R.L. 20849133; J20/158/2007			Beneficiar:	Nr. pr.: 10/2021
				GUTIU DUMITRU	
Specificatie	Nume si Prenume	Semnatura	Scara:	Titlu proiect: CASA DE LOCUIT PARTER SI IMPREJMUIRE TEREN com. Beriu, loc. Castau, nr. FN, jud. Hunedoara FATADE	Faza:
Sef proiect	arh. ILISIU EUGEN		1:100		D.T.A.C.
Proiectat	arh. ILISIU EUGEN		Data:		Nr. pl.: 05
Desenat	Balan Mihai		Februarie, 2021		