

LEGENDA

- - - - - limita de proprietate
- x - x - gard din plasa-refacut
- - - - - gard placi beton dr.refacut
- - - - - gard placi beton st.refacut
- - - - - linie de sectiune
- o - ax rigola scurgere existent
- o F - fantana existent
- - - - - constructii existente
- - - - - accese auto
- - - - - accese pietonale
- propus**
- 10,56 m² - constructii demolate
- 10,56 m² - constructii propuse
- - - - - zid de sprijin-propus
- FS - fosa septica-propus
- C - Retea canalizare-propus
- A - Alimentare apa-propus
- E - Retea electrica existent/propus
- - - - - Pavaj piatra auto-pietonal

Arhitect șef
AMELIA ANDREI

VERIFICAT
Rădoiu Cristina

- Categoria de importanta: D - importanta redusa
- Clasa de importanta: IV
- Grad de rezistenta la foc: III
- Risc de incendiu: - mic

Sistem de proiectie "Stereografic 1970"

id 61508 INVENTAR DE COORDONATE		
Pct.	Nord(X)	Est(Y)
1	481891.176	336450.056
2	481893.694	336456.437
3	481895.233	336465.823
4	481896.353	336472.141
5	481895.044	336479.754
6	481894.761	336480.347
7	481891.533	336482.694
8	481888.264	336485.071
9	481886.779	336486.149
10	481880.422	336490.769
11	481873.243	336495.987
12	481868.705	336488.963
13	481863.810	336481.174
14	481860.733	336477.675
15	481862.537	336476.073
16	481857.529	336469.982
17	481853.597	336465.780
18	481857.372	336462.261
19	481860.987	336459.148
20	481867.972	336453.217
21	481872.593	336450.364
22	481878.778	336446.734
23	481888.280	336442.628

S=1336mp




Bilat teritorial pe parcela

Zone functionalitate	Existent		Propus	
	Supr.(mp)	%din total	Supr.(mp)	%din total
Zona teren in desen	1.336,00	100,00	1.336,00	100,00
Constructii	187,00	14,00	221,76	17,27
Nivele	1		1	
Supr. construit desfasurata	187,00		221,76	
POT=100xSc/St	14,00 %		16,60 %	
CUT=Scd/St	0,140		0,166	

VERIFICATOR			A1	
VERIFICATOR				
VERIFICATOR/ EXPERT	NUME	SEMNAURA	CERINTA	REFERAT / EXPERTIZA NR./DATA
S C ARHIKIT S R L C.U.I.17561024 comuna Certelul de Sus, sat Toplita de Mures, nr.51, Jud.Hunedoara, tel.0724307048, e-mail fina71@gmx.net				Beneficiar: Bacanu Carmen Bianca Hunedoara, str.G.Enescu, nr.7, bl.129, sc.B, et3, ap22, jud.Hunedoara
Proiect nr. 3/2021				
SPECIFICATIE	NUME	SEMNAURA	Scara :	Titlu proiect: Demolare si edificare locuinta familiala P, garaj si gard com.Pestisu Mic, sat Almasu Mic, DJ708E, nr.37, jud.Hunedoara
SEF PROIECT	arh. Mircea Mihailescu		1:500	Faza: DTAC
PROIECTAT	arh. Mircea Mihailescu		Data : martie 2021	Propus
DESENAT	arh. Mircea			Plansa nr.

ȘEDINȚA GENERALĂ
DE ÎNTRUNIRE
4492
Florin Mihailescu

- 1 -Gresie
 - Adeziv
 - Strat egalizare
 - Incalzire in pardoseala
 - Termoizolatie
 - Placa beton armat 15cm
 - Termoizolatie
 - Strat de rupere a capilaritatii
 - Pamant natural
- 2 -Dusumele
 - Termoizolatie
 - Placa beton armat 15cm
 - Tinci
 - Glet
 - Vopsitorie lavabila
- 4 -Tigla ceramica rosie
 - Sipci (strat suport invelitoare)
 - Bariera de vapori
 - Sipci fixare folie
 - Capriori
 - Vata minerala
 - Gips carton
 - Vopsitorie lavabila

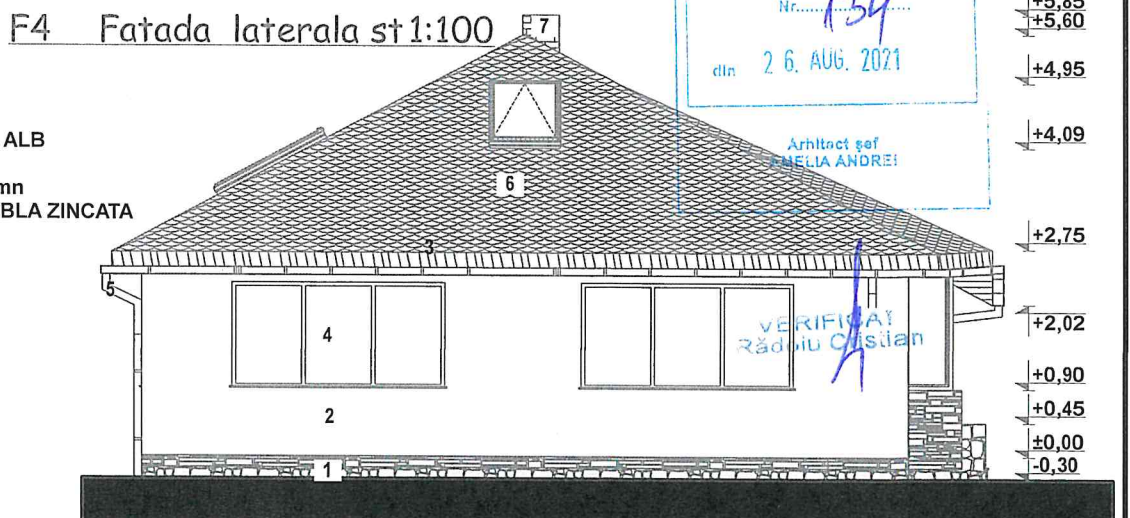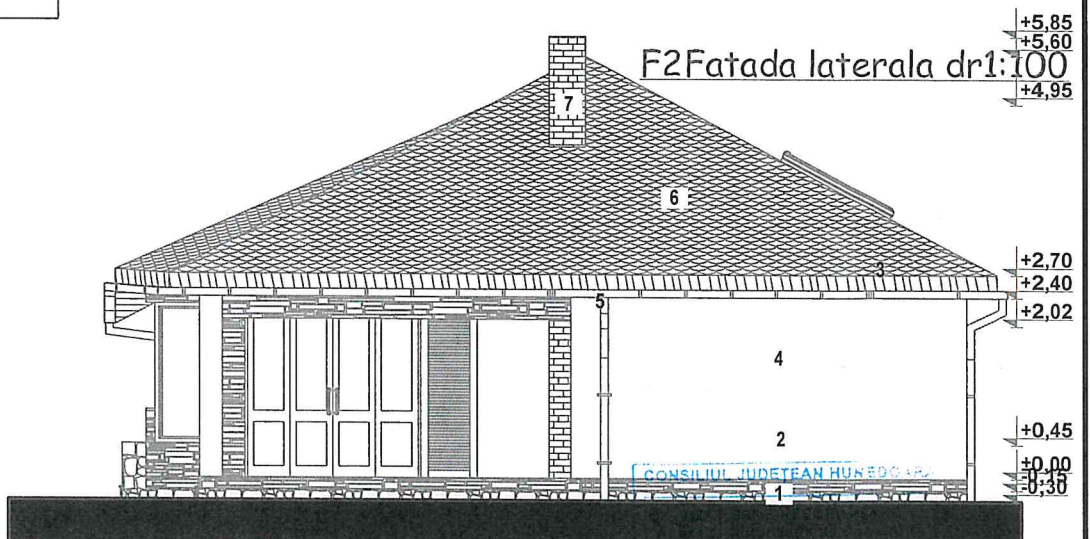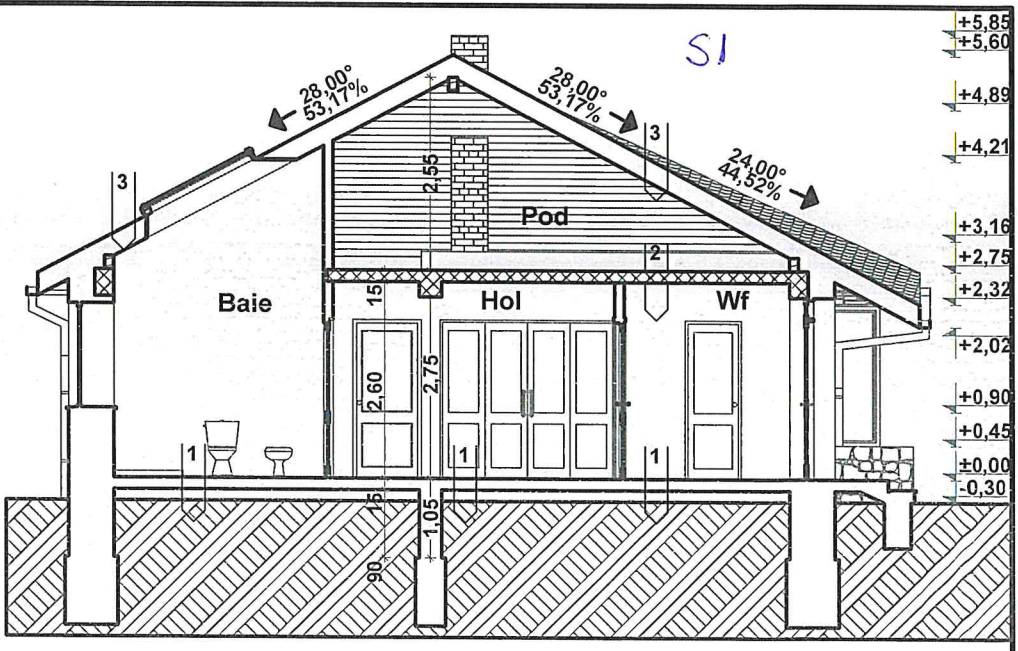

LEGENDA



- 1 - SOCLU DE PIATRA
- 2 - TENCUIALA STRUCTURATA ALB
- 3 - LEMN NATUR LACUIT
- 4 - TÂMPLARIE PVC imitatie lemn
- 5 - BURLANE SI JGHIABURI TABLA ZINCATA
- 6 - ÎNVELITOARE TIGLA ROSIE
- 7 - CARAMIDA APARENTA

ORDINUL ARHITECTUR
DES ROMANIA
4482
Floria Mircea
MIHAILESCU

VERIFICATOR			A1	
VERIFICATOR				
VERIFICATOR/ EXPERT	NUME	SEMNTURA	CERINTA	REFERAT / EXPERTIZA NR./DATA
S C ARHIKIT S R L C.U.I.17561024 comuna Certejul de Sus, sat Toplita de Mures, nr.51, Jud.Hunedoara, tel.0724307048, e-mail fina71@gmx.net				Beneficiar: Bacanu Carmen Bianca Hunedoara, str.G.Enescu, nr.7, bl.129, sc.B, et3, ap22, jud.Hunedoara
SPECIFICATIE	NUME	SEMNTURA	Scara :	Titlu proiect:
SEF PROIECT	arh. Mircea Mihailescu		1:100	Demolare si edificare locuinta familiala P, garaj si gard
PROIECTAT	arh. Mircea Mihailescu		Data :	Titlu plansa:
DESENAT	arh. Mircea Mihailescu		martie 2021	Propus Plansa nr.
				Fatada laterala st, Fatada laterala dr, Pod, Baie, Hol, Wf
				Proiect nr. 3/2021 Faza: DTAC

LEGENDA

- 1 - SOCLU DE PIATRA
- 2 - TENCUIALA STRUCTURATA ALB
- 3 - LEMN NATUR LACUIT
- 4 - TAMPLARIE PVC imitatie lemn
- 5 - BURLANE SI JGHIABURI TABLA ZINCATA
- 6 - INVELITOARE TIGLA ROSIE
- 7 - CARAMIDA APARENTA

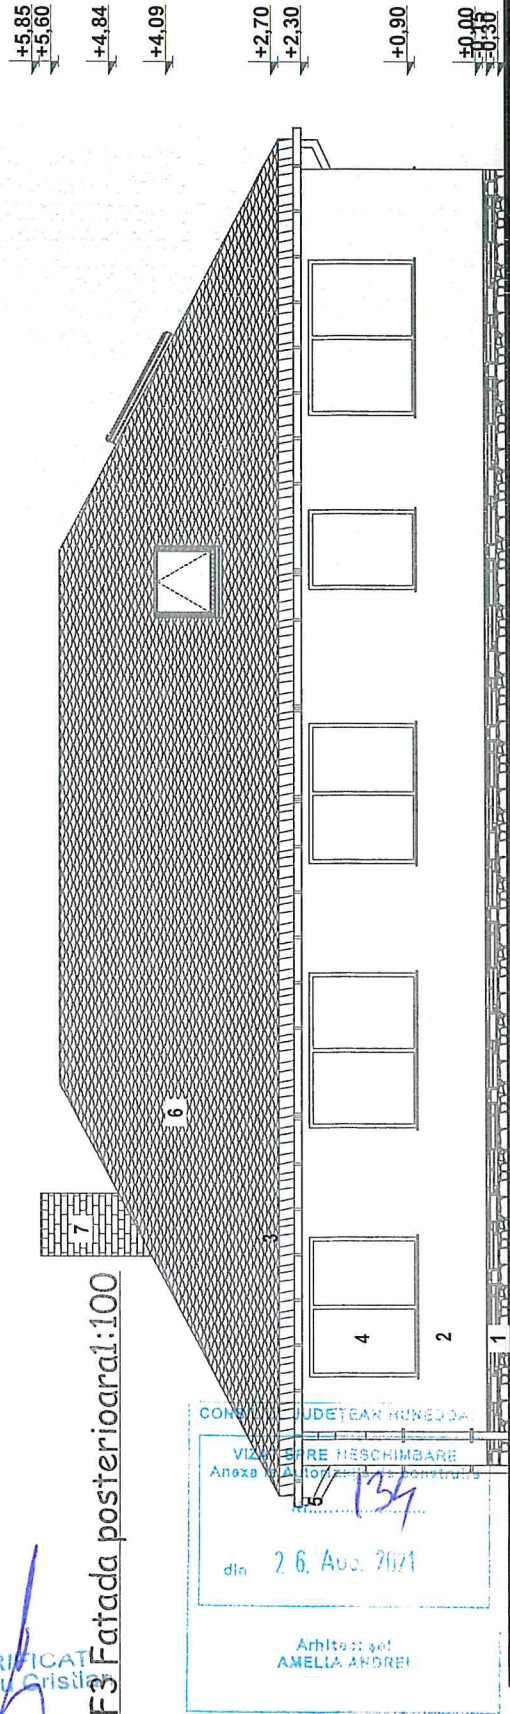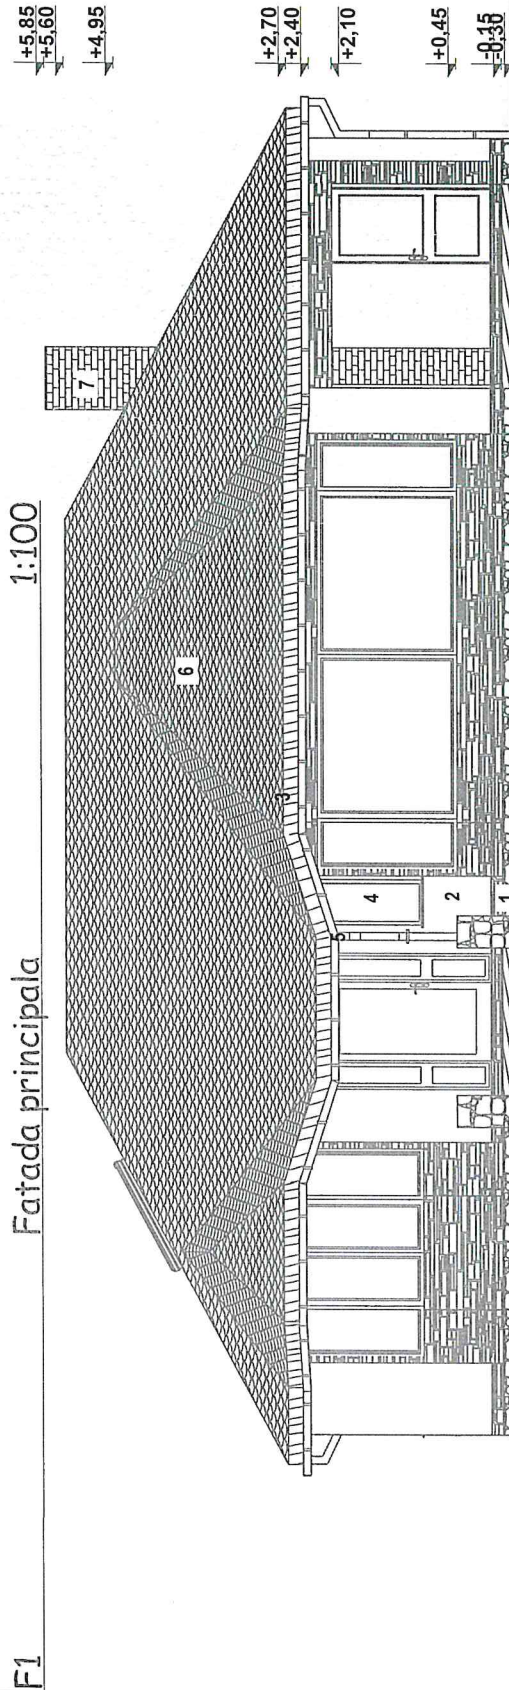

CONS. JUDETEAN HUNEDOARA
 VIZIUNILE PENTRU HESCHIMBARE
 Anexa nr. 107
 din 26. Aug. 2021
 Arhitect: gel AMELIA ANDREI

VERIFICAT
 Rădoiu Cristina

VERIFICATOR			A1	
VERIFICATOR				
VERIFICATOR/ EXPERT	NUME	SEM NATURA	CERINTA	REFERAT / EXPERTIZA NR./DATA
S C ARHIKIT S R L C.U.I.17561024 comuna Certejul de Sus, sat Toplita de Mures, nr.51, Jud.Hunedoara, tel.0724307048, e-mail fina71@gmx.net				Beneficiar: Bacanu Carmen Bianca Hunedoara, str.G.Enescu, nr.7, bl.129, sc.B, et3, ap22, jud.Hunedoara
SPECIFICATIE	NUME	SEM NATURA	Scara :	Titlu proiect: Demolare si edificare locuinta familiala P, garaj si gard com.Pestisu Mic, sat Almasu Mic, DJ78E, nr.37, jud.Hunedoara
SEF PROIECT	arch. Mircea Mihailescu		1:100	Faza: DTAC
PROIECTAT	arch. Mircea Mihailescu		Data: martie 2021	Propus
DESENAT	arch. Mircea Mihailescu			Plansa nr. A 9

OFICIUL ARHITECTURALA
 ROMANIA
 4492
Florin Mircea MIHAILESCU
 Arhitect la dreptul de semnatura