
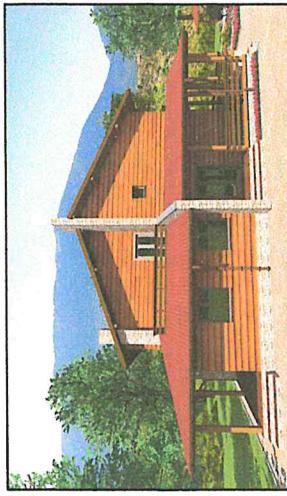


# PLAN DE SITUATIE PROPUZ


SCARA 1:500

INVENTAR DE COORDONATE		
Pct.	Nord(X)	Est(Y)
1	467240.738	356751.241
2	467244.780	356749.060
3	467247.090	356748.080
4	467294.251	356749.578
5	467297.968	356750.739
6	467289.849	356761.076
7	467278.082	356765.898
8	467266.295	356776.904
9	467263.756	356774.399
10	467257.951	356780.891
11	467251.507	356784.062
12	467244.250	356786.150
13	467240.994	356761.085

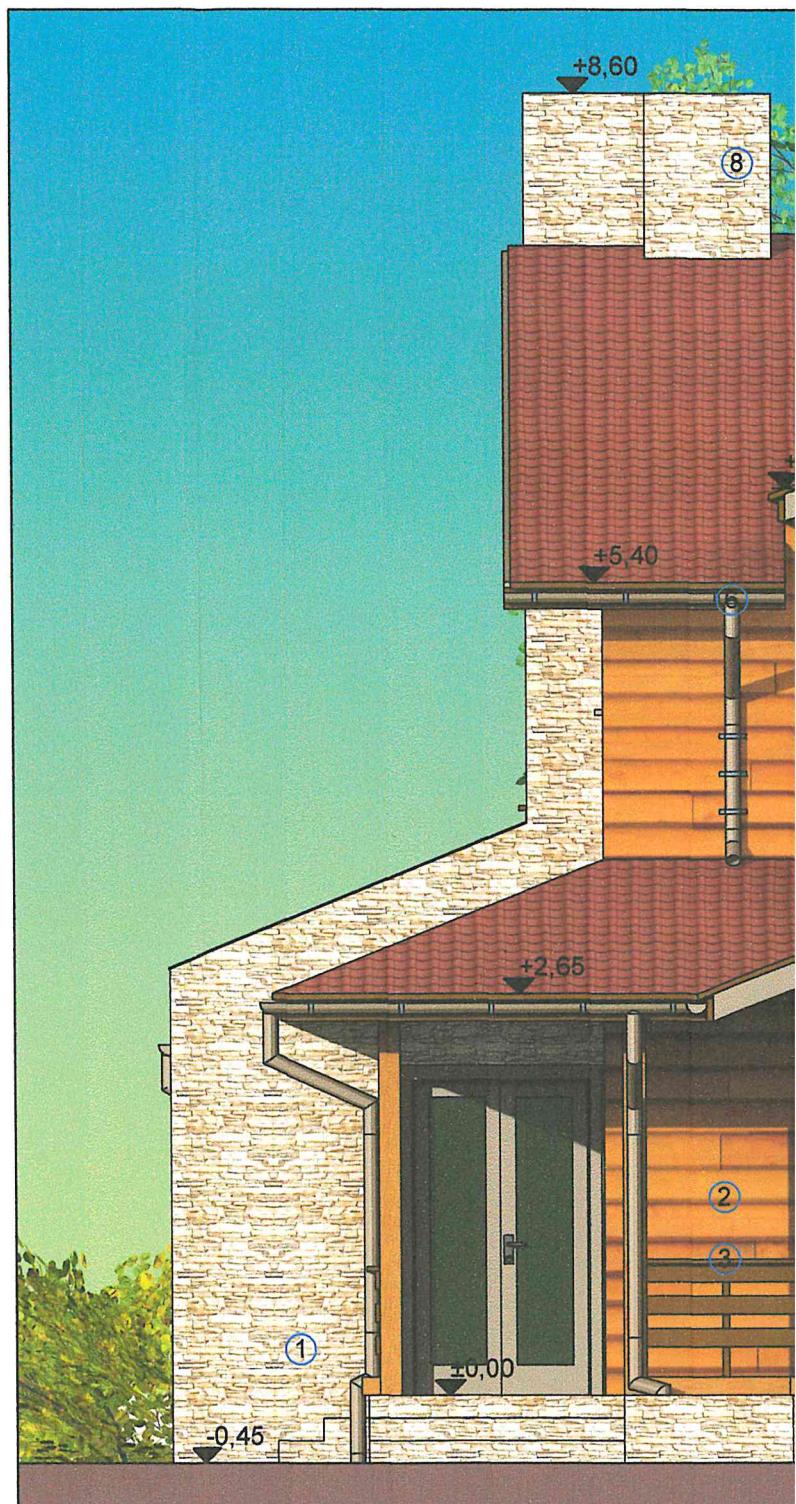


**LEGENDA**

- ① - placaj piatra naturala
- ② - lambriu lemn peste termosistem polistiren expandat 10
- ③ - balustrazi lemn
- ④ - tamplarie lemn cu geam termopan
- ⑤ - sarpanta lemn cu invelitoare din sindrilă bituminoasa
- ⑥ - jgheaburi si burlane PVC culoare maro
- ⑦ - pazii si infundatura streasina lambriu lemn
- ⑧ - cosuri de fum placaj piatra naturala
- ⑨ - luminator tip velux

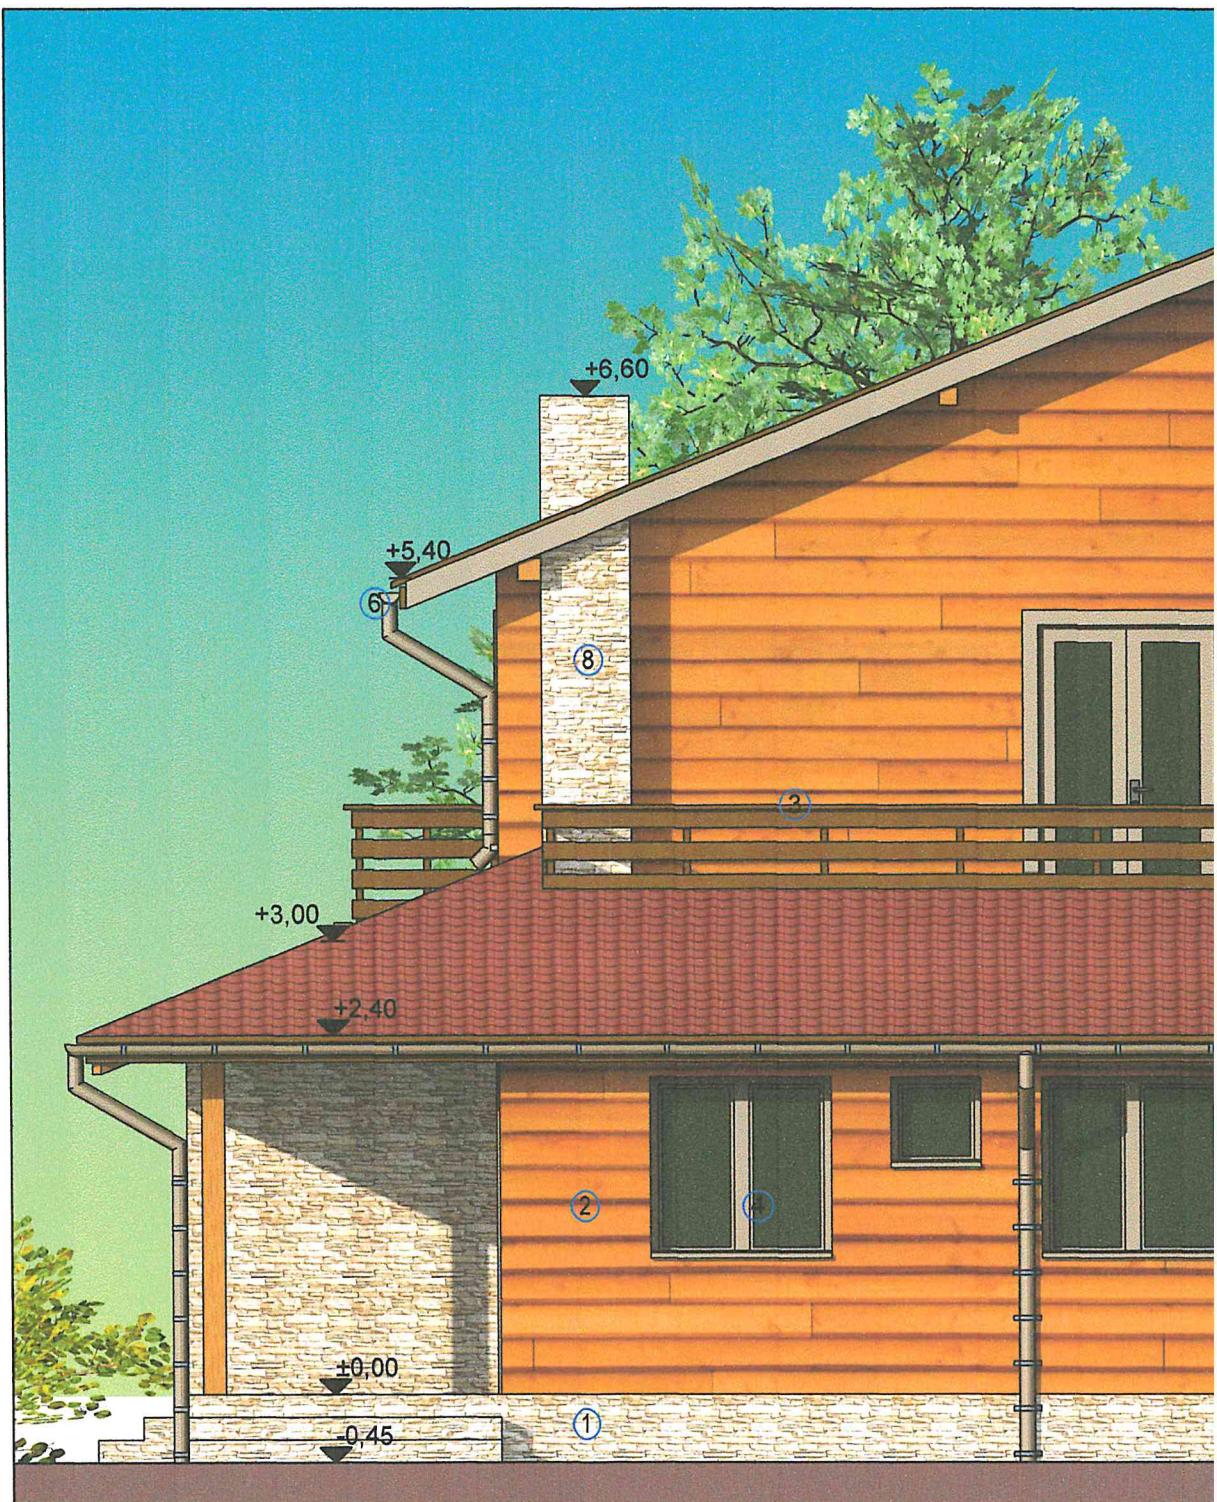

## LEGENDA

- (1) - placaj piatra naturala
- (2) - lambriu lemn peste termosistem polistiren expandat 10cm
- (3) - balustrazi lemn
- (4) - tamplarie lemn cu geam termopan
- (5) - sarpanta lemn cu invelitoare din sindrila bituminoasa
- (6) - jgheaburi si burlane PVC culoare maro
- (7) - pazii si infundatura streasina lambriu lemn
- (8) - cosuri de fum placaj piatra naturala

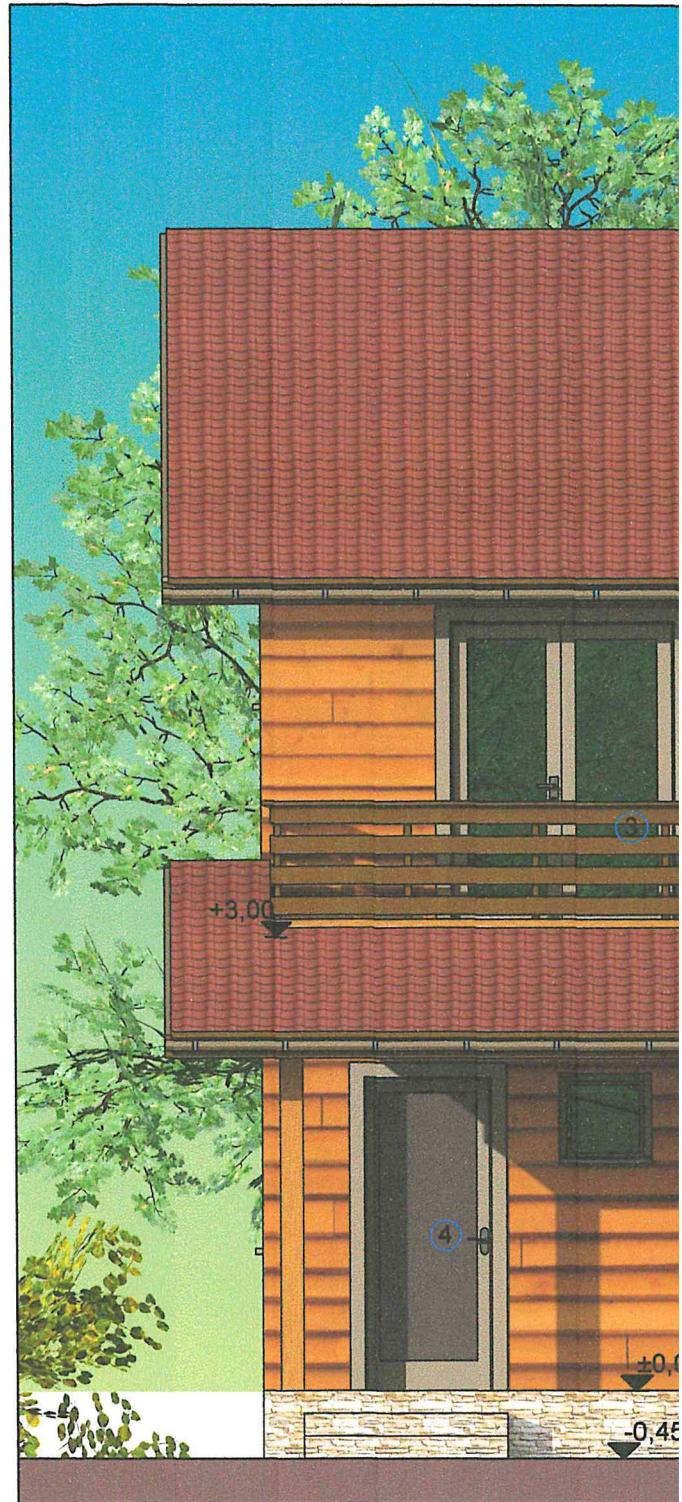**LEGENDA**

- 1 - placaj piatra naturala
- 2 - lambriu lemn peste termosistem polistiren expandat
- 3 - balustrazi lemn
- 4 - tamplarie lemn cu geam termopan
- 5 - sarpanta lemn cu invelitoare din sindrilă bitumata
- 6 - jgheaburi si burlane PVC culoare maro
- 7 - pazii si infundatura streasina lambriu lemn
- 8 - cosuri de fum placaj piatra naturala



## LEGENDA

- ① - placaj piatra naturala
- ② - lambriu lemn peste termosistem polistiren expandat 10mm
- ③ - balustrazi lemn
- ④ - tamplarie lemn cu geam termopan
- ⑤ - sarpanta lemn cu invelitoare din sindrilă bituminoasa
- ⑥ - jgheaburi si burlane PVC culoare maro
- ⑦ - pazii si infundatura streasina lambriu lemn
- ⑧ - cosuri de fum placaj piatra naturala