



Plan de amplasament si delimitare a imobilului

Scara 1:500

Nr. cadastral	Suprafata masurata a imobilului (mp)	Adresa imobilului
	2318mp	Com. Criscior, str. Monumentului, 18, jud. Hunedoara

Nr. Carte Funciara	Unitate Administrativ Teritoriala (UAT)
61514	Criscior

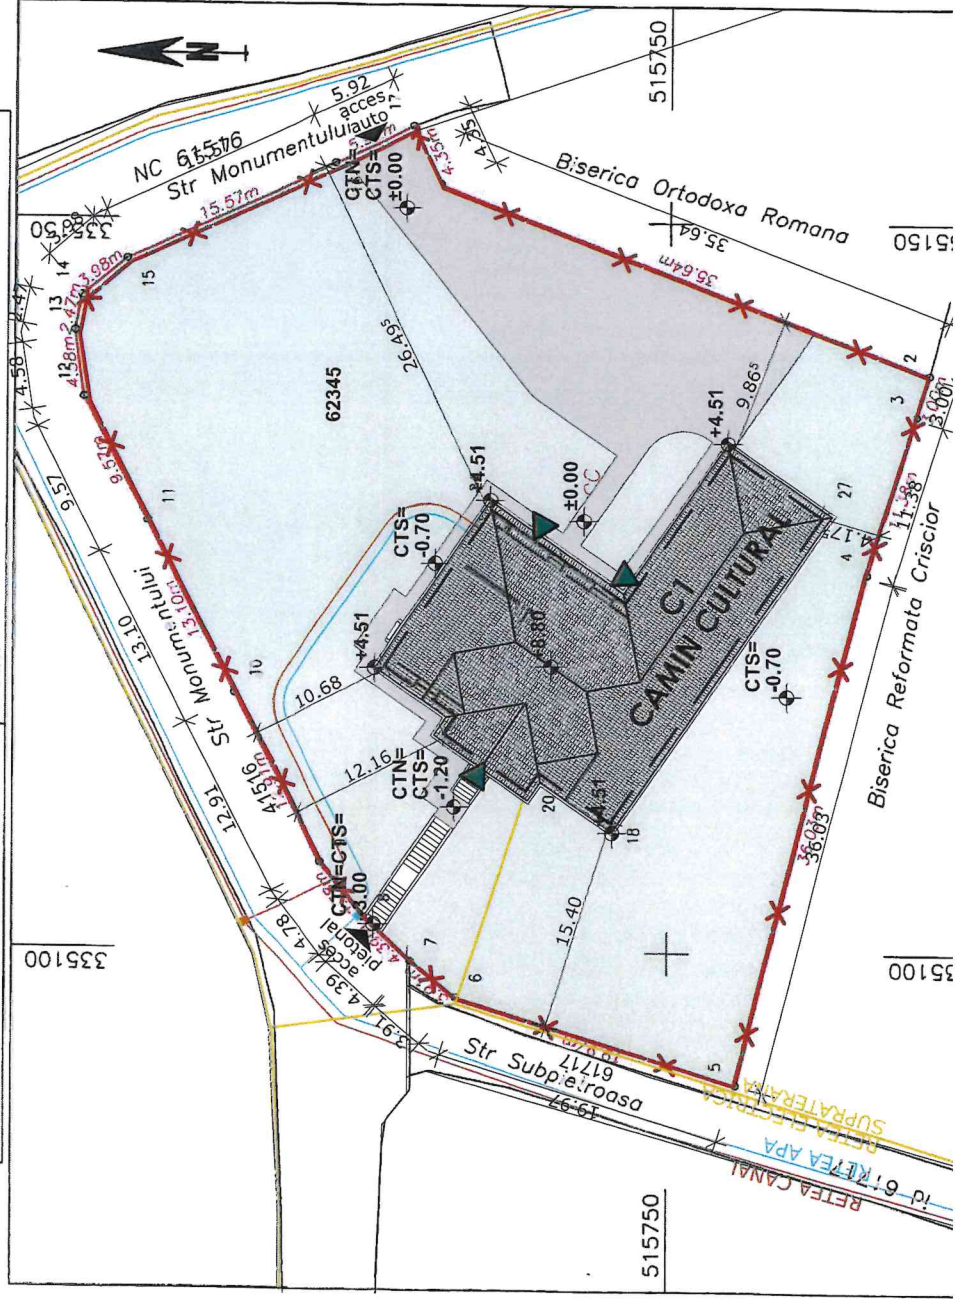

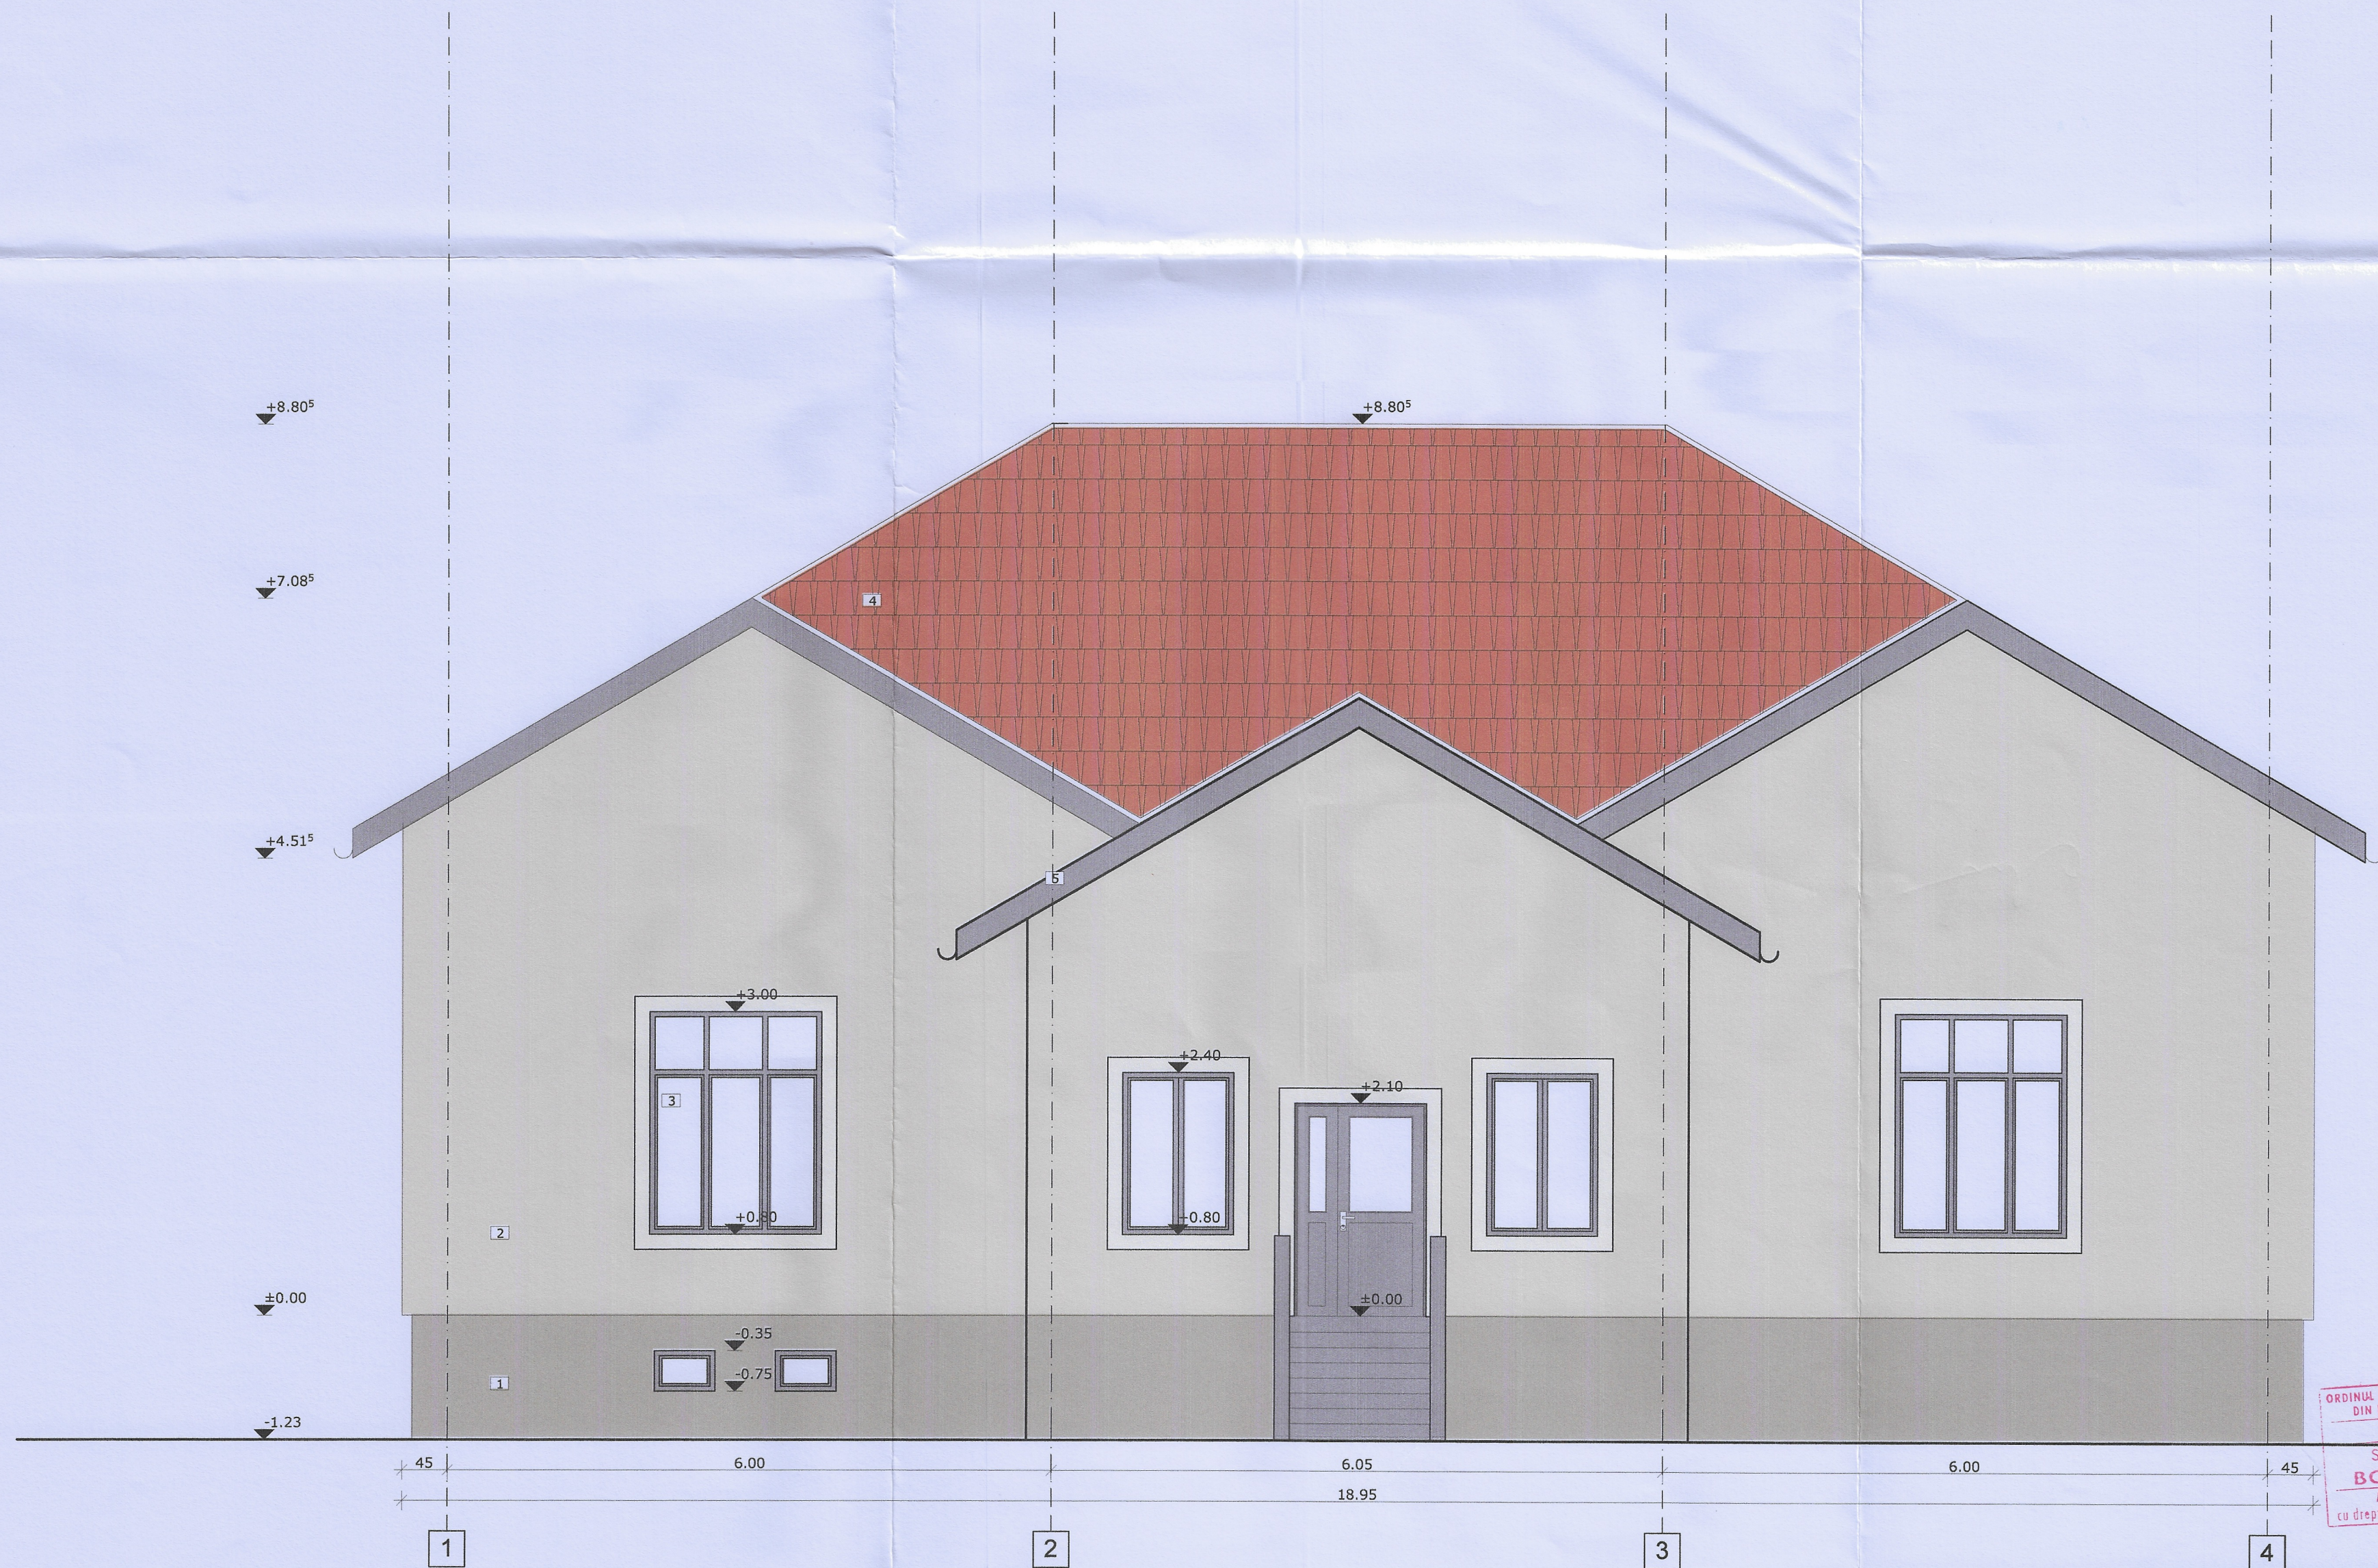

CONSILIUL JUDEȚEAN HUNEDOARA
VIZAT SPRE NESCHIMBARE
Anexa la Autorizația de construire
Nr. 15
din 08. FEB. 2024
Arhitect șef
AMELIA ANDREI

Verificat
Buna Elena Galin


CUI 38051426, J20/130/2018
D&A
MAKEITSIMPLE
S.R.L.
Hunedoara, Hunedoara


ROMANIA
MLPAT
NR. 1403
VERIFICATOR PROIECTE
ARHITECT
STROIA A. DIANA

ORDINUL ARHITECTILOR
DIN ROMANIA
7130
Sergiu
BORZA
Arhitect
cu drept de semnătură

CUI 3831403
SEKO
ARHISTUDIO
VISION
S.R.L.
J35/3963/2017

- 1 SOCLU CU TENCUIALA DECORATIVA SILICONICA CULOARE BEJ
2 TENCUIALA DECORATIVA SILICONICA CULOARE BEJ
3 TAMPLARIE PVC PENTACAMERAL CU GEAM TERMOIZOLANT TRIPAN CULOARE ANTRACIT RAL 7016
4 INVELITOARE TIGLA CERAMICA CULOARE MARO
5 JGHEAB/BURLAN TABLA ZINCATA CULOARE ANTRACIT RAL 7016

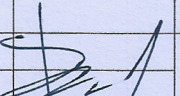 S.C. D&A MAKEITSIMPLE S.R.L. Drava, Str. Armului, nr. 5, Județ Hunedoara CUI: 38051226, J20/130/2018		 SEKO ARHISTUDIO VISION SRL Str. Mureș, nr. 54, ap. 2 Reg. Com. J35/3963/2017 CUI: RO3831403		Beneficiar: UAT COMUNA CRISCIOR, JUD. HUNEDOARA Amplasament: Loc. Criscior, Str. Monumentului, nr. 18 jud. Hunedoara, CF. nr. 62345	Proiect nr.: 145/2023
Sef proiect	arh. Borza Sergiu	Scara: 1:50	Titlu proiect: REABILITAREA MODERATA A CLADIRILOR PUBLICE, CAMINUL CULTURAL CRISCIOR	Faza: D.T.A.C.	
Proiectat	arh. Borza Sergiu		Data: 09/2023	Titlu planșă: FATADA PRINCIPALA PROPUȘ	Planșă nr.: A-20
Desenat	arh. Borza Sergiu				

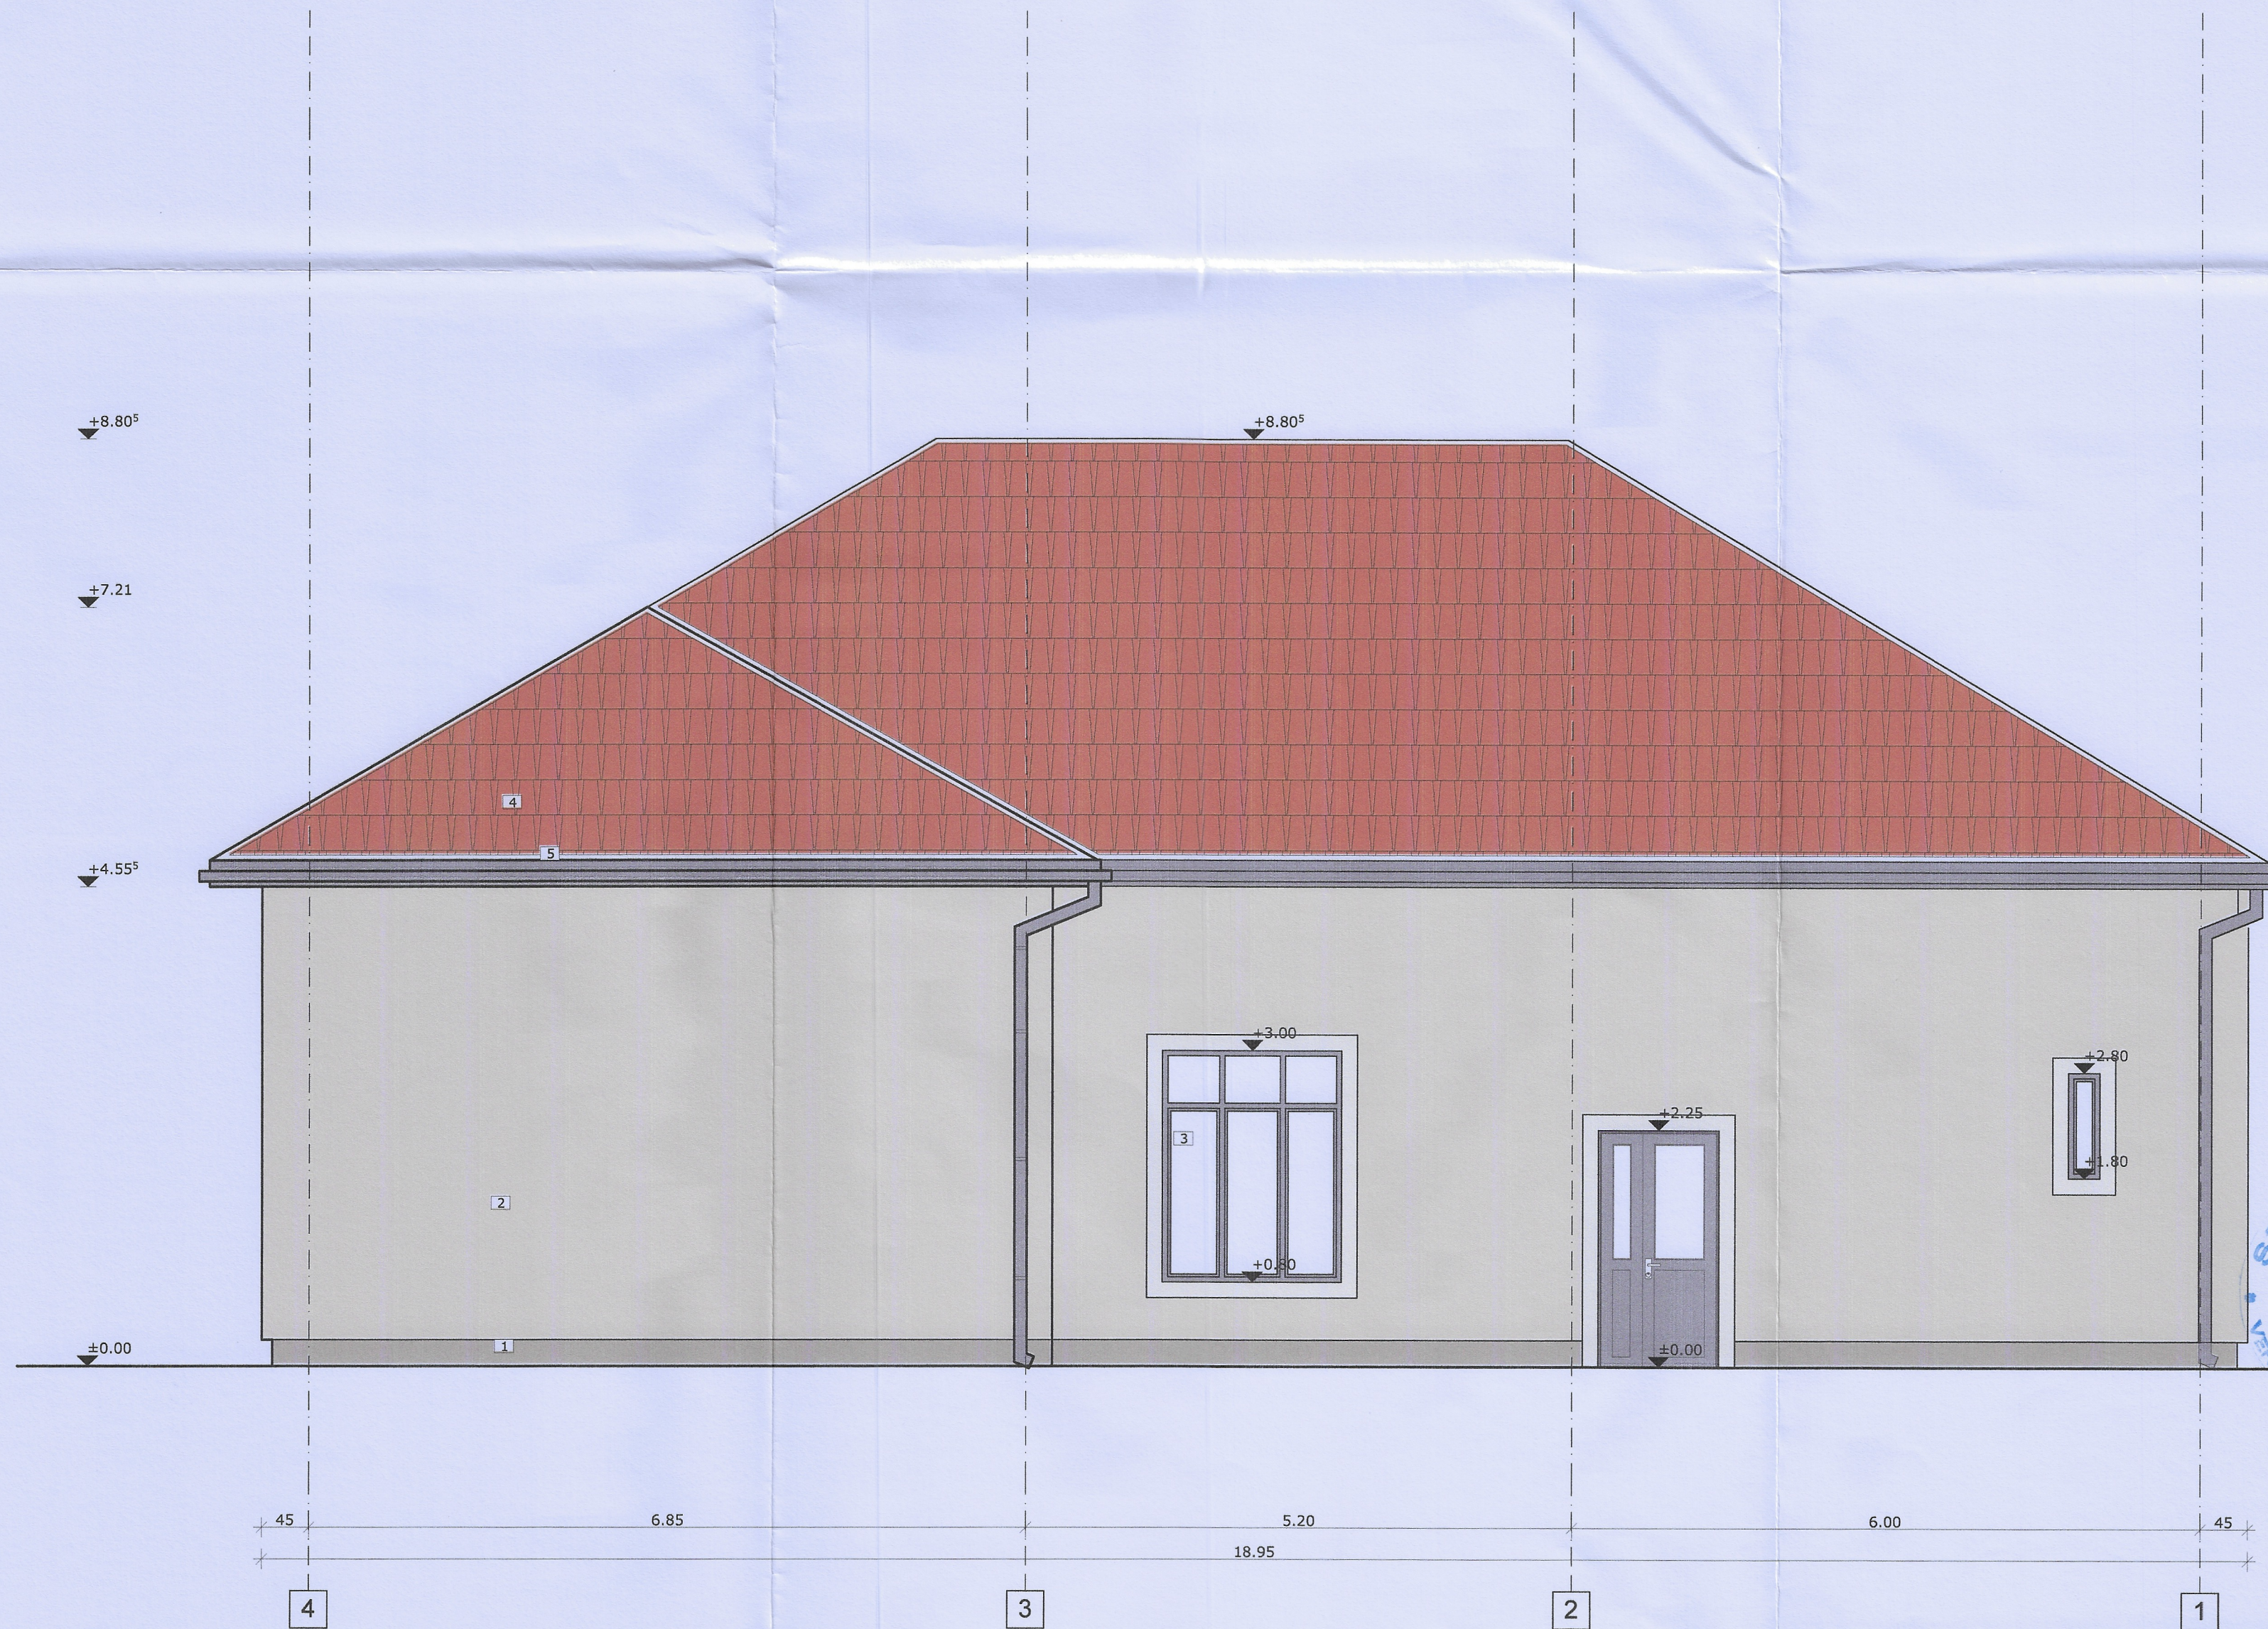

CONSILIUL JUDEȚEAN HUNEDOARA
VIZAT ȘI REVISUIT
Anexa la Autorizația de construire
Nr. 13
08. FEB. 2024
Arhitect șef
ASIELIA ANDREI

Verificat
Buna Florin Călin

STROIA A. DIANA
ROMANIA
ML PAT
NR. 1403
BUCUREȘTI
PROIECTANT

D&A
MAKEITSIMPLE
S.R.L.
Cluj-Jud. Hunedoara

ORDINUL ARHITECTILOR
DIN ROMANIA
7130
Sergiu
BORZA
Arhitect
cu drept de semnătură

CUI 38314659
SEKO
ARHISTUDIO
VISION
S.R.L.
J24/3963/2017

- 1 SOCLU CU TENCUIALA DECORATIVA SILICONICA CULOARE BEJ
- 2 TENCUIALA DECORATIVA SILICONICA CULOARE BEJ
- 3 TAMPLARIE PVC PENTACAMERAL CU GEAM TERMOIZOLANT TRIPAN CULOARE ANTRACIT RAL 7016
- 4 INVELITOARE TIGLA CERAMICA CULOARE MARO
- 5 JGHEAB/BURLAN TABLA ZINCATA CULOARE ANTRACIT RAL 7016

S.C. D&A MAKEITSIMPLE S.R.L. Dezvoltare, Serv. Arhitectural, nr. 8, Jud. Hunedoara CUI: 36051226, J20/02/2019		SEKO ARHISTUDIO VISION SRL Trăisăra str. Mureș, nr. 66, et. 2 Reg. Com. J252983/2017 Cluj-Jud. Hunedoara CUI: 4038214458		Beneficiar:	UAT COMUNA CRISCIOR, JUD. HUNEDOARA	Proiect nr.:	145/2023
Semnatura		Scara:		Amplasament:	Loc. Criscior, Str. Monumentului, nr. 18 Jud. Hunedoara, CF. nr. 62345	Faza:	D.T.A.C.
Sef proiect		1:50		Titlu proiect:		REABILITAREA MODERATA A CLADIRILOR PUBLICE, CAMINUL CULTURAL CRISCIOR	
Proiectat		Data:		Titlu planșă:		FATADA POSTERIOARA PROPUS	
Desenat		09/2023				Planșă nr. A-21	



CONSILIUL JUDEȚEAN HUNEDOARA
VIZAT ȘI RECOMANDAT
Anexa la Autorizația de construire
Nr. 13
din 08 FEB. 2024
Arhitect șef
AMELIA ANDREI

Verificat
Buna Florin Călin


STROIA A. DIAM
ROMANIA
MLP
NR. 1403
PROTECTOR

D&A
MAKEITSIMPLE
S.R.L.
Dez. Iud. Hunedoara

ORDINUL ARHITECTILOR
DIN ROMANIA
7130
Sergiu
BORZA
Arhitect
cu drept de semnătură

SEKO
ARHISTUDIO
VISION
S.R.L.
175 3963 2017

- 1 SOCLU CU TENCUIALA DECORATIVA SILICONICA CULOARE BEJ
- 2 TENCUIALA DECORATIVA SILICONICA CULOARE BEJ
- 3 TAMPLARIE PVC PENTACAMERAL CU GEAM TERMOIZOLANT TRIPAN CULOARE ANTRACIT RAL 7016
- 4 INVELITOARE TIGLA CERAMICA CULOARE MARO
- 5 JGHEAB/BURLAN TABLA ZINCATA CULOARE ANTRACIT RAL 7016

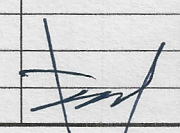 S.C. D&A MAKEITSIMPLE S.R.L. Deza, Str. Alunului, nr. 8, Jud. Hunedoara CUI: 36051226 / J20/120/2018		 SEKO ARHISTUDIO VISION SRL str. Mureș, nr. 54, ap. 2 Reg. Com. J25/2983/2017 C.U.I. RO38374698		Beneficiar: UAT COMUNA CRISCIOR, JUD. HUNEDOARA Amplasament: Loc. Criscior, Str. Monumentului, nr. 18 jud. Hunedoara, CF. nr. 62345		Proiect nr.: 145/2023
		Semnatura	Scara: 1:50	Titlu proiect: REABILITAREA MODERATA A CLADIRILOR PUBLICE, CAMINUL CULTURAL CRISCIOR	Faza: D.T.A.C.	
Sef proiect	arh. Borza Sergiu		Data: 09/2023	Titlu plansa: FATADA LATERALA DREAPTA PROPUS	Plansa nr: A-22	
Proiectat	arh. Borza Sergiu					
Desenat	arh. Borza Sergiu					



- 1 SOCLU CU TENCUALA DECORATIVA SILICONICA CULOARE BEJ
2 TENCUALA DECORATIVA SILICONICA CULOARE BEJ
3 TAMPLARIE PVC PENTACAMERAL CU GEAM TERMOIZOLANT TRIPAN CULOARE ANTRACIT RAL 7016
4 INVELITOARE TIGLA CERAMICA CULOARE MARO
5 JGHEAB/BURLAN TABLA ZINCATA CULOARE ANTRACIT RAL 7016

S.C. D&A MAKETSIMPLE S.R.L. Calea Str. Armatei, nr. 5, jud. Hunedoara CUI: 36051226, J20432040/19		SEKO ARHISTUDIO VISION SRL Timisoara Str. Mures, nr. 54, ap. 2 Reg. Com. J202832017 C.U.I. RO38314592		Beneficiar: UAT COMUNA CRISCIOR, JUD. HUNEDOARA Amplasament: Loc. Criscior, Str. Monumentului, nr. 18 jud. Hunedoara CF. nr. 62345	Proiect nr.: 145/2023
Sef proiect	arh. Borza Sergiu	Semnatura	Scara: 1:50	Titlu proiect: REABILITAREA MODERATA A CLADIRILOR PUBLICE, CAMINUL CULTURAL CRISCIOR	Faza: D.T.A.C.
Proiectat	arh. Borza Sergiu		Data: 09/2023	Titlu plansa: FATADA LATERALA STANGA PROPUS	Plansa nr.: A-23
Desenat	arh. Borza Sergiu				