SARMIZEGETUSA - obiective (lasate in LMI (la momentul actual)

Cod LMI	Cod RAN	Denumire	Categoria	Tip	Componente sit	Cronologie	Suprafață	Nr	X - Est	Y - Nord
HD-I-s-A-03205	91063.01	Colonia Ulpia Traiana Augusta Dacica Sarmizegetusa	-	11 - Locuire civilă	Așezare urbană, Amfiteatru, Templu, Necropolă	Epoca romană	3130607.20 mp.	1	327475.35	4481104.006
								2	327537.09	4481104.006
								3	327546.94	4480967.581
								4	327597.58	4480967.579
								5	328266.51	4479954.477
								6	328409.12	4480436.233
								7	326853.23	4481518.023
								8	327463.78	4480623.019
								9	327950.509	4480621.700
								10	327972.506	4480732.700
								11	327979.509	4480739.800
								12	327951.308	4480999.700
								13	328000.709	4480991.500
								14	327997.006	4480821.700
								15	327260.660	4481380.913
								16	327340.087	4481090.911
								17	327274.865	4480294.841
								18	327273.846	4480283.395
								19	327260.660	4481380.913

SARMIZEGETUSA - obiective (lasate in RAN (la momentul actual)

Cod RAN	Denumire	Categoria	Tip	Componente sit	Cronologie	Suprafață	Nr	X - est	Y - nord
91063.01	Colonia Ulpia Traiana Augusta Dacica Sarmizegetusa	-	11 - Locuire civilă	Așezare urbană, Amfiteatru, Templu, Necropolă	Epoca romană	-	1	327475.35	4481104.006
							2	327537.09	4481104.006
							3	327546.94	4480967.581
							4	327597.58	4480967.579
							5	328266.51	4479954.477
							6	328409.12	4480436.233
							7	326853.23	4481518.023
							8	327463.78	4480623.019
91063.02	Necropola romană de la Sarmizegetusa - La Grinj, Necropola se află la est de zidul de incintă al orașului roman.	Descoperire funerară	Necropolă	Necropolă de incinerație	Epoca romană	-	1	327950.509	4480621.700
							2	327972.506	4480732.700
							3	327979.509	4480739.800
							4	327951.308	4480999.700
							5	328000.709	4480991.500
							6	328032.506	4480891.500
							7	328086.609	4480923.200
							8	328134.200	4480875.000
							9	328136.506	4480868.800
							10	328278.200	4480733.900
							11	328330.206	4480677.500
							12	328164.200	4480643.400
							13	328138.306	4480617.700
							14	327997.006	4480821.700
							15	327260.660	4481380.913
							16	327274.865	4480294.841
							17	327273.846	4480283.395
							18	327260.660	4481380.913
91063.03	Așezarea de epocă romană de la Sarmizegetusa - Hotar	Locuire	Așezare	-	Epocă romană	-	1	327274.865	4480294.841
							2	327273.846	4480283.395
							3	327260.660	4480380.913
91063.04	Construcție romană situată pe proprietatea lui Brădă Mircea. În intravilanul satului, la 150 m Y față de fosul Colonei Dacica Sarmizegetusa, la S față de DN 68.	Locuire	Așezare	Casă	Epocă romană	-	1	327250.961	4480280.523
							2	327349.862	4480295.384
							3	327358.520	4480227.115
							4	327259.600	4480212.983
							5	327250.961	4480280.523

SARMIZEGETUSA - obiective propuse spre eliminare din RAN


Id.	Cod RAN	Denumire	Categorie	Tip	Componente sit	Cronologie	Observații	Nr	X - est	Y - nord
72	91063.03	Așezarea de epocă romană de la Sarmizegetusa - Hotar	Locuire	Așezare	-	Epocă romană	Propunere de eliminare din R.A.N. (M.N.I.T. 2022)	1	327260.660	4480380.913
								2	327340.087	4481090.911
								3	327350.851	4480294.841
								4	327273.846	4480283.395
								5	327260.660	4480380.913
73	91063.04	Construcție romană situată pe proprietatea lui Brădă Mircea. În intravilanul satului, la 150 m Y față de fosul Colonei Dacica Sarmizegetusa, la S față de DN 68.	Locuire	Așezare	Casă	Epocă romană	Propunere de eliminare din R.A.N. (M.N.I.T. 2022)	1	327250.961	4480280.523
								2	327349.862	4480295.384
								3	327358.520	4480227.115
								4	327259.600	4480212.983
								5	327250.961	4480280.523

SARMIZEGETUSA - Situri arheologice propuse spre înscriere/ actualizare în LMI și RAN

Cod LMI	Cod RAN	Denumire	Categorie	Tip	Componente sit	Cronologie	Suprafață	Nr	X - Est	Y - Nord
HD-I-s-A-03205	91063.01	Colonia Ulpia Traiana Augusta Dacica Sarmizegetusa	-	11 - Locuire civilă	Așezare urbană, Amfiteatru,Templ e ,Necropolă	Epocă romană	3130607.20 mp.	1	327475.352	4481104.006
								2	327537.090	4481104.006
								3	327546.940	4480967.581
								4	327597.580	4480967.579
								5	328266.510	4479954.477
								6	328409.120	4480436.233
								7	326853.230	4481518.023
								8	327463.780	4480623.019
HD-I-s-A-03205.01	91063.08	Zidul de incintă al orașului Colonia Ulpia Traiana Augusta Dacica Sarmizegetusa	Apărare (construcții defensive)	125 – Fortificație 322 – Monument	Zid, șanț de apărare	Epocă romană	Perimetru est - 1680 m	1	326950.270	4479973.600
								2	326945.870	4479993.500
								3	326845.741	4480027.740
								4	326846.841	4480153.790
								5	326851.240	4480177.280
								6	327465.580	4480822.540
								7	327472.540	4480621.463
								8	327476.039	4480615.757
								9	327558.670	4480535.427
								10	327556.780	4480995.350
								11	327549.611	4480995.340
HD-I-s-A-03205.02	91063.02	Necropola estică a Coloniei Ulpia Traiana Augusta Dacica Sarmizegetusa	Funerar	21 - Necropolă	Necropolă de incinerație, Necropolă de înhumație	Epocă romană	68100 mp	1	327997.006	4480621.700
								2	327972.506	4480732.700
								3	327979.509	4480739.800
								4	327951.308	4480999.700
								5	328000.709	4480991.500
								6	328032.506	4480891.500
								7	328086.609	4480923.200
								8	328134.200	4480875.000
								9	328178.206	4480733.900
								10	328191.206	4480677.500
								11	328164.200	4480643.400
								12	328138.306	4480617.700
								13	327997.006	4480821.700
HD-I-s-A-03205.03	91063.03	Forum Vetus	Public, Religios, Ritual	11 - Locuire civilă 322 - Monument	For, Templul Capitoliu	Epocă romană	7655.5 mp	1	327260.660	4480380.913
								2	327340.087	4481090.911
								3	327350.851	4480294.841
								4	327273.846	4480283.395
								5	327260.660	4480380.913
HD-I-s-A-03205.04	91063.04	Forum Novum	Public, Religios, Ritual	11 - Locuire civilă 131 - Templu 322 – Monument	For, Templul Capitoliu	Epocă romană	6842 mp	1	327250.961	4480280.523
								2	327349.862	4480295.384
								3	327358.520	4480227.115
								4	327259.600	4480212.983
								5	327250.961	4480280.523
HD-I-s-A-03205.05	91063.05	Praetorium Procuratoris	Public, Religios, Ritual, Domestic	11 - Locuire civilă 131 - Templu 322 – Monument	Horea, Templu, Arca sacra, Domus, Terme	Epoca romană	12387.5 mp	1	327285.151	4481035.320
								2	327400.640	4480847.070
								3	327292.227	4480666.943
								4	327274.530	4480577.280

SARMIZEGETUSA - Situri arheologice propuse spre înscriere/ actualizare în LMI și RAN

Cod LMI	Cod RAN	Denumire	Categorie	Tip	Componente sit	Cronologie	Suprafață	Nr	X - Est	Y - Nord
HD-I-s-A-03205.06	91063.06	Area Sacra	Public, Religios, Ritual	12 - Structură de cult/ religioasă 131 - Templu 132 - Sanctuar 322 – Monument	Templu, Amcilcepiron, Sanctuar, Temenos	Epoca romană	49985 mp	1	327411.661	4480577.280
								2	327441.624	4480674.280
								3	327446.350	4480677.410
								4	327288.350	4480678.000
								5	327253.501	4480900.200
HD-I-s-A-03205.07	91063.07	Amfiteatrul Coloniei Ulpia Traiana Augusta Dacica Sarmizegetusa (EM1)	Public	51 - Locuire civilă 322 – Monument	Amfiteatru	Epoca romană	5225 mp	1	327223.898	4481562.585
								2	327220.771	4481536.585
								3	327217.550	4481508.320
								4	327202.780	4480897.055
								5	327177.598	4480682.055
								6	327172.550	4480646.055
								7	327172.298	4480644.055
								8	327186.222	4480716.455
HD-I-s-A-03205.09	91063.09	Templul Jovei Nemesis (EM 2)	Public, Religios	12 - Structură de cult/ religioasă 131 - Templu 322 - Monument	Templu	Epoca romană	600 mp	1	327241.571	4481727.870
								2	327726.467	4481726.800
								3	327226.467	4481717.240
								4	327223.132	4481688.150
								5	327244.648	4481689.830
								6	327242.570	4481719.486
HD-I-s-A-03205.10	91063.10	Clădire diversă. Așa-numita "Școala gladiatorum" compusă din mai multe corpuri de clădire (EM 11, EM 12, EM 13)	Public/Privat	51 - Locuire civilă 322 - Monument 143 - Construcție	-	Epoca romană	900 mp	1	327234.153	4481726.000
								2	327226.467	4481717.240
								3	327223.132	4481688.150
								4	327244.648	4481689.830
								5	327242.570	4481719.486
								6	327234.153	4481726.000
								7	327223.132	4481688.150
								8	327244.648	4481689.830
								9	327253.320	4481705.000
								10	327223.956	4481708.310
								11	327267.580	4481760.661
HD-I-s-A-03205.11	91063.11	Templul lui Liber Pater (EM 14)	Public, Religios	12 - Structură de cult/ religioasă 131 - Templu 322 – Monument	Templu	Epoca romană	475 mp	1	327286.151	4480691.700
								2	327300.333	4480651.731
								3	327286.151	4480651.731
								4	327300.333	4480651.731
HD-I-s-A-03205.12	91063.12	Templul lui Aesculap și Hygia (EM 15)	Public, Religios	12 - Structură de cult/ religioasă 131 - Templu 132 - Sanctuar 322 – Monument	Templu, Amcilcepiron, Temenos	Epoca romană	3400 mp	2	327242.761	4481777.505
								3	327241.571	4481727.870
								4	327244.648	4481689.830
								5	327267.636	4481837.305
								6	327283.180	4481811.205
								7	327273.320	4481768.210
HD-I-s-A-03205.13	91063.13	Templul Mare (EM 16)	Public, Religios	12 - Structură de cult/ religioasă 131 - Templu 322 – Monument	Templu	Epoca romană	1480 mp	1	327243.940	4480648.200
								2	327238.670	4480691.500
								3	327272.350	4480697.000
								4	327279.077	4480654.700
HD-I-s-A-03205.14	91063.14	Sanctuarul lui Silvanus (EM 19)	Public, Religios	12 - Structură de cult/ religioasă 132 - Sanctuar 322 – Monument	Sanctuar	Epocă romană	350 mp	1	327234.231	4480648.000
								2	327238.931	4480677.410
								3	327325.760	4480675.700
								4	327329.128	4480646.080
HD-I-s-A-03205.15	91063.15	Clădire diversă (EM 20)	Public, Religios	51 - Locuire civilă 322 - Monument 143 - Construcție	Clădire	Epocă romană	172 mp	1	327279.170	4480673.200
								2	327290.940	4480674.330
								3	327294.290	4480656.730
								4	327279.390	4480654.760
HD-I-s-A-03205.16	91063.16	Clădire diversă (EM 21 – așa-numitul Atelier de sticlărie)	Public, Religios	322 – Monument 142 - Construcție	Clădire	Epoca romană	340 mp	1	327328.658	4480646.450
								2	327326.377	4480660.074
								3	327300.872	4480659.788
								4	327302.630	4480641.892
								5	327319.036	4480642.120
HD-I-s-A-03205.17	91063.17	Edificiu de cult (Templu-Basilica EM 24, EM 28)	Public, Religios	12 - Structură de cult/ religioasă 132 - Sanctuar 322 - Monument	Templu	Epoca romană	230 mp	1	327365.268	4480664.760
								2	327365.208	4480664.760
								3	327369.964	4480663.837
								4	327370.572	4480653.130
								5	327376.117	4480664.558
								6	327377.790	4480648.700
								7	327371.642	4480650.452
								8	327367.440	4480650.800
								9	327367.440	4480646.810
								10	327365.208	4480646.810
HD-I-s-A-03205.18	91063.18	Terme (Băile publice EM 27)	-	323 - Monument 144 - Terme	Terme	Epoca romană	600 mp	1	327151.210	4480644.450
HD-I-s-A-03205.19	91063.19	Edificiu de cult (EM 29)	Public, Religios	12 - Structură de cult/ religioasă 132 - Sanctuar 322 - Monument	Edificiu de cult Sanctuar	Epocă romană	40 mp	1	327262.708	4480770.355
HD-I-s-A-03205.20	91063.20	Clădire diversă (așa-numita Moară EM 30, EM 31)	Public, Privat	51 - Locuire civilă 322 - Monument 143 - Construcție	Clădire	Epoca romană	170 mp	1	327249.130	4480756.180
								2	327251.102	4480720.380
								3	327271.550	4480722.080
								4	327267.186	4480760.660
HD-I-s-A-03206.21	91063.21	Templul lui Dominus et Domina	Public, Religios	12 - Structură de cult/ religioasă 132 - Sanctuar 322 - Monument	Sanctuar	Epocă romană	15 mp	1	327310.612	4480859.135
HD-I-s-A-03206.22	91063.22	Templul zeilor patrioși (Clădirea Y)	Public, Religios	12 - Structură de cult/ religioasă 131 - Templu 322 - Monument	Templu	Epoca romană	400 mp	1	327245.147	4481327.380
								2	327247.110	4481309.260
								3	327272.450	4481312.440
								4	327271.040	4481326.750
								5	327259.310	4481314.490
								6	327260.260	4481305.760
								7	327257.020	4481306.060
HD-I-s-A-03206.23	91063.23	Clădirea X	Public	322 - Monument 142 - Construcție	Clădire cercetată parțial	Epoca romană	-	1	327279.811	4480291.010
								2	327277.020	4480306.760
								3	327255.470	4480318.540
								4	327255.421	4480313.290
HD-I-s-A-03206.24	91063.24	Insula 3	Public/ Privat	322 - Monument 142 - Construcție	Clădire cercetată parțial	Epoca romană	-	1	327196.395	4480313.570
								2	327221.920	4480313.990
								3	327221.720	4480316.390
								4	327226.030	4480317.010
								5	327229.710	4480321.690

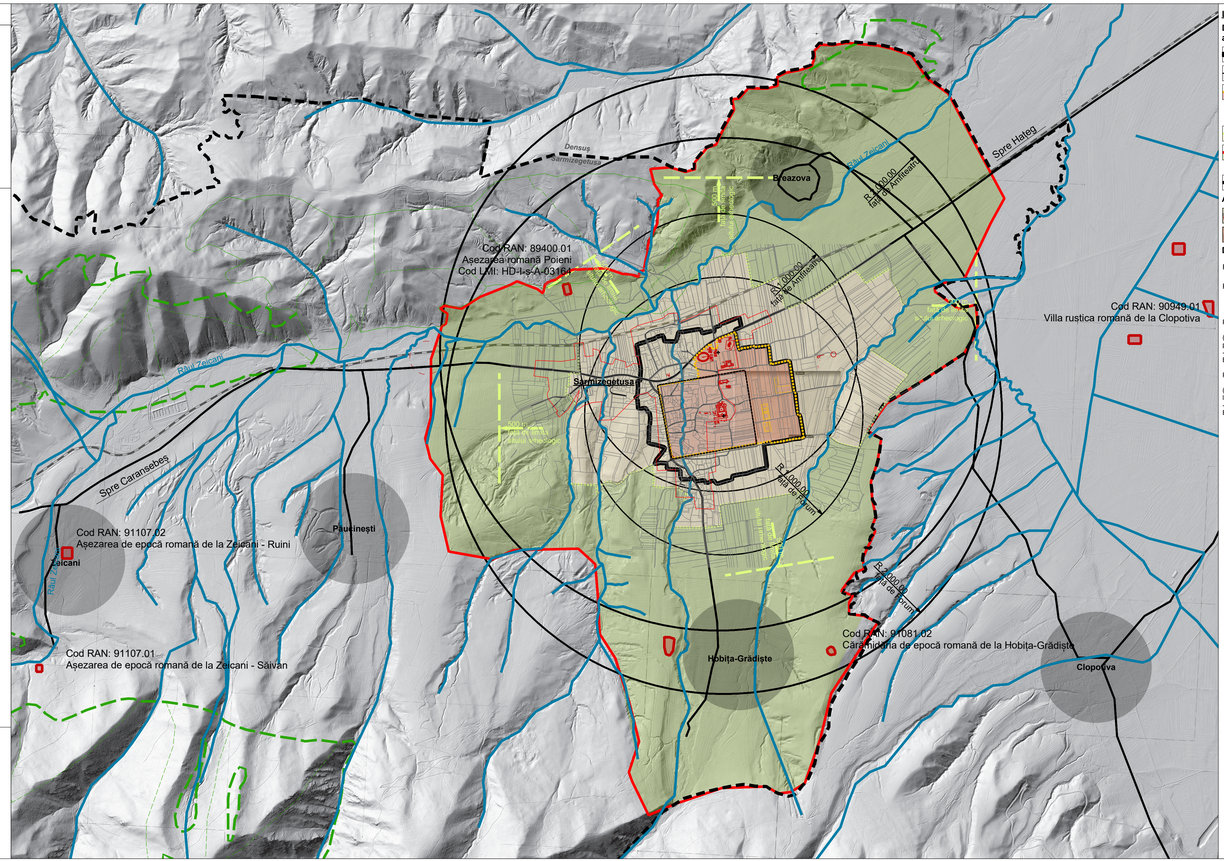

Legendă

Delimitarea siturilor arheologice, a zonelor de protecție ale acestora și a zonei construite protejate

- Perimetrul PUZCP pentru obiectivele „Intrare Forul lui Traian" și „Clădire cu spații muzeale și anexe, acces sit arheologic" din cadrul sitului arheologic Colonia Ulpia Traiana Sarmizegetusa
- Limita perimetrului intramuros al orașului antic
- Limita bunului înscris în Lista Patrimoniului Mondial - LPM (nucleul sitului arheologic Ulpia Traiana Sarmizegetusa) cu codul 1718-017; Sarmizegetusa: Colonia Dacica Ulpia Traiana Augusta Dacica Sarmizegetusa ca parte a Frontierelor Imperiului Roman - Dacia, Înscrierii în LPM prin decizia 46 COM 8B.25 din 31.07.2024
- Teritoriul sitului arheologic Ulpia Traiana Sarmizegetusa (cod LMI HD-I-s-A-03205)
- LIMITA ZONEI CONSTRUITE PROTEJATE ULPIA TRAIANA SARMIZEGETUSA (coincide cu limita zonei de protecție a sitului arheologic Ulpia Traiana Sarmizegetusa și cu limita zonei de protecție a peisajului și cu limita zonei tampon a bunului înscris în LPM)
- Limita comunei Sarmizegetusa

Alte situri arheologice din teritoriul studiat

- Zone cu descoperiri arheologice
- Zone cu potențial arheologic

Delimitarea zonei de protecție a peisajului

R1t000 - Distanța maximă de percepțibilitate[1] a peisajului (1000m față de principalele edificii romane)

R2000 - Distanța maximă de percepere[2] a siluetelor peisajului (2000m față de principalele edificii romane)

PERCEPTIBILITATEA PEISAJULUI

(1) capacitatea de distingere a volumelor și detaliilor, culorilor și nuanțelor acestora, posibilă de la distanța de max. 1000 metri.
- Cf. Radu LAURIAN, *Probleme de estetica orașului*, Bucureşti: Ed. Tehnică, 1962, pp 51-53

PERCEPEREA PEISAJULUI

(2) distingerea siluetelor formațiunilor geologice luminate de soare, posibilă de la o distanță de max. 2000 metri; siluetele celor îndunecate se confundă cu cerul.
- Cf. Radu LAURIAN, *Probleme de estetica orașului*, Bucureşti: Ed. Tehnică, 1962, pp 51-53

Beneficiar: CONSILIUL JUDEȚEAN HUNEDOARA
strada 1 Decembrie nr. 28
330025 Deva, județul Hunedoara
Tel. 0254 211350
www.cjhunedoara.ro

Proiectant general: S.C. ATELIER FKM S.R.L.
str. Somesului nr. 35
400165 Cluj Napoca, județul Cluj
CUI: 14962546
email: atelier@fkm.ro

Proiectanți de specialitate:

Urbanism: S.C. MONTAG STUDIO S.R.L.
str. George Clemenceau, nr. 3/3
400021 Cluj Napoca, județul Cluj
CUI: 46377639
email: panescu@gmail.com

Patrimoniu construit: S.C. QUATTRO DESIGN S.R.L.
str. Dionisie Lupu, nr. 50/9
Municipiul București, Sector 1
CUI: 16413534
email: office@quattrod.ro

Verificat:

Patrimoniu construit: arh. urb. Irina Popescu - Criveanu
specialist MCC 1/2/3/A/D/E/F/G
RUR A/B/C/D/E/F6/G5/G6

Echipa de elaborare:
Proiectat: arh. Bogdan Fodor
arh. urb. Eugen Pănescu
arh. urb. Irina Popescu - Criveanu
Desenat: arh. Gabriel Florian

Plan Urbanistic pentru Zona Construită Protejată

pentru obiectivele „Intrare Forul lui Traian" și „Clădire cu spații muzeale și anexe, acces sit arheologic" din cadrul sitului arheologic Colonia Ulpia Traiana Sarmizegetusa

Amplasament: **Localitatea Sarmizegetusa, comuna Sarmizegetusa**
județul Hunedoara

N

0 500 1000

Număr proiect: **1961 / 03.10.2022** Data: **ianuarie 2023** Format: **A2+ (420x1234)** Scara: **1:15000**

Titul planșei: **Delimitarea Zonei construite protejate Ulpia Traiana Sarmizegetusa**

Cod planșă: **U00**

SARMIZEGETUSA - obiective clasate în LMI (la momentul actual)

Cod LMI	Cod RAN	Denumire	Categorie	Tip	Componente ut	Cronologie	Suprafață	Nr	X - Est	Y - Nord
HD-I-s-A-03205	91063.01	Colonia Ulpia Traiana Augusta Dacica Sarmizegetusa	-	11 - Locuire civilă	Ajezare urbană, Amfiteatru, Temple, Necropolă	Epocă romană	3130607.20 m.p.	1	537475.35	448104.009
								2	537537.09	448104.009
								3	537546.94	448092.583
								4	537597.58	447987.570
								5	538066.11	447995.477
								6	538409.12	448006.229
								7	538653.28	448118.027
								8	537463.78	448623.010

SARMIZEGETUSA - obiective clasate în RAN (la momentul actual)

Cod RAN	Denumire	Categorie	Tip	Componente ut	Cronologie	Suprafață	Nr	X - est	Y - nord
91063.01	Colonia Ulpia Traiana Augusta Dacica Sarmizegetusa	-	11 - Locuire civilă	Ajezare urbană, Amfiteatru, Temple, Necropolă	Epocă romană	-	1	537475.353	448104.009
							2	537537.090	448104.009
							3	537546.940	448092.583
							4	537597.580	447987.570
							5	538066.110	447995.477
							6	538409.120	448006.229
							7	538653.280	448118.027
							8	537463.780	448623.010
91063.02	Necropola romană de la Sarmizegetusa - La Grinj, Necropola a fățâ la est de zidul de incintă al orașului roman.	Descoperire funerară	Necropolă	Necropolă de incinerație	Epocă romană	-	1	537507.700	448334.000
							2	537557.000	448334.000
							3	537548.940	448092.583
							4	537546.940	448092.583
							5	537597.580	447987.570
							6	538066.110	447995.473
							7	538653.280	448118.027
							8	538653.230	448518.027
							9	537463.780	448623.010
							10	537507.090	448621.700
							11	537979.530	448719.800
							12	537961.500	448899.700
							13	538000.700	448931.500
							14	538002.500	448985.300
							15	538086.600	449023.200
							16	538124.200	448875.900
							17	538146.500	448886.800
							18	538178.200	448733.900
							19	538191.200	448637.500
							20	538188.900	448637.500
							21	538138.300	448617.300
91063.03	Așezarea de epocă romană de la Sarmizegetusa - Holtar	Locuire	Așezare	-	Epocă romană	-	1	537997.000	448621.700
							2	537260.000	448380.163
							3	537340.080	448390.915
							4	537350.490	448294.841
							5	537273.840	448283.395
							6	537260.660	448380.163
91063.04	Construcție romană situată pe proprietatea lui Bridă Mircea. în intravilanul satului, la 150 m V față de fostul Colonist Dacica Sarmizegetusa, la 5 față de DN 68.	Locuire	Așezare	Casă	Epocă romană	-	1	537250.961	448280.523
							2	537349.862	448295.384
							3	537358.520	448227.115
							4	537259.600	448212.983
							5	537250.961	448280.523

SARMIZEGETUSA - obiective propuse spre eliminare din RAN


Id.	Cod RAN	Denumire	Categorie	Tip	Componente ut	Cronologie	Observații	Nr	X - est	Y - nord
72	91063.03	Așezarea de epocă romană de la Sarmizegetusa - Holtar	Locuire	Așezare	-	Epocă romană	Propunere de eliminare din R.A.N. (Nr.N.T. 2022)	1	537260.000	448380.163
								2	537340.080	448390.915
								3	537350.490	448294.841
								4	537273.840	448283.395
								5	537260.660	448380.163
73	91063.04	Construcție romană situată pe proprietatea lui Bridă Mircea. în intravilanul satului, la 150 m V față de fostul Colonist Dacica Sarmizegetusa, la 5 față de DN 68.	Locuire	Așezare	Casă	Epocă romană	Propunere de eliminare din R.A.N. (Nr.N.T. 2022)	1	537250.961	448280.523
								2	537349.862	448295.384
								3	537358.520	448227.115
								4	537259.600	448212.983
								5	537250.961	448280.523

SARMIZEGETUSA - Situri arheologice propuse spre înscriere/ actualizare în LMI și RAN

Cod LMI	Cod RAN	Denumire	Categorie	Tip	Componente ut	Cronologie	Suprafață	Nr	X - Est	Y - Nord
HD-I-s-A-03205	91063.01	Colonia Ulpia Traiana Augusta Dacica Sarmizegetusa	-	11 - Locuire civilă	Ajezare urbană, Amfiteatru, Templu / Necropolă	Epocă romană	3130607.20 m.p.	1	537475.353	448104.009
								2	537537.090	448104.009
								3	537546.940	448092.583
								4	537597.580	447987.570
								5	538066.110	447995.473
								6	538409.120	448006.229
								7	538653.280	448118.027
								8	537463.780	448623.010
HD-I-s-A-03205.01	91063.08	Zidul de incintă al orașului Colonia Ulpia Traiana Augusta Dacica Sarmizegetusa	Apărare (construcții defensive)	125 – Fortificație 322 – Monument	Zid, șanț de apărare	Epocă romană	Perimetru ext. 1680 m	1	537521.272	447987.669
								2	537945.870	447993.569
								3	538066.841	448013.796
								4	538051.284	448017.280
								5	537465.580	448052.544
								6	537472.549	448621.443
								7	537476.071	448615.757
								8	537558.678	448181.427
								9	537556.993	448095.192
								10	537549.631	448092.949
HD-I-s-A-03205.02	91063.02	Necropola estică a Coloniei Ulpia Traiana Augusta Dacica Sarmizegetusa	Funerar	23 - Necropolă	Necropolă de incinerație, Necropolă de înhumație	Epocă romană	68100 m.p.	1	537997.000	448621.700
								2	537972.500	448732.700
								3	537979.530	448719.800
								4	537961.500	448899.700
								5	538000.700	448931.500
								6	538002.500	448985.300
								7	538086.600	449023.200
								8	538124.200	448875.900
								9	538146.500	448886.800
								10	538178.200	448733.900
								11	538191.200	448637.500
								12	538188.900	448637.500
								13	538138.300	448617.300
								14	537997.000	448621.700
HD-I-s-A-03205.03	91063.03	Forum Vetus	Public, Religios, Ritual	11 - Locuire civilă 322 - Monument	For, Basilica, Curia, Aedes Augustalium, Aedes Fabrum, Groma	Epocă romană	7655.5 mp	1	537260.660	448380.163
								2	537340.080	448390.915
								3	537350.490	448294.841
								4	537273.840	448283.395
								5	537260.660	448380.163
HD-I-s-A-03205.04	91063.04	Forum Novum	Public, Religios, Ritual	11 - Locuire civilă 131 - Templu 322 – Monument	For, Templul Capitoliu	Epocă romană	6842 mp	1	537250.961	448280.523
								2	537349.862	448295.384
								3	537358.520	448227.115
								4	537259.600	448212.983
								5	537250.961	448280.523
HD-I-s-A-03205.05	91063.05	Praetorium Procuratoris	Public, Religios, Ritual, Domestic	11 - Locuire civilă 131 - Templu 322 – Monument	Horea, Templu, Arca sacra, Domus, Terme	Epocă romană	12387.5 mp	1	537274.934	448277.266
								2	537385.151	448335.320
								3	537400.646	448484.073
								4	537292.227	448466.943
								5	537274.934	448277.266

SARMIZEGETUSA - Situri arheologice propuse spre înscriere/ actualizare în LMI și RAN

Cod LMI	Cod RAN	Denumire	Categorie	Tip	Componente ut	Cronologie	Suprafață	Nr	X - Est	Y - Nord
HD-I-s-A-03205.06	91063.06	Arca Sacra	Public, Religios, Ritual	12 - Structură de cult/religioză 131 - Templu 132 - Sanctuar 322 – Monument	Templu, Ansclepeion, Sanctuar, Temenos	Epocă romană	49985 mp	1	537741.551	448052.460
								2	537441.624	448874.460
								3	537441.624	448874.460
								4	537736.356	448634.020
								5	537253.565	448900.200
HD-I-s-A-03205.07	91063.07	Amfiteatrul Coloniei Ulpia Traiana Augusta Dacica Sarmizegetusa (EM1)	Public	11 - Locuire civilă 322 – Monument	Amfiteatru	Epocă romană	5225 mp	1	537253.898	448742.566
								2	537228.771	448726.466
								3	537167.760	448748.930
								4	537168.709	448757.570
								5	537199.272	448752.966
								6	537229.898	448742.566
								7	537228.771	448726.466
								8	537217.550	448708.320
								9	537202.760	448689.720
								10	537177.598	448682.555
								11	537167.760	448748.930
								12	537253.565	448900.200
HD-I-s-A-03205.08	91063.08	Templul Jupiter Nemesis (EM 2)	Public, Religios	12 - Structură de cult/religioză 131 - Templu 322 - Monument	Templu	Epocă romană	600 mp	1	537241.571	448727.870
								2	537726.407	448726.855
								3	537226.467	448717.240
								4	537223.132	448688.159
								5	537244.648	448689.836
								6	537242.970	448719.486
HD-I-s-A-03205.09	91063.09	Templul Zeilor Nemezis (EM 2)	Public, Religios	12 - Structură de cult/religioză 131 - Templu 322 - Monument	Templu	Epocă romană	600 mp	1	537234.070	448789.477
								2	537236.553	448750.753
								3	537209.963	448750.871
								4	537212.460	448768.263
								5	537201.851	448768.772
								6	537203.050	448789.270
								7	537233.956	448788.610
								8	537249.126	448756.396
								9	537253.130	448720.380
								10	537239.662	448722.060
								11	537267.580	448760.661
HD-I-s-A-03205.10	91063.10	Clădire diversă. Aşa-numita "Școala gladiatorum" compusă din mai multe corpuri de clădire (EM 12, EM 13)	Public/Privat	11 - Locuire civilă 322 - Monument 143 - Construcție	-	Epocă romană	900 mp	1	537249.862	448695.384
								2	537295.761	448695.384
								3	537273.956	448788.610
								4	537249.126	448756.396
								5	537253.130	448720.380
								6	537239.662	448722.060
								7	537267.580	448760.661
								8	537249.862	448695.384
HD-I-s-A-03205.11	91063.11	Templul lui Liber Pater (EM 14)	Public, Religios	12 - Structură de cult/religioză 131 - Templu 322 - Monument	Templu	Epocă romană	475 mp	1	537234.070	448789.477
								2	537236.553	448750.753
								3	537209.963	448750.871
								4	537212.460	448768.263
								5	537201.851	448768.772
								6	537203.050	448789.270
								7	537233.956	448788.610
								8	537249.126	448756.396
								9	537253.130	448720.380
								10	537239.662	448722.060
								11	537267.580	448760.661
HD-I-s-A-03205.12	91063.12	Templul lui Aesculap și Hygia (EM 15)	Public, Religios	12 - Structură de cult/religioză 131 - Templu 132 - Sanctuar 322 – Monument	Templu, Ansclepeion, Temenos	Epocă romană	3400 mp	1	537741.551	448052.460
								2	537397.636	448837.305
								3	537393.180	448812.033
								4	537373.320	448768.214
								5	537343.949	448648.305
								6	537338.519	448691.560
								7	537372.202	448697.750
								8	537378.077	448654.700
								9	537741.551	448648.460
HD-I-s-A-03205.13	91063.13	Templul Mare (EM 16)	Public, Religios	12 - Structură de cult/religioză 131 - Templu 322 – Monument	Templu	Epocă romană	1480 mp	1	537218.519	448677.410
								2	537218.519	448677.410
								3	537175.568	448676.775
								4	537229.128	448646.087
								5	537241.271	448648.460
HD-I-s-A-03205.14	91063.14	Sanctuarul lui Silvanus (EM 18)	Public, Religios	12 - Structură de cult/religioză 132 - Sanctuar 322 – Monument	Sanctuar	Epocă romană	350 mp	1	537218.519	448677.410
								2	537175.568	448676.775
								3	537229.128	448646.087
								4	537379.117	448671.822
HD-I-s-A-03205.15	91063.15	Clădire diversă (EM 19)	Public, Religios	12 – Locuire civilă 322 – Monument 143 - Construcție	Clădire	Epocă romană	172 mp	1	537390.298	448656.173
								2	537379.198	448654.700
								3	537328.555	448646.305
								4	537326.377	448660.074
HD-I-s-A-03205.16	91063.16	Clădire diversă (EM 21 – așa-numitul Atelier de sticlărie)	Public	322 – Monument 142 - Construcție	Clădire	Epocă romană	340 mp	1	537300.872	448655.599
								2	537302.630	448641.892
								3	537319.894	448652.299
								4	537365.768	448663.333
								5	537365.208	448666.999
								6	537369.964	448663.837
								7	537379.117	448671.822
HD-I-s-A-03205.17	91063.17	Edificiu de cult (Templu-Basilica EM 24, EM 28)	Public, Religios	12 - Structură de cult/religioză 132 - Sanctuar 322 - Monument	Templu	Epocă romană	230 mp	6	537379.198	448654.700
								7	537379.117	448684.158
								8	537377.796	448648.799
								9	537371.642	448850.452
								10	537367.446	448850.452
								10	537367.446	448846.933
								11	537364.350	448846.933
HD-I-s-A-03205.18	91063.18	Terme (Băile publice EM 29)	-	323 - Monument 144 - Terme	Terme	Epocă romană	600 mp	1	537151.210	448644.452
HD-I-s-A-03205.19	91063.19	Edificiu de cult (EM 29)	Public, Religios	12 - Structură de cult/religioză 132 - Sanctuar 322 - Monument	Edificiu de cult Sanctuar	Epocă romană	40 mp	1	537262.708	448770.355
HD-I-s-A-03205.20	91063.20	Clădire diversă (așa-numita Moară EM 30, EM 31)	Public, Privat	11 - Locuire civilă 322 - Monument 143 - Construcție	Clădire	Epocă romană	170 mp	1	537249.126	448756.396
								2	537251.102	448720.380
								3	537271.502	448722.060
								4	537267.580	448760.661
HD-I-s-A-03206.21	91063.21	Templul lui Dominus et Domina	Public, Religios	12 - Structură de cult/religioză 132 - Sanctuar 322 - Monument	Sanctuar	Epocă romană	15 mp	1	537310.612	448859.135
HD-I-s-A-03206.22	91063.22	Templul zeilor patrioși (Clădirea Y)	Public, Religios	12 - Structură de cult/religioză 131 - Templu 322 - Monument	Templu	Epocă romană	400 mp	1	537245.147	448337.380
								2	537247.110	448309.160
								3	537272.459	448312.446
								4	537271.940	448336.703
								5	537259.310	448334.490
								6	537260.060	448329.452
								7	537250.807	448303.760
HD-I-s-A-03206.23	91063.23	Clădirea X	Public, Religios	322 - Monument 142 - Construcție	Clădire cercetată parțial	Epocă romană	-	8	537252.067	448298.491
								9	537279.811	448291.010
								10	537277.010	448308.760
								1	537155.470	448318.540
								2	537191.421	448313.390
HD-I-s-A-03206.24	91063.24	Insula 3	Public/ Privat	322 - Monument 142 - Construcție	Clădire cercetată parțial	Epocă romană	-	3	537196.395	448311.570
								4	537221.920	448333.950
								5	537221.725	448316.393
								6	537226.058	448317.455
								7	537229.732	448321.699

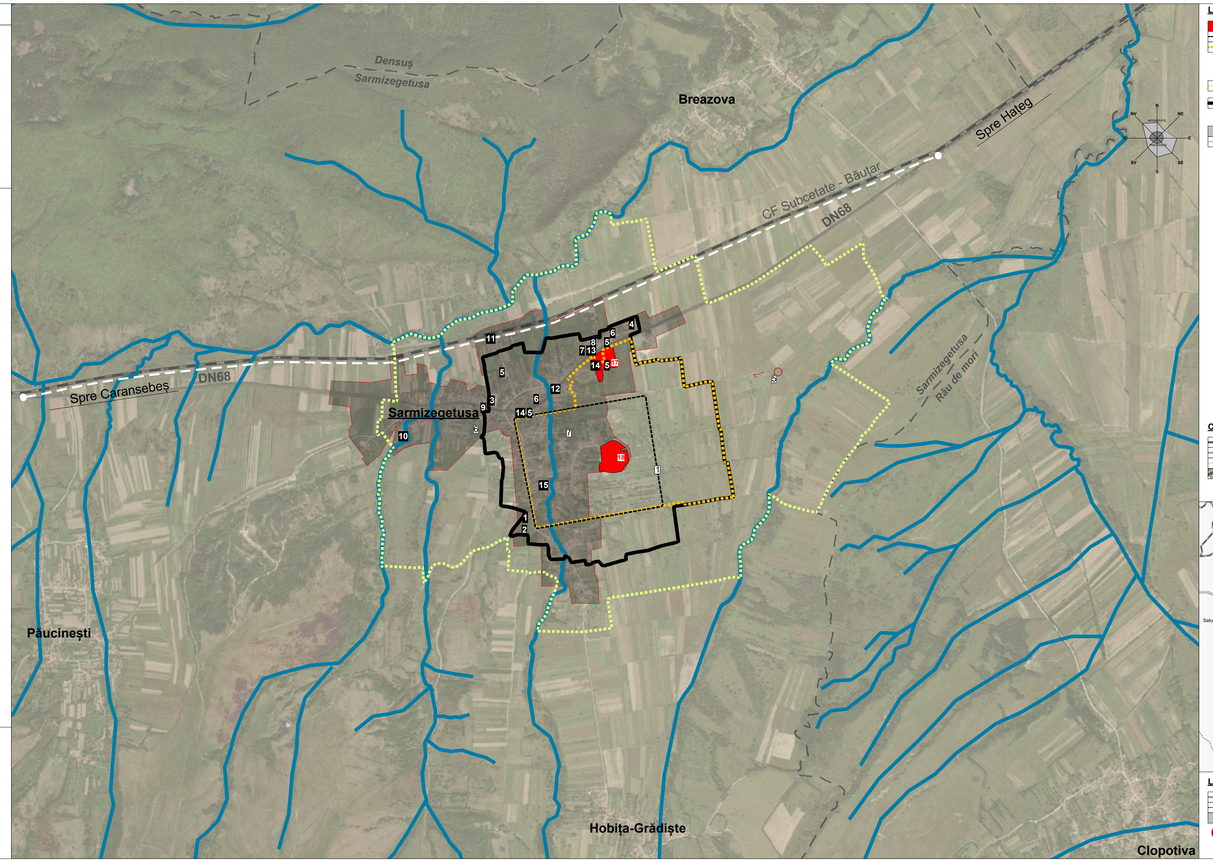


Legendă

- 0. Parcelele care au generat PUZCP
- 1. Perimetrul zonei intramuros a orașului antic
- 2. Limita bunului înscris în Lista Patrimoniului Mondial - LPM (nucleul sitului arheologic Ulpia Traiana Sarmizegetusa) cu codul 1718-017: Sarmizegetusa: Colonia Dacica Ulpia Traiana Augusta Dacica Sarmizegetusa ca parte a Frontierelor Imperiului Roman - Dacia, Înscrisre în LPM prin decizia 46 COM 8B.25 din 31.07.2024
- 3. Teritoriul sitului arheologic Ulpia Traiana Sarmizegetusa (cod LMI HD-I-s-A-03205)
- 4. Perimetrul PUZCP pentru obiectivele „Intrare Forul lui Traian" și „Clădire cu spații muzeale și anexe. acces sit arheologic" din cadrul sitului arheologic Colonia Ulpia Traiana Sarmizegetusa
- Localitatea Sarmizegetusa (reședință)
- Limită intravilan (aprobată prin PUG anterior - expirat)

Căi de comunicație

- Cale ferată
- Drum național
- Drum comunal
- Propunere de deviere a DN68 pe lângă calea ferată (dezafectată) - preluare în PUG în lucru

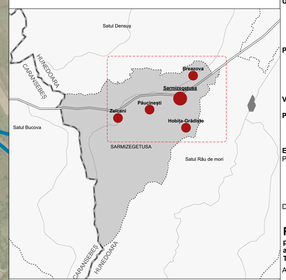

Legendă

- Limita județului Hunedoara
- Limita UAT Sarmizegetusa
- Localitatea Sarmizegetusa
- Comuna Sarmizegetusa (reședință)
- Sate aflate în administrarea comunei Sarmizegetusa

Instituții și servicii publice

1 Biserică ortodoxă
2 Cimitir ortodox
3 Cămin cultural
4 Școală gimnazială
5 Spațiu comercial
6 Muzeu
7 Postul de poliție
8 Farmacie
9 Grădiniță
10 Prestări servicii (gater)
11 Gara Sarmizegetusa (dezafectată)
12 Poșta
13 Primăria Sarmizegetusa
14 Alimentație publică
15 Baza arheologică

Construcții propuse prin PNRR

17 Muzeu / Acces sit arheologic
18 Construcție copertină de protecție

Beneficiar: CONSILIUL JUȚEȚEAN HUNEDOARA
strada 1 Decembrie nr. 28
330025 Deva, județul Hunedoara
Tel. 0254 211350
www.cjhunedoara.ro

Proiectant general: S.C. ATELIER FKM S.R.L.
str. Somesului nr. 35
400165 Cluj Napoca, județul Cluj
CUI: 14952346
email: atelier@fkm.ro

Proiectanți de specialitate:

Urbanism: S.C. MONTAG STUDIO S.R.L.
str. George Clemenceau, nr. 3/3
400021 Cluj Napoca, județul Cluj
CUI: 46377639
email: panescu@gmail.com

Patrimoniu construit: S.C. QUATTRO DESIGN S.R.L.
str. Dionisie Lupu, nr. 50/9
Municipiul București, Sector 1
CUI: 16413534
email: office@quattrod.ro

Verificat:

Patrimoniu construit: arh. urb. Irina Popescu - Criveanu
specialist MCC 1/2/3/A/D/E/F/G
RUR A/B/C/D/E/F6/G5/G6

Echipa de elaborare:
Proiectat: arh. Bogdan Fodor
arh. urb. Eugen Pănescu
arh. urb. Irina Popescu - Criveanu
Desenat: arh. Gabriel Florian

Plan Urbanistic pentru Zona Construită Protejată

pentru obiectivele „Intrare Forul lui Traian" și „Clădire cu spații muzeale și anexe. acces sit arheologic" din cadrul sitului arheologic Colonia Ulpia Traiana Sarmizegetusa

Amplasament: **Localitatea Sarmizegetusa, comuna Sarmizegetusa**
județul Hunedoara

N
0 100 500 1000

Număr proiect: **1961 / 03.10.2022**
Data: **ianuarie 2023**
Format: **A2+ (420x1234)**
Scara: **1:10000, 1:150000**

Titul planșei:
Plan de încadrare a zonei construite protejate în intravilanul comunei.

Cod planșă: **U01**

SAMNIZEGETUSA - obiective clasate in LMI (la momentul actual)

Cod LMI	Cod RAN	Denumire	Categoria	Tip	Componente ale ansamblului	Coordonate	Observatii	Nr.	X - Est	Y - Nord
MO-I-a-A-03205	91060.01	Cetatea Ulpia Traiana Augusta Dacica Sarmizegetusa	-	TI - Locuinte civile	Asezare urbana, Amfiteatru, Templu, Necropole	Epoca romana	1539607.20 ha	1	427575.87	488545.08
								2	427557.60	488534.09
								3	427548.04	488525.09
								4	427537.27	488517.09
								5	427509.14	488504.09
								6	427508.14	488503.09
								7	427507.14	488502.09
								8	427504.14	488500.09

SAMNIZEGETUSA - obiective clasate in RAN (la momentul actual)

Cod RAN	Denumire	Categoria	Tip	Componente ale ansamblului	Coordonate	Observatii	Nr.	X - est	Y - nord
91060.01	Cetatea Ulpia Traiana Augusta Dacica Sarmizegetusa	TI - Locuinte civile	Asezare urbana, Amfiteatru, Templu, Necropole	Epoca romana	-		1	427575.87	488545.08
							2	427557.60	488534.09
							3	427548.04	488525.09
							4	427537.27	488517.09
							5	427509.14	488504.09
							6	427508.14	488503.09
							7	427507.14	488502.09
							8	427504.14	488500.09
91060.02	Necropola romana de incinerație, Cimitirul de la Grui, Necropola de la Grădina Vetrei, Necropola de la Hinter	Descoperire funerară	Necropolă	Necropolă de incinerație	Epoca romana	-	1	427483.87	488496.46
							2	427476.58	488489.46
							3	427474.58	488487.46
							4	427474.58	488485.46
							5	427476.58	488483.46
							6	427478.58	488483.46
							7	427480.58	488485.46
							8	427480.58	488487.46
91060.03	Spinarea de sare a romană de la Sarmizegetusa Regia	Locuinte	Asezare	-	-	Epoca romana	1	427090.86	488861.46
							2	427090.86	488863.46
							3	427092.86	488865.46
							4	427094.86	488865.46
							5	427096.86	488863.46
							6	427096.86	488861.46
							7	427094.86	488859.46
							8	427092.86	488859.46
91060.04	Construcție romană situată pe proprietatea lui Nicolae Ionescu la Grădiștea de Sus, în interiorul satului, la 150 m față de fosul Colonie Ulpia Traiana Sarmizegetusa, la 1 km față de Ilia	Locuinte	Asezare	Casă	Epoca romana	-	1	427090.86	488296.46
							2	427548.862	488296.486
							3	427558.539	488277.446
							4	427559.539	488211.980
							5	427550.961	488286.918

SAMNIZEGETUSA - obiective propuse spre eliminare din RAN

Nr.	Cod RAN	Denumire	Categoria	Tip	Componente ale ansamblului	Observatii	Nr.	X - est	Y - nord
72	91060.03	Spinarea de sare a romană de la Sarmizegetusa Regia	Locuinte	Asezare	-	Epoca romana	Propunere de eliminare din R.A.N. (la N.I., 2022)	1	427090.860	488861.460
								2	427090.860	488863.460
								3	427092.860	488865.460
								4	427094.860	488865.460
								5	427096.860	488863.460
								6	427096.860	488861.460
								7	427094.860	488859.460
								8	427092.860	488859.460
73	91060.04	Construcție romană situată pe proprietatea lui Nicolae Ionescu la Grădiștea de Sus, în interiorul satului, la 150 m față de fosul Colonie Ulpia Traiana Sarmizegetusa, la 1 km față de Ilia	Locuinte	Asezare	Casă	Epoca romana	Propunere de eliminare din R.A.N. (la N.I., 2022)	1	427090.860	488296.460
								2	427548.862	488296.486
								3	427558.539	488277.446
								4	427559.539	488211.980
								5	427550.961	488286.918

SAMNIZEGETUSA - 50 sturi arheologice propuse spre inscriere/ actualizare in LMI si RAN

Cod LMI	Cod RAN	Denumire	Categoria	Tip	Componente ale ansamblului	Coordonate	Observatii	Nr.	X - est	Y - nord
MO-I-a-A-03205	91060.01	Cetatea Ulpia Traiana Augusta Dacica Sarmizegetusa	TI - Locuinte civile	Asezare urbana, Amfiteatru, Templu, Necropole	Epoca romana	1539607.20 ha	1	427575.87	488545.08
							2	427557.60	488534.09
							3	427548.04	488525.09
							4	427537.27	488517.09
							5	427509.14	488504.09
							6	427508.14	488503.09
							7	427507.14	488502.09
							8	427504.14	488500.09
MO-I-a-A-03205.01	91060.08	Zidul de incintă al orașului Colonia Ulpia Traiana Augusta Dacica Sarmizegetusa	Apără-ce (Fortificații defensive)	LIS – Fortificaje	ZIG sarc de apărare	Epoca romana	Perimetru sit: 5885 m	1	427575.87	488545.08
								2	427557.60	488534.09
								3	427548.04	488525.09
								4	427537.27	488517.09
								5	427509.14	488504.09
								6	427508.14	488503.09
								7	427507.14	488502.09
								8	427504.14	488500.09
MO-I-a-A-03205.02	91060.02	Necropola estică a Coloniei Ulpia Traiana Augusta Dacica Sarmizegetusa	Funerar	ZI - Necropolă	Necropolă de incinerație, necropolă de înhumație	Epoca romana	68200 mp	1	427575.87	488545.08
								2	427557.60	488534.09
								3	427548.04	488525.09
								4	427537.27	488517.09
								5	427509.14	488504.09
								6	427508.14	488503.09
								7	427507.14	488502.09
								8	427504.14	488500.09
MO-I-a-A-03205.03	91060.03	Forum Vetus	Public, Religios, Viață	LC - Locuinte civile, SD - Monument	Forul Vechi, Templu, Curia, Aedis Augustorum, Aedes Fabiani, Basilica	Epoca romana	7655.5 mp	1	427575.87	488545.08
								2	427557.60	488534.09
								3	427548.04	488525.09
								4	427537.27	488517.09
								5	427509.14	488504.09
								6	427508.14	488503.09
								7	427507.14	488502.09
								8	427504.14	488500.09
MO-I-a-A-03205.04	91060.04	Forum Novum	Public, Religios, Viață	LC - Locuinte civile, SD - Monument	Forul Nou, Curia, Templu	Epoca romana	6842 mp	1	427575.87	488545.08
								2	427557.60	488534.09
								3	427548.04	488525.09
								4	427537.27	488517.09
								5	427509.14	488504.09
								6	427508.14	488503.09
								7	427507.14	488502.09
								8	427504.14	488500.09
MO-I-a-A-03205.05	91063.05	Praetorium Procuratoris	Public, Religios, Viață	LC - Locuinte civile, SD - Monument	Aedes, Templu, Area sacra, Statuia, Turnul	Epoca romana	123872 mp	1	427575.87	488545.08
								2	427557.60	488534.09
								3	427548.04	488525.09
								4	427537.27	488517.09
								5	427509.14	488504.09
								6	427508.14	488503.09
								7	427507.14	488502.09
								8	427504.14	488500.09
MO-I-a-A-03205.06	91063.06	Area Sacra	Public, Religios, Viață	TZ - Structură de Luăr/Integrată, SD - Monument	Temple, Altar/Altare, Sanctuar, Terenuri,	Epoca romana	49680 mp	1	427575.87	488545.08
								2	427557.60	488534.09
								3	427548.04	488525.09
								4	427537.27	488517.09
								5	427509.14	488504.09
								6	427508.14	488503.09
								7	427507.14	488502.09
								8	427504.14	488500.09
MO-I-a-A-03205.07	91063.07	Amfiteatrul Coloniei Ulpia Traiana Augusta Dacica Sarmizegetusa (EM1)	Public	TI - Locuinte civile, SD - Monument	Amfiteatru	Epoca romana	5225 mp	1	427575.87	488545.08
								2	427557.60	488534.09
								3	427548.04	488525.09
								4	427537.27	488517.09
								5	427509.14	488504.09
								6	427508.14	488503.09
								7	427507.14	488502.09
								8	427504.14	488500.09
MO-I-a-A-03205.08	91063.08	Templul Dolichenian (EM 15)	Public, Religios	TZ - Structură de Luăr/Integrată, SD - Monument	Templu, Sanctuar	Epoca romana	900 mp	1	427575.87	488545.08
								2	427557.60	488534.09
								3	427548.04	488525.09
								4	427537.27	488517.09
								5	427509.14	488504.09
								6	427508.14	488503.09
								7	427507.14	488502.09
								8	427504.14	488500.09
MO-I-a-A-03205.09	91063.09	Templul Zeiței Nemesis (EM 2)	Public, Religios	TZ - Structură de Luăr/Integrată, SD - Monument	Templu	Epoca romana	900 mp	1	427575.87	488545.08
								2	427557.60	488534.09
								3	427548.04	488525.09
								4	427537.27	488517.09
								5	427509.14	488504.09
								6	427508.14	488503.09
								7	427507.14	488502.09
								8	427504.14	488500.09
MO-I-a-A-03205.10	91063.10	Clădire dreptunghiulară, tip curtis "Școala Romană" (EM 3), numită de mai multe corpuri de cercetare (EM 12, EM 13)	Public, Privat	TZ - Structură de Luăr/Integrată, SD - Monument, SD - Construcție	-	Epoca romana	900 mp	1	427575.87	488545.08
								2	427557.60	488534.09
								3	427548.04	488525.09
								4	427537.27	488517.09
								5	427509.14	488504.09
								6	427508.14	488503.09
								7	427507.14	488502.09
								8	427504.14	488500.09
MO-I-a-A-03205.11	91063.11	Templul lui Liber Pater (EM 14)	Public, Religios	TZ - Structură de Luăr/Integrată, SD - Monument, SD - Sanctuar	Templu, Sanctuar	Epoca romana	475 mp	1	427575.87	488545.08
								2	427557.60	488534.09
								3	427548.04	488525.09
								4	427537.27	488517.09
								5	427509.14	488504.09
								6	427508.14	488503.09
								7	427507.14	488502.09
								8	427504.14	488500.09
MO-I-a-A-03205.12	91063.12	Templul lui Asclepius și Hygia (EM 15)	Public, Religios	TZ - Structură de Luăr/Integrată, SD - Monument, SD - Sanctuar	Templu, Anchetarea Terenului	Epoca romana	3648 mp	1	427575.87	488545.08
								2	427557.60	488534.09
								3	427548.04	488525.09
								4	427537.27	488517.09
								5	427509.14	488504.09
								6	427508.14	488503.09
								7	427507.14	488502.09
								8	427504.14	488500.09
MO-I-a-A-03205.13	91063.13	Templul Mare (EM 16)	Public, Religios	TZ - Structură de Luăr/Integrată, SD - Monument, SD - Sanctuar	Templu	Epoca romana	1488 mp	1	427575.87	488545.08
								2	427557.60	488534.09
								3	427548.04	488525.09
								4	427537.27	488517.09
								5	427509.14	488504.09
								6	427508.14	488503.09
								7	427507.14	488502.09
								8	427504.14	488500.09
MO-I-a-A-03205.14	91063.14	Sanctuarul lui Silvanus (EM 19)	Public, Religios	TZ - Structură de Luăr/Integrată, SD - Monument, SD - Sanctuar	Sanctuar	Epoca romana	350 mp	1	427575.87	488545.08
								2	427557.60	488534.09
								3	427548.04	488525.09
								4	427537.27	488517.09
								5	427509.14	488504.09
								6	427508.14	488503.09
								7	427507.14	488502.09
								8	427504.14	488500.09
MO-I-a-A-03205.15	91063.15	Clădire dreptunghiulară (EM 4a, EM 4b, EM 4b)	Public, Religios	SD - Monument, SD - Construcție	Clădire	Epoca romana	172 mp	1	427575.87	488545.08
								2	427557.60	488534.09
								3	427548.04	488525.09
								4	427537.27	488517.09
								5	427509.14	488504.09
								6	427508.14	488503.09
								7	427507.14	488502.09
								8	427504.14	488500.09
MO-I-a-A-03205.16	91063.16	Clădirea dreptunghiulară (EM 21 - supra-numită mater de vicărie)	Public	SD - Monument, SD - Construcție	Clădire	Epoca romana	340 mp	1	427575.87	488545.08
								2	427557.60	488534.09
								3	427548.04	488525.09
								4	427537.27	488517.09
								5	427509.14	488504.09
								6	427508.14	488503.09
								7	427507.14	488502.09
								8	427504.14	488500.09
MO-I-a-A-03205.17	91063.17	Edificiu de cult Templu dedicat Dei Sol (EM 28)	Public, Religios	TZ - Structură de Luăr/Integrată, SD - Monument, SD - Construcție	Templu	Epoca romana	200 mp	1	427575.87	488545.08
								2	427557.60	488534.09
								3	427548.04	488525.09
								4	427537.27	488517.09
								5	427509.14	488504.09
								6	427508.14	488503.09
								7	427507.14	488502.09
								8	427504.14	488500.09
MO-I-a-A-03205.18	91063.18	Terme (date suplimentare în EM 29)	-	SD - Monument, SD - Terme	Terme	Epoca romana	600 mp	1	427575.87	488545.08
								2	427557.60	488534.09
								3	427548.04	488525.09
								4	427537.27	488517.09
								5	427509.14	488504.09
								6	427508.14	488503.09
								7	427507.14	488502.09
								8	427504.14	488500.09
MO-I-a-A-03205.19	91063.19	Edificiu de cult (EM 29)	Public, Religios	TZ - Structură de Luăr/Integrată, SD - Monument, SD - Sanctuar	Edificiu de cult Sanctuar	Epoca romana	40 mp	1	427362.78	488779.393
								2	427557.60	488534.09
								3	427548.04	488525.09
								4	427537.27	488517.09
								5	427509.14	488504.09
								6	427508.14	488503.09
								7	427507.14	488502.09
								8	427504.14	488500.09
MO-I-a-A-03205.20	91063.20	Clădire dreptunghiulară tip curtis Mică (EM 30), numită de mai multe corpuri de cercetare (EM 31, EM 32)	Public, Privat	SD - Monument, SD - Construcție	Clădire	Epoca romana	170 mp	1	427575.87	488545.08
								2	427557.60	488534.09
								3	427548.04	488525.09
								4	427537.27	488517.09
								5	427509.14	488504.09
								6	427508.14	488503.09
								7	427507.14	488502.09
								8	427504.14	488500.09
MO-I-a-A-03206.22	91063.22	Templul lui Saturnus (Dominus Dominus)	Public, Religios	TZ - Structură de Luăr/Integrată, SD - Monument, SD - Sanctuar	Sanctuar	Epoca romana	55 mp	1	427575.87	488545.08
								2	427557.60	488534.09
								3	427548.04	488525.09
								4	427537.27	488517.09
								5	427509.14	488504.09
								6	427508.14	488503.09
								7	427507.14	488502.09
								8	427504.14	488500.09
MO-I-a-A-03206.23	91063.23	Templul lui Iuppiter Optimus Maximus Capitolinus (EM 33)	Public, Religios	TZ - Structură de Luăr/Integrată, SD - Monument, SD - Sanctuar	Templu	Epoca romana	600 mp	1	427575.87	488545.08
								2	427557.60	488534.09
								3	427548.04	488525.09
								4	427537.27	488517.09
								5	427509.14	488504.09
								6	427508.14	488503.09
								7	427507.14	488502.09
								8	427504.14	488500.09
MO-I-a-A-03206.24	91063.24	Insula 3	Public, Privat	SD - Monument, SD - Construcție	Clădire cu curte/ parțial	Epoca romana	-	1	427575.87	488545.08
								2	427557.60	488534.09
								3	427548.04	488525.09
								4	427537.27	488517.09
								5	427509.14	488504.09
								6	427508.14	488503.09
								7	427507.14	488502.09
								8	427504.14	488500.09

SAMNIZEGETUSA - obiective intra muros

Nr.	Cod LMI	Cod RAN	Denumire	Nr.	X - Est	Y - Nord
1	MO-I-a-A-03205.	90161.01	Colonia Ulpia Traiana Augusta Dacica Sarmizegetusa	1	427575.87	488545.08
				2	427557.600	488534.095
				3	427548.040	488525.092
				4	427537.270	488517.092
				5	427509.135	488504.092
				6	427508.135	488503.092
				7	427507.135	488502.092
				8	427504.135	488500.092
18	MO-I-a-A-03205.01	91063.05	Praetorium Procuratoris	1	427575.87	488545.08
				2	427557.600	488534.095
				3	427548.040	488525.092
				4	427537.270	488517.092
				5	427509.135	488504.092
				6	427508.135	488503.092
				7	427507.135	488502.092
				8	427504.135	488500.092
19	MO-I-a-A-03205.02	91063.03	Forum Vetus	1	427575.87	488545.08
				2	427557.600	488534.095
				3	427548.040	488525.092
				4	427537.270	488517.092
				5	427509.135	488504.092
				6	427508.135	488503.092
				7	427507.135	488502.092
				8	427504.135	488500.092
20	MO-I-a-A-03205.04	91063.04	Forum Novum	1	427575.87	488545.08
				2	427557.600	488534.095
				3	427548.040	488525.092
				4	427537.270	488517.092
				5	427509.135	488504.092
				6	427508.135	488503.092
				7	427507.135	488502.092
				8	427504.135	488500.092
21	MO-I-a-A-03206.24	91063.24	Insula 3	1	427575.87	488545.08
				2	427557.600	488534.095
				3	427548.040	488525.092
				4	427537.270	488517.092
				5	427509.135	488504.092
				6	427508.135	488503.092
				7	427507.135	488502.092
				8	427504.135	488500.092
22	MO-I-a-A-03205.22	91063.22	Templul zeiței palmierei - Clădirea V	1	427575.87	488545.08
				2	427557.600	488534.095
				3	427548.040	488525.092
				4	427537.270	488517.092
				5	427509.135	488504.092
				6	427508.135	488503.092
				7	427507.135	488502.092
				8	427504.135	488500.092
23	MO-I-a-A-03205.23	91063.23	Clădirea II	1	427575.87	488545.08
				2	427557.600	488534.095
				3	427548.040	488525.092
				4	427537.270	488517.092
				5	427509.135	488504.092
				6	427508.135	488503.092
				7	427507.135	488502.092
				8	427504.135	488500.092
24	MO-I-a-A-03205.07	91063.07	Amfiteatrul Coloniei Ulpia Traiana Augusta Dacica Sarmizegetusa (EM 1)	1	427575.87	488545.08
				2	427557.600	488534.095
				3	427548.040	488525.092
				4	427537.270	488517.092
				5	427509.135	488504.092
				6	427508.135	488503.092
				7	427507.135	488502.092
				8	427504.135	488500.092
25	MO-I-a-A-03205.06	91063.06	Area sacra	1	427575.87	488545.08
				2	427557.600	488534.095
				3	427548.040	488525.092
				4	427537.270	488517.092
				5	427509.135	488504.092
				6	427508.135	488503.092
				7	427507.135	488502.092
				8	427504.135	488500.092
26	MO-I-a-A-03205.02	91063.02	Necropola estică a Coloniei Ulpia Traiana Augusta Dacica Sarmizegetusa	1	427575.87	488545.08
				2	427557.600	488534.095
				3	427548.040	488525.092
				4	427537.270	488517.092
				5	427509.135	488504.092
				6	427508.135	488503.092
				7	427507.135	488502.092
				8	427504.135	488500.092
27	MO-I-a-A-03205.01	91063.08	Zidul de incintă al orașului Colonia Ulpia Traiana Augusta Dacica Sarmizegetusa	1	427575.87	488545.08
				2	427557.600	488534.095
				3	427548.040	488525.092
				4	427537.270	488517.092
				5	427509.135	488504.092
				6	427508.135	488503.092
				7	427507.135	488502.092
				8	427504.135	488500.092

SAMNIZEGETUSA - obiective extra muros

Nr.	Cod LMI	Cod RAN	Denumire	Nr.	X - Est	Y - Nord
28	MO-I-a-A-03205.09	91063.09	Templul Zeiței Nemesis (EM 2)	1	427575.87	488545.08
				2	427557.600	488534.095
				3	427548.040	488525.092
				4	427537.270	488517.092
				5	427509.135	488504.092
				6	427508.135	488503.092
				7	427507.135	488502.092
				8	427504.135	488500.092
29	-	-	EM2 - Clădiri diverse	1	427575.87	488545.08
				2	427557.600	488534.095
				3	427548.040	488525.092
				4	427537.270	488517.092
				5	427509.135	488504.092
				6	427508.135	488503.092
				7	427507.135	488502.092
				8	427504.135	488500.092
30	-	-	EM3 - Clădiri diverse	1	427575.87	488545.08
				2	427557.600	488534.095
				3	427548.040	488525.092
				4	427537.270	488517.092
				5	427509.135	488504.092
				6	427508.135	488503.092
				7	427507.135	488502.092
				8	427504.135	488500.092
31	-	-	EM4 - Clădiri diverse	1	427575.87	488545.08
				2	427557.600	488534.095
				3	427548.040	488525.092
				4	427537.270	488517.092
				5	427509.135	488504.092
				6	427508.135	488503.092
				7	427507.135	488502.092
				8	427504.135	488500.092
32	-	-	EM5 - Clădiri diverse	1	427575.87	488545.08
				2	427557.600	488534.095
				3	427548.040	488525.092
				4	427537.270	488517.092
				5	427509.135	488504.092
				6	427508.135	488503.092
				7	427507.135	488502.092
				8	427504.135	488500.092
33	-	-	EM6 - Clădiri diverse	1	427575.87	488545.08
				2	427557.600	488534.095
				3	427548.040	488525.092
				4	427537.270	488517.092
				5	427509.135	488504.092
				6	427508.135	488503.092
				7	427507.135	488502.092
				8	427504.135	488500.092
34	-	-	EM7 - Clădiri diverse	1	427575.87	488545.08
				2	427557.600	488534.095
				3	427548.040	488525.092
				4	427537.270	488517.092
				5	427509.135	488504.092
				6	427508.135	488503.092
				7	427507.135	488502.092
				8	427504.135	488500.092
35	-	-	EM8 - Clădiri diverse	1	427575.87	488545.08
				2	427557.600	488534.095
				3	427548.040	488525.092
				4	427537.270	488517.092
				5	427509.135	488504.092
				6	427508.135	488503.092
				7	427507.135	488502.092
				8	427504.135	488500.092
36	-	-	EM9 - Clădiri diverse	1	427575.87	488545.08
				2	427557.600	488534.095
				3	427548.040	488525.092
				4	427537.270	488517.092
				5	427509.135	488504.092
				6	427508.135	488503.092
				7	427507.135	488502.092
				8	427504.135	488500.092
37	MO-I-a-A-03205.10	91063.10	EM11, EM12, EM13 - Școala Gladiatorilor	1	427575.87	488545.08
				2	427557.600	488534.095
				3	427548.040	488525.092
				4	427537.270	488517.092
				5	427509.135	488504.092
				6	427508.135	488503.092
				7	427507.135	488502.092
				8	427504.135	488500.092
38	MO-I-a-A-03205.20	91063.20	EM29, EM30, EM31 - Velaru	1	427575.87	488545.08
				2	427557.600	488534.095
				3	427548.040	488525.092
				4	427537.270	488517.092
				5	427509.135	488504.092
				6	427508.135	488503.092
				7	427507.135	488502.092
				8	427504.135	488500.092
39	MO-I-a-A-03205.11	91063.11	EM14 - Templul lui Liber Pater	1	427575.87	488545.08
				2	427557.600	488534.095
				3	427548.040	488525.092
				4	427537.270	488517.092
				5	427509.135	488504.092
				6	427508.135	488503.092
				7	427507.135	488502.092
				8	427504.135	488500.092
40	MO-I-a-A-03205.12	91063.12	Templul Zeiței Minerva Asociază și Hygia (EM 15)	1	427575.87	488545.08
				2	427557.600	488534.095
				3	427548.040	488525.092
				4	427537.270	488517.092
				5	427509.135	488504.092
				6	427508.135	488503.092
				7	427507.135	488502.092
				8	427504.135	488500.092
A1	-	-	EM16 - Edificiu de cult	1	427415.005	488888.347
A2	-	-	EM17 - Edificiu de cult	1	427415.005	488888.347
				2	427469.546	488464.115
41	MO-I-a-A-03205.13	91063.13	EM18 - Templul Mare	1	427575.87	488545.08
				2	427557.600	488534.095
				3	427548.040	488525.

SAMNIZEGETUSA - obiective clasate în LMI (la momentul actual)

Cod căt	Cod RAN	Denumire	Categoria	Tip	Componente ale ansamblului	Descriere	Nr.	X - Est	Y - Nord
MO-I-a-A-03205	91063.01	Colonia Ulpia Traiana Augusta Dacica Sarmizegetusa	II - Locuire-Unități	Ansiere urbană, Amfiteatru, Templu, Necropolă	Ansiere urbană, Amfiteatru, Templu, Necropolă	Epocă romană	1	423678.81	469249.96
							2	423707.69	469249.96
							3	423707.69	469249.96
							4	423707.69	469249.96
							5	423707.69	469249.96
							6	423707.69	469249.96
							7	423707.69	469249.96
							8	423707.69	469249.96

SAMNIZEGETUSA - obiective clasate în RAN (la momentul actual)

Cod căt	Cod RAN	Denumire	Categoria	Tip	Componente ale ansamblului	Descriere	Nr.	X - Est	Y - Nord
	91063.01	Colonia Ulpia Traiana Augusta Dacica Sarmizegetusa	II - Locuire-Unități	Ansiere urbană, Amfiteatru, Templu, Necropolă	Ansiere urbană, Amfiteatru, Templu, Necropolă	Epocă romană	1	423678.81	469249.96
							2	423707.69	469249.96
							3	423707.69	469249.96
							4	423707.69	469249.96
							5	423707.69	469249.96
							6	423707.69	469249.96
							7	423707.69	469249.96
							8	423707.69	469249.96
	91063.02	Necropola romană de incinerație, Necropola de la Grui, Necropola de la Grădina Vetrelor, Necropola de la Sud de Ansiere	Descoperire funerară	Necropolă	Necropolă de incinerație	Epocă romană	1	423678.81	469249.96
							2	423707.69	469249.96
							3	423707.69	469249.96
							4	423707.69	469249.96
							5	423707.69	469249.96
							6	423707.69	469249.96
							7	423707.69	469249.96
							8	423707.69	469249.96
	91063.03	Sporuri de epocă romană de la Sarmizegetusa - Valea Morii	Locuire	Asezare	-	Epocă romană	1	423678.81	469249.96
							2	423707.69	469249.96
							3	423707.69	469249.96
							4	423707.69	469249.96
							5	423707.69	469249.96
							6	423707.69	469249.96
							7	423707.69	469249.96
							8	423707.69	469249.96
	91063.04	Construcție romană situată pe proprietatea lui Ioan Ardeleanu, str. Viilor, nr. 1	Locuire	Asezare	Casă	Epocă romană	1	423678.81	469249.96
							2	423707.69	469249.96
							3	423707.69	469249.96
							4	423707.69	469249.96
							5	423707.69	469249.96
							6	423707.69	469249.96
							7	423707.69	469249.96
							8	423707.69	469249.96

SAMNIZEGETUSA - obiective propuse spre eliminare din RAN

Nr.	Cod RAN	Denumire	Categoria	Tip	Componente ale ansamblului	Descriere	Nr.	X - Est	Y - Nord
72	91063.03	Sporuri de epocă romană de la Sarmizegetusa - Valea Morii	Locuire	Asezare	-	Epocă romană	1	423700.000	469280.000
							2	423700.000	469280.000
							3	423723.840	469283.480
							4	423723.840	469283.480
73	91063.04	Construcție romană situată pe proprietatea lui Ioan Ardeleanu, str. Viilor, nr. 1	Locuire	Asezare	Casă	Epocă romană	1	423700.000	469280.000
							2	423700.000	469280.000
							3	423738.862	469291.000
							4	423738.862	469291.000
							5	423738.520	469227.000
							6	423723.840	469283.480
							7	423700.000	469280.000
							8	423700.000	469280.000

SAMNIZEGETUSA - Sturi arheologice propuse spre înscriere/ actualizare în LMI și RAN

Cod căt	Cod RAN	Denumire	Categoria	Tip	Componente ale ansamblului	Descriere	Nr.	X - Est	Y - Nord
MO-I-a-A-03205	91063.01	Colonia Ulpia Traiana Augusta Dacica Sarmizegetusa	II - Locuire-Unități	Ansiere urbană, Amfiteatru, Templu, Necropolă	Ansiere urbană, Amfiteatru, Necropolă	Epocă romană	1	423678.81	469249.96
							2	423707.69	469249.96
							3	423707.69	469249.96
							4	423707.69	469249.96
							5	423707.69	469249.96
							6	423707.69	469249.96
							7	423707.69	469249.96
							8	423707.69	469249.96
MO-I-a-A-03205.01	91063.98	Zidul de incintă al orașului Colonia Ulpia Traiana Augusta Dacica Sarmizegetusa	Apără-ri și fortificații (defensive)	LIS – Fortificații	ZIS, sarcină spațiuri	Epocă romană	1	423678.81	469249.96
							2	423707.69	469249.96
							3	423707.69	469249.96
							4	423707.69	469249.96
							5	423707.69	469249.96
							6	423707.69	469249.96
							7	423707.69	469249.96
							8	423707.69	469249.96
MO-I-a-A-03205.02	91063.02	Necropola estică a Coloniei Ulpia Traiana Augusta Dacica Sarmizegetusa	Funerar	II - Necropolă	Necropolă de incinerație, necropolă de înhumație	Epocă romană	1	423678.81	469249.96
							2	423707.69	469249.96
							3	423707.69	469249.96
							4	423707.69	469249.96
							5	423707.69	469249.96
							6	423707.69	469249.96
							7	423707.69	469249.96
							8	423707.69	469249.96
MO-I-a-A-03205.03	91063.03	Forum Vetus	Public, Religios, Rural	II - Locuire-Unități (III) - Templu, Sanctuar, Terme	Axone, Templu, Aedo Aquisitum, Aedo Fabrum, Statua	Epocă romană	1	423678.81	469249.96
							2	423707.69	469249.96
							3	423707.69	469249.96
							4	423707.69	469249.96
							5	423707.69	469249.96
							6	423707.69	469249.96
							7	423707.69	469249.96
							8	423707.69	469249.96
MO-I-a-A-03205.04	91063.04	Forum Novum	Public, Religios, Rural	II - Locuire-Unități (III) - Templu, Sanctuar, Terme	Fax, Templul Capitoliu	Epocă romană	1	423678.81	469249.96
							2	423707.69	469249.96
							3	423707.69	469249.96
							4	423707.69	469249.96
							5	423707.69	469249.96
							6	423707.69	469249.96
							7	423707.69	469249.96
							8	423707.69	469249.96
MO-I-a-A-03205.05	91063.05	Praetorium Principalis	Public, Religios, Rural	II - Locuire-Unități (III) - Templu, Sanctuar, Terme	Axone, Templu, Aria sacra, Statuia, Turnul	Epocă romană	1	423678.81	469249.96
							2	423707.69	469249.96
							3	423707.69	469249.96
							4	423707.69	469249.96
							5	423707.69	469249.96
							6	423707.69	469249.96
							7	423707.69	469249.96
							8	423707.69	469249.96
MO-I-a-A-03205.06	91063.06	Area Sacra	Public, Religios, Rural	II - Locuire-Unități (III) - Templu, Sanctuar, Terme	Templu, Altar/altare, Sanctuar, Temenos	Epocă romană	1	423678.81	469249.96
							2	423707.69	469249.96
							3	423707.69	469249.96
							4	423707.69	469249.96
							5	423707.69	469249.96
							6	423707.69	469249.96
							7	423707.69	469249.96
							8	423707.69	469249.96
MO-I-a-A-03205.07	91063.07	Amfiteatrul Coloniei Ulpia Traiana Augusta Dacica Sarmizegetusa (DN1)	Public	II - Locuire-Unități (III) - Monument	Amfiteatru	Epocă romană	1	423678.81	469249.96
							2	423707.69	469249.96
							3	423707.69	469249.96
							4	423707.69	469249.96
							5	423707.69	469249.96
							6	423707.69	469249.96
							7	423707.69	469249.96
							8	423707.69	469249.96
MO-I-a-A-03205.08	91063.08	Templul Dolichenian (DM 2)	Public, Religios, Rural	II - Locuire-Unități (III) - Monument	Templu	Epocă romană	1	423678.81	469249.96
							2	423707.69	469249.96
							3	423707.69	469249.96
							4	423707.69	469249.96
							5	423707.69	469249.96
							6	423707.69	469249.96
							7	423707.69	469249.96
							8	423707.69	469249.96
MO-I-a-A-03205.10	91063.10	Clădire dvandi Apa sumta "Schola Augustalium" cumpusă din două corpuri de clădire (M 12, DM 13)	Public, Privat	II - Locuire-Unități (III) - Monument (M) - Construcție	-	Epocă romană	1	423678.81	469249.96
							2	423707.69	469249.96
							3	423707.69	469249.96
							4	423707.69	469249.96
							5	423707.69	469249.96
							6	423707.69	469249.96
							7	423707.69	469249.96
							8	423707.69	469249.96
MO-I-a-A-03205.11	91063.11	Templul lui Liber Pater (DM 14)	Public, Religios, Rural	II - Locuire-Unități (III) - Monument	Templu	Epocă romană	1	423678.81	469249.96
							2	423707.69	469249.96
							3	423707.69	469249.96
							4	423707.69	469249.96
							5	423707.69	469249.96
							6	423707.69	469249.96
							7	423707.69	469249.96
							8	423707.69	469249.96
MO-I-a-A-03205.12	91063.12	Templul lui Asclepiu și Higia (DM 15)	Public, Religios	II - Locuire-Unități (III) - Monument	Templu, Reprezentare, Terenuri	Epocă romană	1	423678.81	469249.96
							2	423707.69	469249.96
							3	423707.69	469249.96
							4	423707.69	469249.96
							5	423707.69	469249.96
							6	423707.69	469249.96
							7	423707.69	469249.96
							8	423707.69	469249.96
MO-I-a-A-03205.13	91063.13	Templul Mare (DM 16)	Public, Religios	II - Locuire-Unități (III) - Sanctuar	Templu	Epocă romană	1	423678.81	469249.96
							2	423707.69	469249.96
							3	423707.69	469249.96
							4	423707.69	469249.96
							5	423707.69	469249.96
							6	423707.69	469249.96
							7	423707.69	469249.96
							8	423707.69	469249.96
MO-I-a-A-03205.14	91063.14	Sanctuarul lui Silvanus (DM 19)	Public, Religios, Rural	II - Locuire-Unități (III) - Sanctuar	Sanctuar	Epocă romană	1	423678.81	469249.96
							2	423707.69	469249.96
							3	423707.69	469249.96
							4	423707.69	469249.96
							5	423707.69	469249.96
							6	423707.69	469249.96
							7	423707.69	469249.96
							8	423707.69	469249.96
MO-I-a-A-03205.15	91063.15	Clădire dvandi (DM 20)	Public, Religios, Rural	II - Locuire-Unități (III) - Monument (M) - Construcție	Clădire	Epocă romană	1	423678.81	469249.96
							2	423707.69	469249.96
							3	423707.69	469249.96
							4	423707.69	469249.96
							5	423707.69	469249.96
							6	423707.69	469249.96
							7	423707.69	469249.96
							8	423707.69	469249.96
MO-I-a-A-03205.16	91063.16	Clădire dvandi (DM 21 - sau turnul/ meter de vânătoi)	Public	III - Monument (M) - Construcție	Clădire	Epocă romană	1	423678.81	469249.96
							2	423707.69	469249.96
							3	423707.69	469249.96
							4	423707.69	469249.96
							5	423707.69	469249.96
							6	423707.69	469249.96
							7	423707.69	469249.96
							8	423707.69	469249.96
MO-I-a-A-03205.17	91063.17	Edificiu de cult Templu dacilor (M 24-DM 38)	Public, Religios, Rural	II - Locuire-Unități (III) - Monument	Templu	Epocă romană	1	423678.81	469249.96
							2	423707.69	469249.96
							3	423707.69	469249.96
							4	423707.69	469249.96
							5	423707.69	469249.96
							6	423707.69	469249.96
							7	423707.69	469249.96
							8	423707.69	469249.96
MO-I-a-A-03205.18	91063.18	Terme (dom. public) (DT 25)		III - Monument (M) - Terme	Terme	Epocă romană	1	423678.81	469249.96
							2	423707.69	469249.96
							3	423707.69	469249.96
							4	423707.69	469249.96
							5	423707.69	469249.96
							6	423707.69	469249.96
							7	423707.69	469249.96
							8	423707.69	469249.96
MO-I-a-A-03205.19	91063.19	Edificiu de cult (DM 28)	Public, Religios, Rural	II - Locuire-Unități (III) - Sanctuar	Edificiu de cult Sanctuar	Epocă romană	1	423678.81	469249.96
							2	423707.69	469249.96
							3	423707.69	469249.96
							4	423707.69	469249.96
							5	423707.69	469249.96
							6	423707.69	469249.96
							7	423707.69	469249.96
							8	423707.69	469249.96
MO-I-a-A-03205.20	91063.20	Clădire dvandi (spa numita Mizarii) (M 36, DM 37)	Public, Privat	III - Monument (M) - Construcție	Clădire	Epocă romană	1	423678.81	469249.96
							2	423707.69	469249.96
							3	423707.69	469249.96
							4	423707.69	469249.96
							5	423707.69	469249.96
							6	423707.69	469249.96
							7	423707.69	469249.96
							8	423707.69	469249.96
MO-I-a-A-03206.22	91063.22	Templul lui Jupiter Dolichenul (Dolichenul)		II - Locuire-Unități (III) - Sanctuar	Sanctuar	Epocă romană	1	423678.81	469249.96
							2	423707.69	469249.96
							3	423707.69	469249.96
							4	423707.69	469249.96
							5	423707.69	469249.96
							6	423707.69	469249.96
							7	423707.69	469249.96
							8	423707.69	469249.96
MO-I-a-A-03206.23	91063.23	Clădirea II	Public, Religios, Rural	II - Locuire-Unități (III) - Templu, Sanctuar, Terme	Clădire	Epocă romană	1	423678.81	469249.96
							2	423707.69	469249.96
							3	423707.69	469249.96
							4	423707.69	469249.96
							5	423707.69	469249.96
							6	423707.69	469249.96
							7	423707.69	469249.96
							8	423707.69	469249.96
MO-I-a-A-03206.24	91063.24	Insula 3	Public, Privat	III - Monument (M) - Construcție	Clădire dvandi Construcție	Epocă romană	1	423678.81	469249.96
							2	423707.69	469249.96
							3	423707.69	469249.96
							4	423707.69	469249.96
							5	423707.69	469249.96
							6	423707.69	469249.96
							7	423707.69	469249.96
							8	423707.69	469249.96

SAMNIZEGETUSA - obiective extra muros

Nr.	Cod căt	Cod RAN	Denumire	Nr.	X - Est	Y - Nord
				1	423678.81	469249.96
28	MO-I-a-A-03205.09	91063.09	Templul Zeiței Nemesis (DM 2)	2	423707.69	469249.96
				3	423707.69	469249.96
29	-	-	EM7 - Cădiri diverse	4	423707.69	469249.96
30	-	-	EM7 - Cădiri diverse	5	423707.69	469249.96
31	-	-	EM7 - Cădiri diverse	6	423707.69	469249.96
32	-	-	EM7 - Cădiri diverse	7	423707.69	469249.96
33	-	-	EM7 - Cădiri diverse	8	423707.69	469249.96
34	-	-	EM8 - Cădiri de cult	1	423678.81	469249.96
				2	423707.69	469249.96
35	-	-	EM20 - Cădiri de cult necunoscut de C. Daicoviciu în 1954	3	423707.69	469249.96
				4	423707.69	469249.96
				5	423707.69	469249.96
				6	423707.69	469249.96
				7	423707.69	469249.96
				8	423707.69	469249.96
36	-	-	EM30 - cădire cercată de C. Daicoviciu în 1954	1	423678.81	469249.96
				2	423707.69	469249.96
				3	423707.69	469249.96
				4	423707.69	469249.96
				5	423707.69	469249.96
				6	423707.69	469249.96
				7	423707.69	469249.96
				8	423707.69	469249.96
37	MO-I-a-A-03205.10	91063.10	EM31, EM32, EM33 - Schola Gladiatorum	1	423678.81	469249.96
				2	423707.69	469249.96
				3	423707.69	469249.96
				4	423707.69	469249.96
				5	423707.69	469249.96
				6	423707.69	469249.96
				7	423707.69	469249.96
				8	423707.69	469249.96
38	MO-I-a-A-03205.20	91063.20	EM39, EM40, EM41 - Velcea	1	423678.81	469249.96
				2	423707.69	469249.96
				3	423707.69	469249.96
				4	423707.69	469249.96
				5	423707.69	469249.96
				6	423707.69	469249.96
				7	423707.69	469249.96
				8	423707.69	469249.96
39	MO-I-a-A-03205.11	91063.11	EM54 - Templul lui Liber Pater	1	423678.81	469249.96
				2	423707.69	469249.96
				3	423707.69	469249.96
				4	423707.69	469249.96
				5	423707.69	469249.96
				6	423707.69	469249.96
				7	423707.69	469249.96
				8	423707.69	469249.96
40	MO-I-a-A-03205.12	91063.12	Templul Zeilor Mediilor Asclepiu și Higia (DM 15)	1	423678.81	469249.96
				2	423707.69	469249.96
				3	423707.69	469249.96
				4	423707.69	469249.96
				5	423707.69	469249.96
				6	423707.69	469249.96
				7	423707.69	469249.96
				8	423707.69	469249.96
A1	-	-	EM16 - Edificiu de cult	1	423678.81	469249.96
A2	-	-	EM17 - Edificiu de cult	2	423707.69	469249.96
				3	423707.69	469249.96
				4	423707.69	469249.96
				5	423707.69	469249.96
				6	423707.69	469249.96
				7	423707.69	469249.96
				8	423707.69	469249.96
41	MO-I-a-A-03205.13	91063.13	EM18 - Templul Mare	1	423678.81	469249.96
				2	423707.69	469249.96
				3	423707.69	469249.96
				4	423707.69	469249.96
				5	423707.69	469249.96
				6	423707.69	469249.96
				7	423707.69	469249.96
				8	423707.69	469249.96
42	MO-I-a-A-03205.14	91063.14	EM19 - Templul Silvanus	1	423678.81	469249.96
				2	423707.69	469249.96
				3	423707.69	469249.96
				4	423707.69	469249.96
				5	423707.69	469249.96
				6	423707.69	469249.96
				7	423707.69	469249.96
				8	423707.69	469249.96
43	MO-I-a-A-03205.15	91063.15	EM20 - Clădirea de lângă Templul Mare	1	423678.81	469249.96
				2	423707.69	469249.96
				3	423707.69	469249.96
				4	423707.69	469249.96
				5	423707.69	469249.96
				6	423707.69	469249.96
				7	423707.69	469249.96
				8	423707.69	469249.96
44	MO-I-a-A-03205.16	91063.16	EM21 - Halderul de vărâine	1	423678.81	469249.96
				2	423707.69	469249.96
				3	423707.69	469249.96
				4	423707.69	469249.96
				5	423707.69	469249.96
				6	423707.69	469249.96
				7	423707.69	469249.96
				8	423707.69	469249.96
45	MO-I-a-A-03205.17	91063.17	EM 24, EM 28 - Templu Basilica	1	423678.81	469249.96
				2	423707.69	469249.96
				3	423707.69	469249.96
				4	423707.69	469249.96
				5	423707.69	469249.96
				6	423707.69	469249.96
				7	423707.69	469249.96
				8	423707.69	469249.96
46	MO-I-a-A-03205.18	91063.18	EM25 - Terme publice	1	423678.81	469249.96
				2	423707.69	469249.96
A3	-	-	EM26 - Sanctuarul lui Mithras	1	423709.103	467963.446
				2	423707.69	469249.96
				3	423707.69	469249.96
				4	423707.69	469249.96
50	-	-	EM27 - Templul zeilor Palmyrene	1	423694.102	469300.224
				2	423699.730	469307.469
				3	423678.213	469310.051
				4	423678.213	469249.96

SAMNIZEGETUSA - obiective propuse spre cercetare parțială

Nr.	Cod căt	Cod RAN	Denumire	Nr.	X - Est	Y - Nord
E1	-	-	Punctul 1 - Templul zeiței Ungur Augusta	-	-	-
E2	-	-	Punctul 2 - Cădire cu mozaic cu hexametru (principiu)	-	-	-
E3	-	-	Punctul 3 - Cădiri diverse	-	-	-
E4	-	-	Punctul 4 - Cădiri diverse	-	-	-
E5	-	-	Punctul 5 - Cădiri diverse	-	-	-
E6	-	-	Punctul 6 - Cădiri diverse	-	-	-
E7	-	-	Punctul 7 - Cădiri diverse	-	-	-
E8	-	-	Punctul 8 - Cădiri diverse	-	-	-
E9	-	-	Punctul 9 - monument (principiu)	-	-	-
E10	-	-	Necropola apusană - Drăcsin	-	-	-
E11	-	-	Punctul 11 - Cădiri de necropolă (principiu)	-	-	-
A4	-	-	Punctul 10 - capturare de ars ceramică	-	-	-
A5	-	-	Punctul 11 - Cuptoare de ars ceramică	-	-	-
E12	-	-	Urme de asezare Roșia Sell	-	-	-
E13	-	-	Sarmizegetusa - (Fund) romps	-	-	-
E14	-	-	Cădire romană (principiu)	-	-	-
E15	-	-	Cădire romană (principiu)	-	-	-
E16	-	-	Templul lui Jupiter Dolichenul (principiu)	-	-	-
E17	-	-	EM23 - Cădire cercetată parțial	-	-	-
E18	-	-	EM22 - Cădire cercetată parțial	-	-	-

Bilanț teritorial

	Cădire					Total Existent
	Necesitate		Existent			
	Nr.	S.	Nr.	S.	Nr.	S.
A - Locuire individuală (gospodării)	75	24.04	0	0	75	24.04
A1 - Locuire colectivă	0	0	0	0	0	0
CA1 - Zonă arheologică declarată	0.41	7.86	0	0	0.41	7.86
CA2 - Zonă arheologică în perspectivă de extindere a zonei protejate	0	0	0	0	0	0.00
CA3 - Rezervă arheologică	0.00	0.00	0	0	0	0.00
CA4 - Zonă arheologică cu potențial arheologic	0	0	0	0	0	0
Locuri de interes local	0.00	0.00	0	0	0.00	0.00
TE4 - Instituții de cultură nivg.	0.08	0.08	0	0	0.08	0.08
TE5 - Instituții de cultură nivg.	0.00	0.00	0	0	0.00	0.00
C - Zonă de comerț	0.00	0.00	0.00	0.00	0.00	0.00
C1 - Zonă de comunicații rutiere	0.00	5.06	0.68	1.49	0.73	6.55
CA - Arii de parcare	0	0	0	0	0.08	0.08
TA - Terenuri aceperte permanent ape	0.00	0.00	0	0	0.00	0.00
TE - Zonă de vegetație spontană de-a lungul apelor	0.00	0.00	0.00	0.00	0.00	0.00
Total în sectorul spiritual	**77**	**37.04**	**0.68**	**1.49**	**77.81**	**38.53**
Total întregul oraș	10 992	188	54 141	193	10 942	189

INVENTAR DE COORDONATE

Pct.	Nord(X)	Est(Y)
1	447831.095	327352.506
2	447816.854	327380.769
3	447863.213	327380.435
4	447870.422	327414.531
5	447874.207	327432.455
6	447878.205	327459.768
7	447882.203	327487.101
8	447885.733	327497.080
9	447882.697	327516.768
10	447901.286	327541.050
11	447905.829	327557.738
12	447923.580	327632.100
13	448093.531	327609.036
14	448099.766	327654.469
15	448101.081	327662.797
16	448112.266	327713.872
17	448117.245	327760.973
18	448123.478	327791.768
19	448127.803	327815.135
20	448131.912	327842.988
21	448133.893	327864.517
22	448138.551	327896.177
23	448096.038	327887.588
24	448030.564	327853.798
25	448053.633	327835.559
26	448047.046	327827.862
27	448053.252	327793.533
28	448060.594	327769.988
29	448067.380	327751.504
30	448082.984	327732.931
31	448077.165	327707.893
32	448068.421	327667.383
33	448065.632	327643.981
34	448789.083	327617.872
35	448797.164	327588.550
36	448798.393	327569.311
37	448792.221	327548.631
38	448788.220	327543.914
39	448798.220	327538.400
40	448795.146	327516.346
41	448792.640	327517.018
42	448785.822	327478.811
43	448784.696	327460.254
44	448781.163	327460.129
45	448781.812	327441.534
46	448772.381	327428.918
47	448897.723	327403.884
48	448912.594	327386.794
49	448934.302	327448.113
50	449006.150	327431.965
51	448914.406	327295.445
52	448842.573	327296.268
53	448933.165	327252.681
54	448890.045	327218.217
55	448901.380	327246.857
56	448909.296	327245.498
57	448888.878	327163.974
58	448931.371	327157.042
59	448931.871	327117.814
60	448910.020	327082.848
61	448899.697	327055.969
62	448901.139	326997.504
63	448900.120	326969.140
64	448851.661	326977.746
65	448830.887	326970.508
66	448821.949	326910.668
67	448820.804	326896.218
68	448879.656	326885.687
69	448871.540	326868.657
70	448863.091	326822.388
71	448855.457	326835.701
72	448

SARMIZEGETUSA - obiective clasate în LMI (la momentul actual)

Cod căt	Cod RAN	Denumire	Categoria	Tip	Componente ale ansamblului	Observații	Nr.	X - Est	Y - Nord
HD-I-a-A-03205	91060.01	Colonia Ulpia Traiana Augusta Dacica Sarmizegetusa	-	II - Lucrare civilă	Aparate urbanE, Amfiteatru, Templu, NecropolE	Epocă romană	1	423150.67	488555.08
							2	423207.67	488549.08
							3	423227.67	488547.08
							4	423258.67	488544.08
							5	423268.67	488543.08
							6	423358.67	488534.08
							7	423358.67	488534.08
							8	423358.67	488534.08

SARMIZEGETUSA - obiective clasate în RAN (la momentul actual)

Cod căt	Cod RAN	Denumire	Categoria	Tip	Componente ale ansamblului	Observații	Nr.	X - Est	Y - Nord
	91060.01	Colonia Ulpia Traiana Augusta Dacica Sarmizegetusa	II - Lucrare civilă	Aparate urbanE, Amfiteatru, Templu, Necropolă	Epocă romană	-	1	423150.67	488555.08
							2	423207.67	488549.08
							3	423227.67	488547.08
							4	423258.67	488544.08
							5	423268.67	488543.08
							6	423358.67	488534.08
							7	423358.67	488534.08
							8	423358.67	488534.08
	91060.02	Necropola nordică de incinerație, Colonia Ulpia Traiana Augusta Dacica Sarmizegetusa	Descoperire funerară	Necropolă	Necropolă de incinerație	Epocă romană	1	423150.67	488555.08
							2	423207.67	488549.08
							3	423227.67	488547.08
							4	423258.67	488544.08
							5	423268.67	488543.08
							6	423358.67	488534.08
							7	423358.67	488534.08
							8	423358.67	488534.08
	91060.03	Sporuros în sectă numată de la Sarmizegetusa Regia	Locuire	Asezare	-	Epocă romană	-	-	-
	91060.04	Construcție romană situată pe proprietatea lui Ioan Bădilă Mircea, în Hinterland-ul vetrei Colonia Ulpia Traiana Augusta Dacica Sarmizegetusa, la 1 hotar de Ost-Nord	Locuire	Asezare	Casă	Epocă romană	1	5070960.000	488280.000
							2	5070960.000	488280.000
							3	5070960.000	488280.000
							4	5070960.000	488280.000
							5	5070960.000	488280.000
							6	5070960.000	488280.000
							7	5070960.000	488280.000
							8	5070960.000	488280.000

SARMIZEGETUSA - obiective propuse spre eliminare din RAN

Nr.	Cod RAN	Denumire	Categoria	Tip	Componente ale ansamblului	Observații	Nr.	X - Est	Y - Nord
72	91060.03	Sporuros în sectă numată de la Sarmizegetusa Regia	Locuire	Asezare	-	Epocă romană	1	5070960.000	488280.000
							2	5070960.000	488280.000
							3	5070960.000	488280.000
							4	5070960.000	488280.000
							5	5070960.000	488280.000
							6	5070960.000	488280.000
							7	5070960.000	488280.000
							8	5070960.000	488280.000
73	91060.04	Construcție romană situată pe proprietatea lui Ioan Bădilă Mircea, în Hinterland-ul vetrei Colonia Ulpia Traiana Augusta Dacica Sarmizegetusa, la 1 hotar de Ost-Nord	Locuire	Asezare	Casă	Epocă romană	1	5070960.000	488280.000
							2	5070960.000	488280.000
							3	5070960.000	488280.000
							4	5070960.000	488280.000
							5	5070960.000	488280.000
							6	5070960.000	488280.000
							7	5070960.000	488280.000
							8	5070960.000	488280.000

SARMIZEGETUSA - Start arheologice propuse spre înscriere/ actualizare în LMI și RAN

Cod căt	Cod RAN	Denumire	Categoria	Tip	Componente ale ansamblului	Observații	Nr.	X - Est	Y - Nord
HD-I-a-A-03205	91060.01	Colonia Ulpia Traiana Augusta Dacica Sarmizegetusa	II - Lucrare civilă	Aparate urbanE, Amfiteatru, Templu, Necropolă	Epocă romană	1539607.20 mp	1	423150.67	488555.08
							2	423207.67	488549.08
							3	423227.67	488547.08
							4	423258.67	488544.08
							5	423268.67	488543.08
							6	423358.67	488534.08
							7	423358.67	488534.08
							8	423358.67	488534.08
HD-I-a-A-03205.01	91060.08	Zidul de incintă al orașului Colonia Ulpia Traiana Augusta Dacica Sarmizegetusa (Murus Coloniae)	Apără-ea împotriva dușmanilor	LIS – Fortificație	FIG. sect. de apărare	Epocă romană	1	5070960.000	488280.000
							2	5070960.000	488280.000
							3	5070960.000	488280.000
							4	5070960.000	488280.000
							5	5070960.000	488280.000
							6	5070960.000	488280.000
							7	5070960.000	488280.000
							8	5070960.000	488280.000
HD-I-a-A-03205.02	91060.02	Necropola estică a Coloniei Ulpia Traiana Augusta Dacica Sarmizegetusa	-	II - Lucrare civilă	Necropolă de incinerație, necropolă de înhumație	Epocă romană	1	5070960.000	488280.000
							2	5070960.000	488280.000
							3	5070960.000	488280.000
							4	5070960.000	488280.000
							5	5070960.000	488280.000
							6	5070960.000	488280.000
							7	5070960.000	488280.000
							8	5070960.000	488280.000
HD-I-a-A-03205.03	91060.03	Forum Vetus	Public, Religios, Social	II - Lucrare civilă	Aedis Augustalium, Aedes Fabrum, Basilica	Epocă romană	1	5070960.000	488280.000
							2	5070960.000	488280.000
							3	5070960.000	488280.000
							4	5070960.000	488280.000
							5	5070960.000	488280.000
							6	5070960.000	488280.000
							7	5070960.000	488280.000
							8	5070960.000	488280.000
HD-I-a-A-03205.04	91060.04	Forum Novum	Public, Religios, Social	II - Lucrare civilă	Fax, Templul roman	Epocă romană	1	5070960.000	488280.000
							2	5070960.000	488280.000
							3	5070960.000	488280.000
							4	5070960.000	488280.000
							5	5070960.000	488280.000
							6	5070960.000	488280.000
							7	5070960.000	488280.000
							8	5070960.000	488280.000
HD-I-a-A-03205.05	91060.05	Praetorium Procuratoris	Public, Religios, Social, Domestic	II - Lucrare civilă (III) - Templu (III) - Monument	Aqua, Templu, Aria sacra, Statuia, Templ	Epocă romană	1	5070960.000	488280.000
							2	5070960.000	488280.000
							3	5070960.000	488280.000
							4	5070960.000	488280.000
							5	5070960.000	488280.000
							6	5070960.000	488280.000
							7	5070960.000	488280.000
							8	5070960.000	488280.000
HD-I-a-A-03205.06	91060.06	Area Sacra	Public, Religios, Social	II - Structură de Lucr.+Ingineril (III) - Templu (III) - Monument	Templu, Altar/sanctu, Sanctuar, Temenos,	Epocă romană	1	5070960.000	488280.000
							2	5070960.000	488280.000
							3	5070960.000	488280.000
							4	5070960.000	488280.000
							5	5070960.000	488280.000
							6	5070960.000	488280.000
							7	5070960.000	488280.000
							8	5070960.000	488280.000
HD-I-a-A-03205.07	91060.07	Amfiteatrul Coloniei Ulpia Traiana Augusta Dacica Sarmizegetusa (DN1)	Public	II - Lucrare civilă (III) - Monument	Amfiteatru	Epocă romană	1	5070960.000	488280.000
							2	5070960.000	488280.000
							3	5070960.000	488280.000
							4	5070960.000	488280.000
							5	5070960.000	488280.000
							6	5070960.000	488280.000
							7	5070960.000	488280.000
							8	5070960.000	488280.000
HD-I-a-A-03205.08	91060.08	Templul Dolei Nemesis (DM 2)	Public, Religios	I2 - Structură de Lucr.Inginerii (III) - Templu, (III) - Monument	Templu	Epocă romană	1	5070960.000	488280.000
							2	5070960.000	488280.000
							3	5070960.000	488280.000
							4	5070960.000	488280.000
							5	5070960.000	488280.000
							6	5070960.000	488280.000
							7	5070960.000	488280.000
							8	5070960.000	488280.000
HD-I-a-A-03205.10	91063.10	Clădire dreptunghiulară, Aqa numita "Școala Gladiatorilor", turnurul de vest, multe corpuri de clădiri (DM 12, DM 13, DM 14)	Public, Privat	S1 - Lucrare civilă (III) - Monument (III) - Construcție	-	Epocă romană	1	5070960.000	488280.000
							2	5070960.000	488280.000
							3	5070960.000	488280.000
							4	5070960.000	488280.000
							5	5070960.000	488280.000
							6	5070960.000	488280.000
							7	5070960.000	488280.000
							8	5070960.000	488280.000
HD-I-a-A-03205.11	91063.11	Templul lui Liber Pater (DM 14)	Public, Religios	I2 - Structură de Lucr.+Ingineril (III) - Templu, (III) - Monument	Templu	Epocă romană	1	5070960.000	488280.000
							2	5070960.000	488280.000
							3	5070960.000	488280.000
							4	5070960.000	488280.000
							5	5070960.000	488280.000
							6	5070960.000	488280.000
							7	5070960.000	488280.000
							8	5070960.000	488280.000
HD-I-a-A-03205.12	91063.12	Templul lui Bacchus și Hypa (DM 15)	Public, Religios	I2 - Structură de Lucr.+Ingineril (III) - Templu, (III) - Monument	Templu, Hochtempu, Temenos	Epocă romană	1	5070960.000	488280.000
							2	5070960.000	488280.000
							3	5070960.000	488280.000
							4	5070960.000	488280.000
							5	5070960.000	488280.000
							6	5070960.000	488280.000
							7	5070960.000	488280.000
							8	5070960.000	488280.000
HD-I-a-A-03205.13	91063.13	Templul Mare (DM 18)	Public, Religios	I2 - Structură de Lucr.+Ingineril (III) - Templu, (III) - Monument	Templu	Epocă romană	1	5070960.000	488280.000
							2	5070960.000	488280.000
							3	5070960.000	488280.000
							4	5070960.000	488280.000
							5	5070960.000	488280.000
							6	5070960.000	488280.000
							7	5070960.000	488280.000
							8	5070960.000	488280.000
HD-I-a-A-03205.14	91063.14	Sanctuarul lui Silvanus (DM 19)	Public, Religios	I2 - Structură de Lucr.+Ingineril (III) - Sanctuar	Sanctuar	Epocă romană	1	5070960.000	488280.000
							2	5070960.000	488280.000
							3	5070960.000	488280.000
							4	5070960.000	488280.000
							5	5070960.000	488280.000
							6	5070960.000	488280.000
							7	5070960.000	488280.000
							8	5070960.000	488280.000
HD-I-a-A-03205.15	91063.15	Clădire dreptunghiulară (DM 16, DM 17)	Public, Religios	S1 - Lucrare civilă (III) - Monument (III) - Construcție	Clădire	Epocă romană	1	5070960.000	488280.000
							2	5070960.000	488280.000
							3	5070960.000	488280.000
							4	5070960.000	488280.000
							5	5070960.000	488280.000
							6	5070960.000	488280.000
							7	5070960.000	488280.000
							8	5070960.000	488280.000
HD-I-a-A-03205.16	91063.16	Clădire dreptunghiulară (DM 16a, DM 16b)	Public, Religios	S1 - Lucrare civilă (III) - Monument (III) - Construcție	Clădire	Epocă romană	1	5070960.000	488280.000
							2	5070960.000	488280.000
							3	5070960.000	488280.000
							4	5070960.000	488280.000
							5	5070960.000	488280.000
							6	5070960.000	488280.000
							7	5070960.000	488280.000
							8	5070960.000	488280.000
HD-I-a-A-03205.17	91063.17	Edificiu de cult (Templu dacic) (M 6a-2M 8b)	Public, Religios	I2 - Structură de Lucr.+Ingineril (III) - Templu, (III) - Monument	Templu	Epocă romană	1	5070960.000	488280.000
							2	5070960.000	488280.000
							3	5070960.000	488280.000
							4	5070960.000	488280.000
							5	5070960.000	488280.000
							6	5070960.000	488280.000
							7	5070960.000	488280.000
							8	5070960.000	488280.000
HD-I-a-A-03205.18	91063.18	Terme (date arheol.) (M 21)	-	S2 - Monument (III) - Terme	Terme	Epocă romană	1	5070960.000	488280.000
							2	5070960.000	488280.000
							3	5070960.000	488280.000
							4	5070960.000	488280.000
							5	5070960.000	488280.000
							6	5070960.000	488280.000
							7	5070960.000	488280.000
							8	5070960.000	488280.000
HD-I-a-A-03205.19	91063.19	Edificiu de cult (DM 19)	Public, Religios	I2 - Structură de Lucr.+Ingineril (III) - Sanctuar	Edificiu de cult, Sanctuar	Epocă romană	1	5070960.000	488280.000
							2	5070960.000	488280.000
							3	5070960.000	488280.000
							4	5070960.000	488280.000
							5	5070960.000	488280.000
							6	5070960.000	488280.000
							7	5070960.000	488280.000
							8	5070960.000	488280.000
HD-I-a-A-03205.20	91063.20	Clădire dreptunghiulară cu Mithreum (M 9a-2M 9b)	Public, Privat	S1 - Lucrare civilă (III) - Monument (III) - Construcție	Clădire	Epocă romană	1	5070960.000	488280.000
							2	5070960.000	488280.000
							3	5070960.000	488280.000
							4	5070960.000	488280.000
							5	5070960.000	488280.000
							6	5070960.000	488280.000
							7	5070960.000	488280.000
							8	5070960.000	488280.000
HD-I-a-A-03206.01	91063.01	Templul lui Jupiter Optimus Maximus Dolichenus (DM 4a-2M 4b)	Public, Religios	I2 - Structură de Lucr.+Ingineril (III) - Templu, (III) - Monument	Templu	Epocă romană	1	5070960.000	488280.000
							2	5070960.000	488280.000
							3	5070960.000	488280.000
							4	5070960.000	488280.000
							5	5070960.000	488280.000
							6	5070960.000	488280.000
							7	5070960.000	488280.000
							8	5070960.000	488280.000
HD-I-a-A-03206.02	91063.02	Templul lui Saturn (DM 5)	Public, Religios	I2 - Structură de Lucr.+Ingineril (III) - Templu, (III) - Monument	Templu	Epocă romană	1	5070960.000	488280.000
							2	5070960.000	488280.000
							3	5070960.000	488280.000
							4	5070960.000	488280.000
							5	5070960.000	488280.000
							6	5070960.000	488280.000
							7	5070960.000	488280.000
							8	5070960.000	488280.000
HD-I-a-A-03206.03	91063.03	Templul lui Saturn (DM 5)	Public, Religios	I2 - Structură de Lucr.+Ingineril (III) - Templu, (III) - Monument	Templu	Epocă romană	1	5070960.000	488280.000
							2	5070960.000	488280.000
							3	5070960.000	488280.000
							4	5070960.000	488280.000
							5	5070960.000	488280.000
							6	5070960.000	488280.000
							7	5070960.000	488280.000
							8	5070960.000	488280.000
HD-I-a-A-03206.04	91063.04	Templul lui Saturn (DM 5)	Public, Religios	I2 - Structură de Lucr.+Ingineril (III) - Templu, (III) - Monument	Templu	Epocă romană	1	5070960.000	488280.000
							2	5070960.000	488280.000
							3	5070960.000	488280.000
							4	5070960.000	488280.000
							5	5070960.000	488280.000
							6	5070960.000	488280.000
							7	5070960.000	488280.000
							8	5070960.000	488280.000
HD-I-a-A-03206.05	91063.05	Templul lui Saturn (DM 5)	Public, Religios	I2 - Structură de Lucr.+Ingineril (III) - Templu, (III) - Monument	Templu	Epocă romană	1	5070960.000	488280.000
							2	5070960.000	488280.000
							3	5070960.000	488280.000
							4	5070960.000	488280.000
							5	5070960.000	488280.000
							6	5070960.000	488280.000
							7	5070960.000	488280.000
							8	5070960.000	488280.000
HD-I-a-A-03206.06	91063.06	Templul lui Saturn (DM 5)	Public, Religios	I2 - Structură de Lucr.+Ingineril (III) - Templu, (III) - Monument	Templu	Epocă romană	1	5070960.000	488280.000
							2	5070960.000	488280.000
							3	5070960.000	488280.000
							4	5070960.000	488280.000
							5	5070960.000	488280.000
							6	5070960.000	488280.000
							7	5070960.000	488280.000
							8	5070960.000	488280.000
HD-I-a-A-03206.07	91063.07	Templul lui Saturn (DM 5)	Public, Religios	I2 - Structură de Lucr.+Ingineril (III) - Templu, (III) - Monument	Templu	Epocă romană	1	5070960.000	488280.000
							2	5070960.000	488280.000
							3	5070960.000	488280.000
							4	5070960.000	488280.000
							5	5070960.000	488280.000
							6	5070960.000	488280.000
							7	5070960.000	488280.000
							8	5070960.000	488280.000
HD-I-a-A-03206.08	91063.08	Templul lui Saturn (DM 5)	Public, Religios	I2 - Structură de Lucr.+Ingineril (III) - Templu, (III) - Monument	Templu	Epocă romană	1	5070960.000	488280.000
							2	5070960.000	488280.000
							3	5070960.000	488280.000
							4	5070960.000	488280.000
							5	5070960.000	488280.000
							6	5070960.000	488280.000
							7	5070960.000	488280.000
							8	5070960.000	488280.000
HD-I-a-A-03206.09	91063.09	Templul lui Saturn (DM 5)	Public, Religios	I2 - Structură de Lucr.+Ingineril (III) - Templu, (III) - Monument	Templu	Epocă romană	1	5070960.000	488280.000
							2	5070960.000	488280.000
							3	5070960.000	488280.000
							4	5070960.000	488280.000
							5	5070960.000	488280.000
							6	5070960.000	488280.000
							7	5070960.000	488280.000
							8	5070960.000	488280.000
HD-I-a-A-03206.10	91063.10	Templul lui Saturn (DM 5)	Public, Religios	I2 - Structură de Lucr.+Ingineril (III) - Templu, (III) - Monument	Templu	Epocă romană	1	5070960.000	488280.000
							2	5070960.000	488280.000
							3	5070960.000	488280.000
							4	5070960.000	488280.000
							5	5070960.000	488280.000
							6	5070960.000	488280.000
							7	5070960.000	488280.000
							8	5070960.000	488280.000
HD-I-a-A-03206.11	91063.11	Templul lui Saturn (DM 5)	Public, Religios	I2 - Structură de Lucr.+Ingineril (III) - Templu, (III) - Monument	Templu	Epocă romană	1	5070960.000	488280.000
							2	5070960.000	488280.000
							3	5070960.000	488280.000
							4	5070960.000	488280.000
							5	5070960.000	488280.000
							6	5070960.000	488280.000
							7	5070960.000	488280.000
							8	5070960.000	488280.000
HD-I-a-A-03206.12	91063.12	Templul lui Saturn (DM 5)	Public, Religios	I2 - Structură de Lucr.+Ingineril (III) - Templu, (III) - Monument	Templu	Epocă romană	1	5070960.000	488280.000
							2	5070960.000	488280.000
							3	5070960.000	488280.000
							4	5070960.000	488280.000
							5	5070960.000	488280.000
							6	5070960.000	488280.000
							7	5070960.000	488280.000
							8	5070960.000	488280.000
HD-I-a-A-03206.13	91063.13	Templul lui Saturn (DM 5)	Public, Religios	I2 - Structură de Lucr.+Ingineril (III) - Templu, (III) - Monument	Templu	Epocă romană	1	5070960.000	488280.000
							2	5070960.000	488280.000
							3	5070960.000	488280.000
							4	5070960.000	488280.000
							5	5070960.000	488280.000
							6	5070960.000	488280.000
							7	5070960.000	488280.000
							8	5070960.000	488280.000
HD-I-a-A-03206.14	91063.14	Templul lui Saturn (DM 5)	Public, Religios	I2 - Structură de Lucr.+Ingineril (III) - Templu, (III) - Monument	Templu	Epocă romană	1	5070960.000	488280.000
							2	5070960.000	488280.000
							3	5070960.000	488280.000
							4	5070960.000	488280.000
							5	5070960.000	488280.000
							6	5070960.000	488280.000
							7	5070960.000	488280.000
							8	5070960.000	488280.000
HD-I-a-A-03206.15	91063.15	Templul lui Saturn (DM 5)	Public, Religios	I2 - Structură de Lucr.+Ingineril (III) - Templu, (III) - Monument	Templu	Epocă romană	1	5070960.000	488280.000
							2	5070960.000	488280.000
							3	5070960.000	488280.000
							4	5070960.000	488280.000
							5	5070960.000	488280.000
							6	5070960.000	488280.000
							7	5070960.000	488280.000
							8	5070960.000	488280.000
HD-I-a-A-03206.16	91063.16	Templul lui Saturn (DM 5)	Public, Religios	I2 - Structură de Lucr.+Ingineril (III) - Templu, (III) - Monument	Templu	Epocă romană	1	5070960.000	488280.000
							2	5070960.000	488280.000
							3	5070960.000	488280.000
							4	5070960.000	488280.000
							5	5070960.000	488280.000
							6	5070960.000	488280.000
							7	5070960.000	488280.000
							8	5070960.000	488280.000
HD-I-a-A-03206.17	91063.17	Templul lui Saturn (DM 5)	Public, Religios	I2 - Structură de Lucr.+Ingineril (III) - Templu, (III) - Monument	Templu	Epocă romană	1	5070960.000	488280.000
							2	5070960.000	488280.000
							3	5070960.000	488280.000
							4	5070960.000	488280.000
							5	5070960.000	488280.000
							6	5070960.000	488280.000
							7	5070960.000	488280.000
							8	5070960.000	488280.000
HD-I-a-A-03206.18	91063.18	Templul lui Saturn (DM 5)	Public, Religios	I2 - Structură de Lucr.+Ingineril (III) - Templu, (III) - Monument	Templu	Epocă romană	1	5070960.000	488280.000
							2	5070960.000	488280.000
							3	5070960.000	488280.000
							4	5070960.000	488280.000
							5	5070960.000	488280.000
							6	5070960.000	488280.000
							7	5070960.000	488280.000
							8	5070960.000	488280.000
HD-I-a-A-03206.19	91063.19	Templul lui Saturn (DM 5)	Public, Religios	I2 - Structură de Lucr.+Ingineril (III) - Templu, (III) - Monument	Templu	Epocă romană	1	5070960.000	488280.000
							2	5070960.000	488280.000
							3	5070960.000	488280.000
							4	5070960.000	488280.000
							5	5070960.000	488280.000
							6	5070960.000	488280.000
							7	5070960.000	488280.000
							8	5070960.000	488280.000
HD-I-a-A-03206.20	91063.20	Templul lui Saturn (DM 5)	Public, Religios	I2 - Structură de Lucr.+Ingineril (III) - Templu, (III) - Monument	Templu	Epocă romană	1	5070960.000	488280.000
							2	5070960.000	488280.000
							3	5070960.000	488280.000
							4	5070960.000	488280.000
							5	5070960.000	488280.000
							6	5070960.000	488280.000
							7	5070960.000	488280.000
							8	5070960.000	488280.000
HD-I-a-A-03206.21	91063.21	Templul lui Saturn (DM 5)	Public, Religios	I2 - Structură de Lucr.+Ingineril (III) - Templu, (III) - Monument	Templu	Epocă romană	1	5070960.000	488280.000
							2	5070960.000	488280.000
							3	5070960.000	488280.000
							4	5070960.000	488280.000
							5	5070960.000	488280.000
							6	5070960.000	488280.000
							7	5070960.000	488280.000
							8	5070960.000	488280.000
HD-I-a-A-03206.22	91063.22	Templul lui Saturn (DM 5)	Public, Religios	I2 - Structură de Lucr.+Ingineril (III) - Templu, (III) - Monument	Templu	Epocă romană	1	5070960.000	488280.000
							2	5070960.000	488280.000
							3	5070960.000	488280.000
							4	5070960.000	488280.000
							5	5070960.000	488280.000
							6	5070960.000	488280.000
							7	5070960.000	488280.000
							8	5070960.000	488280.000
HD-I-a-A-03206.23	91063.23	Templul lui Saturn (DM 5)	Public, Religios	I2 - Structură de Lucr.+Ingineril (III) - Templu, (III) - Monument	Templu	Epocă romană	1	5070960.000	488280.000
							2	5070960.000	488280.000
							3	5070960.000	488280.000
							4	5070960.000	488280.000
							5	5070960.000	488280.000
							6	5070960.000	488280.000
							7	5070960.000	488280.000
							8	5070960.000	488280.000
HD-I-a-A-03206.24	91063.24	Templul lui Saturn (DM 5)	Public, Religios	I2 - Structură de Lucr.+Ingineril (III) - Templu, (III) - Monument	Templu	Epocă romană	1	5070960.000	488280.000
							2	5070960.000	488280.000
							3	5070960.000	488280.000
							4	5070960.000	488280.000
							5

SARMIZEGETUSA - obiective clasate în LMI (la momentul actual)

Cod cădr	Cod RAN	Denumire	Categoria	Tip	Componente ale ansamblului	Clasificare	Observații	Nr.	X - Est	Y - Nord
MD-I-a-A-03205	91060.01	Colonia Ulpia Traiana Augusta Dacica Sarmizegetusa	-	III - Locuri cu înțeles	Aparate urbanE, Amfiteatru, Terme, Necropole	Spațiu numerotat	153960?.20 ha	1	22?575.43	44?05?.??
								2	22?5?7.??	44?05?.??
								3	22?5?7.??	44?05?.??
								4	22?5?7.??	44?05?.??
								5	22?5?7.??	44?05?.??
								6	22?5?7.??	44?05?.??
								7	22?5?7.??	44?05?.??
								8	22?5?7.??	44?05?.??

SARMIZEGETUSA - obiective clasate în RAN (la momentul actual)

Cod RAN	Denumire	Categoria	Tip	Componente ale ansamblului	Clasificare	Observații	Nr.	X - est	Y - nord
91060.01	Colonia Ulpia Traiana Augusta Dacica Sarmizegetusa	III - Locuri cu înțeles	Aparate urbane, Amfiteatru, Terme, Necropole	Spațiu numerotat	-	1	22?575.43	44?05?.??
						2	22?5?7.??	44?05?.??
						3	22?5?7.??	44?05?.??
						4	22?5?7.??	44?05?.??
						5	22?5?7.??	44?05?.??
						6	22?5?7.??	44?05?.??
						7	22?5?7.??	44?05?.??
						8	22?5?7.??	44?05?.??
91060.02	Necropola nordică de incinerație (sec. IV) a orașului Ulpia Traiana Augusta Dacica Sarmizegetusa, la V-NV de zid.	Descoperire funerară	Necropolă	Necropolă de incinerație	Spațiu numerotat	-	1	22?5?6.??	44?07?.??
							2	22?5?6.??	44?07?.??
							3	22?5?6.??	44?07?.??
							4	22?5?6.??	44?07?.??
							5	22?5?6.??	44?07?.??
							6	22?5?6.??	44?07?.??
							7	22?5?6.??	44?07?.??
							8	22?5?6.??	44?07?.??
91060.03	Sporurile în sacră numară de la Sarmizegetusa Regia	Locuire	Așezare	-	Spațiu numerotat	-	1	22?5?0.??	44?05?.??
							2	22?5?0.??	44?05?.??
							3	22?5?0.??	44?05?.??
							4	22?5?0.??	44?05?.??
							5	22?5?0.??	44?05?.??
							6	22?5?0.??	44?05?.??
							7	22?5?0.??	44?05?.??
							8	22?5?0.??	44?05?.??
91060.04	Construcție romană situată pe platforma de la Sarmizegetusa Regia, la V de Templul Mare. În interiorul satului, la 150 m V față de fosa Colonia Ulpia Traiana Sarmizegetusa, la V față de zid.	Locuire	Așezare	Casă	Spațiu numerotat	-	1	22?5?0.??	44?05?.??
							2	22?5?0.??	44?05?.??
							3	22?5?0.??	44?05?.??
							4	22?5?0.??	44?05?.??
							5	22?5?0.??	44?05?.??
							6	22?5?0.??	44?05?.??
							7	22?5?0.??	44?05?.??
							8	22?5?0.??	44?05?.??

SARMIZEGETUSA - obiective propuse spre eliminare din RAN

Nr.	Cod RAN	Denumire	Categoria	Tip	Componente ale ansamblului	Clasificare	Observații	Nr.	X - est	Y - nord
72	91060.03	Sporurile în sacră numară de la Sarmizegetusa Regia	Locuire	Așezare	-	Spațiu numerotat	Propunere de eliminare din R.A.N. (la A.I.T. 2023)	1	22?5?0.??	44?05?.??
								2	22?5?0.??	44?05?.??
								3	22?5?0.??	44?05?.??
								4	22?5?0.??	44?05?.??
								5	22?5?0.??	44?05?.??
								6	22?5?0.??	44?05?.??
								7	22?5?0.??	44?05?.??
								8	22?5?0.??	44?05?.??
73	91060.04	Construcție romană situată pe platforma de la Sarmizegetusa Regia, la V de Templul Mare. În interiorul satului, la 150 m V față de fosa Colonia Ulpia Traiana Sarmizegetusa, la V față de zid.	Locuire	Așezare	Casă	Spațiu numerotat	Propunere de eliminare din R.A.N. (la A.I.T. 2023)	1	22?5?0.??	44?05?.??
								2	22?5?0.??	44?05?.??
								3	22?5?0.??	44?05?.??
								4	22?5?0.??	44?05?.??
								5	22?5?0.??	44?05?.??
								6	22?5?0.??	44?05?.??
								7	22?5?0.??	44?05?.??
								8	22?5?0.??	44?05?.??


SARMIZEGETUSA - bilanț arheologic propus spre înscriere/ actualizare în LMI și RAN


Cod cădr	Cod RAN	Denumire	Categoria	Tip	Componente ale ansamblului	Clasificare	Observații	Nr.	X - est	Y - nord
MD-I-a-A-03205	91060.01	Colonia Ulpia Traiana Augusta Dacica Sarmizegetusa	-	III - Locuri cu înțeles	Aparate urbane, Amfiteatru, Terme, Necropole	Spațiu numerotat	153960?.20 ha	1	22?575.43	44?05?.??
								2	22?5?7.??	44?05?.??
								3	22?5?7.??	44?05?.??
								4	22?5?7.??	44?05?.??
								5	22?5?7.??	44?05?.??
								6	22?5?7.??	44?05?.??
								7	22?5?7.??	44?05?.??
								8	22?5?7.??	44?05?.??
MD-I-a-A-03205.01	91060.08	Zidul de incintă al orașului Colonia Ulpia Traiana Augusta Dacica Sarmizegetusa	Apărare sau delimitare (fortificații, delimitări)	LIS – Fortificație	ZID, sarcină de apărare	Spațiu numerotat	Perimetru cât 5400 m	1	22?5?0.??	44?07?.??
								2	22?5?0.??	44?07?.??
								3	22?5?0.??	44?07?.??
								4	22?5?0.??	44?07?.??
								5	22?5?0.??	44?07?.??
								6	22?5?0.??	44?07?.??
								7	22?5?0.??	44?07?.??
								8	22?5?0.??	44?07?.??
MD-I-a-A-03205.02	91060.02	Necropola estică a Coloniei Ulpia Traiana Augusta Dacica Sarmizegetusa	Funerar	III - Necropolă	Necropolă de incinerație, Necropolă de înhumație	Spațiu numerotat	68200 mp	1	22?5?0.??	44?07?.??
								2	22?5?0.??	44?07?.??
								3	22?5?0.??	44?07?.??
								4	22?5?0.??	44?07?.??
								5	22?5?0.??	44?07?.??
								6	22?5?0.??	44?07?.??
								7	22?5?0.??	44?07?.??
								8	22?5?0.??	44?07?.??
MD-I-a-A-03205.03	91060.03	Forum Vetus	Public, Religios, Viral	III - Locuri cu înțeles II - Monument	Aparate urbane, Amfiteatru, Aedes Fabrum, Bazilica	Spațiu numerotat	7650,5 mp	1	22?5?0.??	44?07?.??
								2	22?5?0.??	44?07?.??
								3	22?5?0.??	44?07?.??
								4	22?5?0.??	44?07?.??
								5	22?5?0.??	44?07?.??
								6	22?5?0.??	44?07?.??
								7	22?5?0.??	44?07?.??
								8	22?5?0.??	44?07?.??
MD-I-a-A-03205.04	91060.04	Forum Novum	Public, Religios, Viral	III - Locuri cu înțeles II - Monument	Fax, Templul Capitoliu	Spațiu numerotat	6842 mp	1	22?5?0.??	44?07?.??
								2	22?5?0.??	44?07?.??
								3	22?5?0.??	44?07?.??
								4	22?5?0.??	44?07?.??
								5	22?5?0.??	44?07?.??
								6	22?5?0.??	44?07?.??
								7	22?5?0.??	44?07?.??
								8	22?5?0.??	44?07?.??
MD-I-a-A-03205.05	91060.05	Praetorium Procuratoris	Public, Religios, Viral (Sonoris)	III - Locuri cu înțeles I/II - Templu, Monument	Aedes, Templu, Arce sacra, Statua, Terme	Spațiu numerotat	12387.5 mp	1	22?5?0.??	44?07?.??
								2	22?5?0.??	44?07?.??
								3	22?5?0.??	44?07?.??
								4	22?5?0.??	44?07?.??
								5	22?5?0.??	44?07?.??
								6	22?5?0.??	44?07?.??
								7	22?5?0.??	44?07?.??
								8	22?5?0.??	44?07?.??
MD-I-a-A-03205.06	91060.06	Arce Sacra	Public, Religios, Viral	III - Structură de cult/religioasă I/II - Templu, Monument	Templu, Aedes/sanctu-Sanctuar, Temenos	Spațiu numerotat	49680 mp	1	22?5?0.??	44?07?.??
								2	22?5?0.??	44?07?.??
								3	22?5?0.??	44?07?.??
								4	22?5?0.??	44?07?.??
								5	22?5?0.??	44?07?.??
								6	22?5?0.??	44?07?.??
								7	22?5?0.??	44?07?.??
								8	22?5?0.??	44?07?.??
MD-I-a-A-03205.07	91060.07	Amfiteatrul Coloniei Ulpia Traiana Augusta Dacica Sarmizegetusa (DN1)	Public	III - Locuri cu înțeles II - Monument	Amfiteatru	Spațiu numerotat	5225 mp	1	22?5?0.??	44?07?.??
								2	22?5?0.??	44?07?.??
								3	22?5?0.??	44?07?.??
								4	22?5?0.??	44?07?.??
								5	22?5?0.??	44?07?.??
								6	22?5?0.??	44?07?.??
								7	22?5?0.??	44?07?.??
								8	22?5?0.??	44?07?.??
MD-I-a-A-03205.08	91060.08	Templul Zeiței Nemesis (DN 2)	Public, Religios	III - Structură de cult/religioasă I/II - Templu, Monument	Templu	Spațiu numerotat	900 mp	1	22?5?0.??	44?07?.??
								2	22?5?0.??	44?07?.??
								3	22?5?0.??	44?07?.??
								4	22?5?0.??	44?07?.??
								5	22?5?0.??	44?07?.??
								6	22?5?0.??	44?07?.??
								7	22?5?0.??	44?07?.??
								8	22?5?0.??	44?07?.??
MD-I-a-A-03205.10	91060.10	Clădire dreptunghiulară, lângă Templul Zeiței Nemesis (DN 2)	Public, Privat	III - Locuri cu înțeles II - Monument VIII - Construcție	-	Spațiu numerotat	900 mp	1	22?5?0.??	44?07?.??
								2	22?5?0.??	44?07?.??
								3	22?5?0.??	44?07?.??
								4	22?5?0.??	44?07?.??
								5	22?5?0.??	44?07?.??
								6	22?5?0.??	44?07?.??
								7	22?5?0.??	44?07?.??
								8	22?5?0.??	44?07?.??
MD-I-a-A-03205.11	91060.11	Templul lui Liber Pater (DN 14)	Public, Religios	III - Structură de cult/religioasă I/II - Templu, Monument	Templu	Spațiu numerotat	475 mp	1	22?5?0.??	44?07?.??
								2	22?5?0.??	44?07?.??
								3	22?5?0.??	44?07?.??
								4	22?5?0.??	44?07?.??
								5	22?5?0.??	44?07?.??
								6	22?5?0.??	44?07?.??
								7	22?5?0.??	44?07?.??
								8	22?5?0.??	44?07?.??
MD-I-a-A-03205.12	91060.12	Templul lui Hercules și Muze (DN 15)	Public, Religios	III - Structură de cult/religioasă I/II - Templu, Monument	Templu, Hecateeion, Temenos	Spațiu numerotat	3600 mp	1	22?5?0.??	44?07?.??
								2	22?5?0.??	44?07?.??
								3	22?5?0.??	44?07?.??
								4	22?5?0.??	44?07?.??
								5	22?5?0.??	44?07?.??
								6	22?5?0.??	44?07?.??
								7	22?5?0.??	44?07?.??
								8	22?5?0.??	44?07?.??
MD-I-a-A-03205.13	91060.13	Templul Mare (DN 16)	Public, Religios	III - Structură de cult/religioasă I/II - Templu, Monument	Templu	Spațiu numerotat	1488 mp	1	22?5?0.??	44?07?.??
								2	22?5?0.??	44?07?.??
								3	22?5?0.??	44?07?.??
								4	22?5?0.??	44?07?.??
								5	22?5?0.??	44?07?.??
								6	22?5?0.??	44?07?.??
								7	22?5?0.??	44?07?.??
								8	22?5?0.??	44?07?.??
MD-I-a-A-03205.14	91060.14	Sanctuarul lui Silvanus (DN 19)	Public, Religios	III - Structură de cult/religioasă I/II - Templu, Monument	Sanctuar	Spațiu numerotat	350 mp	1	22?5?0.??	44?07?.??
								2	22?5?0.??	44?07?.??
								3	22?5?0.??	44?07?.??
								4	22?5?0.??	44?07?.??
								5	22?5?0.??	44?07?.??
								6	22?5?0.??	44?07?.??
								7	22?5?0.??	44?07?.??
								8	22?5?0.??	44?07?.??
MD-I-a-A-03205.15	91060.15	Clădire dreptunghiulară, lângă Sanctuarul lui Silvanus (DN 19)	Public, Religios	III - Locuri cu înțeles II - Monument VIII - Construcție	Clădire	Spațiu numerotat	172 mp	1	22?5?0.??	44?07?.??
								2	22?5?0.??	44?07?.??
								3	22?5?0.??	44?07?.??
								4	22?5?0.??	44?07?.??
								5	22?5?0.??	44?07?.??
								6	22?5?0.??	44?07?.??
								7	22?5?0.??	44?07?.??
								8	22?5?0.??	44?07?.??
MD-I-a-A-03205.16	91060.16	Clădirea dreptunghiulară, lângă Templul Zeiței Nemesis (DN 2)	Public	III - Monument VIII - Construcție	Clădire	Spațiu numerotat	540 mp	1	22?5?0.??	44?07?.??
								2	22?5?0.??	44?07?.??
								3	22?5?0.??	44?07?.??
								4	22?5?0.??	44?07?.??
								5	22?5?0.??	44?07?.??
								6	22?5?0.??	44?07?.??
								7	22?5?0.??	44?07?.??
								8	22?5?0.??	44?07?.??
MD-I-a-A-03205.17	91060.17	Edificiu de cult (Templu dedicat lui Iah Zu (DN 20)	Public, Religios	III - Structură de cult/religioasă I/II - Templu, Monument	Templu	Spațiu numerotat	200 mp	1	22?5?0.??	44?07?.??
								2	22?5?0.??	44?07?.??
								3	22?5?0.??	44?07?.??
								4	22?5?0.??	44?07?.??
								5	22?5?0.??	44?07?.??
								6	22?5?0.??	44?07?.??
								7	22?5?0.??	44?07?.??
								8	22?5?0.??	44?07?.??
MD-I-a-A-03205.18	91060.18	Terme (date arheologice)	-	III - Monument VIII - Construcție	Terme	Spațiu numerotat	900 mp	1	22?5?0.??	44?07?.??
								2	22?5?0.??	44?07?.??
								3	22?5?0.??	44?07?.??
								4	22?5?0.??	44?07?.??
								5	22?5?0.??	44?07?.??
								6	22?5?0.??	44?07?.??
								7	22?5?0.??	44?07?.??
								8	22?5?0.??	44?07?.??
MD-I-a-A-03205.19	91060.19	Edificiu de cult (DN 19)	Public, Religios	III - Structură de cult/religioasă I/II - Templu, Monument	Edificiu de cult, Sanctuar	Spațiu numerotat	40 mp	1	22?5?0.??	44?07?.??
								2	22?5?0.??	44?07?.??
								3	22?5?0.??	44?07?.??
								4	22?5?0.??	44?07?.??
								5	22?5?0.??	44?07?.??
								6	22?5?0.??	44?07?.??
								7	22?5?0.??	44?07?.??
								8	22?5?0.??	44?07?.??
MD-I-a-A-03205.20	91060.20	Clădire dreptunghiulară, lângă Templul Mare (DN 16)	Public, Privat	III - Structură de cult/religioasă I/II - Templu, Monument VIII - Construcție	Clădire	Spațiu numerotat	170 mp	1	22?5?0.??	44?07?.??
								2	22?5?0.??	44?07?.??
								3	22?5?0.??	44?07?.??
								4	22?5?0.??	44?07?.??
								5	22?5?0.??	44?07?.??
								6	22?5?0.??	44?07?.??
								7	22?5?0.??	44?07?.??
								8	22?5?0.??	44?07?.??
MD-I-a-A-03206.22	91060.22	Templul lui Hercules Invictus	Public, Religios	III - Structură de cult/religioasă I/II - Templu, Monument	Sanctuar	Spațiu numerotat	55 mp	1	22?5?0.??	44?07?.??
								2	22?5?0.??	44?07?.??
								3	22?5?0.??	44?07?.??
								4	22?5?0.??	44?07?.??
								5	22?5?0.??	44?07?.??
								6	22?5?0.??	44?07?.??
								7	22?5?0.??	44?07?.??
								8	22?5?0.??	44?07?.??
MD-I-a-A-03206.23	91060.23	Templul lui Liber Patrul (sanctuar)	Public, Religios	III - Structură de cult/religioasă I/II - Templu, Monument	Templu	Spațiu numerotat	600 mp	1	22?5?0.??	44?07?.??
								2	22?5?0.??	44?07?.??
								3	22?5?0.??	44?07?.??
								4	22?5?0.??	44?07?.??
								5	22?5?0.??	44?07?.??
								6	22?5?0.??	44?07?.??
								7	22?5?0.??	44?07?.??
								8	22?5?0.??	44?07?.??
MD-I-a-A-03206.24	91060.24	Insula 3	Public, Privat	III - Monument VIII - Construcție	Clădiri comunală parțial	Spațiu numerotat	-	1	22?5?0.??	44?07?.??
								2	22?5?0.??	44?07?.??
								3	22?5?0.??	44?07?.??
								4	22?5?0.??	44?07?.??
								5	22?5?0.??	44?07?.??
								6	22?5?0.??	44?07?.??
								7	22?5?0.??	44?07?.??
								8	22?5?0.??	44?07?.??


SARMIZEGETUSA - obiective extra muros


Nr.	Cod cădr	Cod RAN	Denumire	Nr.	X - Est	Y - Nord
1	MD-I-a-03205.00	90161.01	Colonia Ulpia Traiana Augusta Dacica Sarmizegetusa	1	22?5?0.??	44?05?.??
				2	22?5?7.??	44?04.??
				3	22?5?7.??	44?04.??
				4	22?5?7.??	44?04.??
				5	22?5?7.??	44?04.??
				6	22?5?7.??	44?04.??
				7	22?5?7.??	44?04.??
				8	22?5?7.??	44?04.??
18	MD-I-a-03205.01	90161.05	Praetorium Procuratoris	1	22?5?0.??	44?05?.??
				2	22?5?0.??	44?05?.??
				3	22?5?0.??	44?05?.??
				4	22?5?0.??	44?05?.??
				5	22?5?0.??	44?05?.??
				6	22?5?0.??	44?05?.??
				7	22?5?0.??	44?05?.??
				8	22?5?0.??	44?05?.??
19	MD-I-a-03205.02	91060.09	Forum Vetus	1	22?5?0.??	44?07?.??
				2	22?5?0.??	44?07?.??
				3	22?5?0.??	44?07?.??
				4	22?5?0.??	44?07?.??
				5	22?5?0.??	44?07?.??
				6	22?5?0.??	44?07?.??
				7	22?5?0.??	44?07?.??
				8	22?5?0.??	44?07?.??
20	MD-I-a-03205.03	91060.10	Forum Novum	1	22?5?0.??	44?07?.??
				2	22?5?0.??	44?07?.??
				3	22?5?0.??	44?07?.??
				4	22?5?0.??	44?07?.??
				5	22?5?0.??	44?07?.??
				6	22?5?0.??	44?07?.??
				7	22?5?0.??	44?07?.??
				8	22?5?0.??	44?07?.??
21	MD-I-a-03206.24	91060.24	Insula 3	1	22?5?0.??	44?07?.??
				2	22?5?0.??	44?07?.??
				3	22?5?0.??	44?07?.??
				4	22?5?0.??	44?07?.??
				5	22?5?0.??	44?07?.??
				6	22?5?0.??	44?07?.??
				7	22?5?0.??	44?07?.??
				8	22?5?0.??	44?07?.??
22	MD-I-a-03205.12	91060.12	Templul zeiței palmirene - Clădirea V	1	22?5?0.??	44?07?.??
				2	22?5?0.??	44?07?.??
				3	22?5?0.??	44?07?.??
				4	22?5?0.??	44?07?.??
				5	22?5?0.??	44?07?.??
				6	22?5?0.??	44?07?.??
				7	22?5?0.??	44?07?.??
				8	22?5?0.??	44?07?.??
23	MD-I-a-03205.23	91060.23	Clădirea X	1	22?5?0.??	44?07?.??
				2	22?5?0.??	44?07?.??
				3	22?5?0.??	44?07?.??
				4	22?5?0.??	44?07?.??
				5	22?5?0.??	44?07?.??
				6	22?5?0.??	44?07?.??
				7	22?5?0.??	44?07?.??
				8	22?5?0.??	44?07?.??
24	MD-I-a-03205.07	91060.07	Amfiteatrul Coloniei Ulpia Traiana Augusta Dacica Sarmizegetusa (DN 1)	1	22?5?0.??	44?07?.??
				2	22?5?0.??	44?07?.??
				3	22?5?0.??	44?07?.??
				4	22?5?0.??	44?07?.??
				5	22?5?0.??	44?07?.??
				6	22?5?0.??	44?07?.??
				7	22?5?0.??	44?07?.??
				8	22?5?0.??	44?07?.??
25	MD-I-a-03205.06	91060.06	Arce sacra	1	22?5?0.??	44?07?.??
				2	22?5?0.??	44?07?.??
				3	22?5?0.??	44?07?.??
				4	22?5?0.??	44?07?.??
				5	22?5?0.??	44?07?.??
				6	22?5?0.??	44?07?.??
				7	22?5?0.??	44?07?.??
				8	22?5?0.??	44?07?.??
26	MD-I-a-03205.02	91060.02	Necropola estică a Coloniei Ulpia Traiana Augusta Dacica Sarmizegetusa	1	22?5?0.??	44?07?.??
				2	22?5?0.??	44?07?.??
				3	22?5?0.??	44?07?.??
				4	22?5?0.??	44?07?.??
				5	22?5?0.??	44?07?.??
				6	22?5?0.??	44?07?.??
				7	22?5?0.??	44?07?.??
				8	22?5?0.??	44?07?.??
27	MD-I-a-03205.02	91060.08	Zidul de incintă al orașului Colonia Ulpia Traiana Augusta Dacica Sarmizegetusa	1	22?5?0.??	44?07?.??
				2	22?5?0.??	44?07?.??
				3	22?5?0.??	44?07?.??
				4	22?5?0.??	44?07?.??
				5	22?5?0.??	44?07?.??
				6	22?5?0.??	44?07?.??
				7	22?5?0.??	44?07?.??
				8	22?5?0.??	44?07?.??
A1	-	-	ENV1 - Edificiu de cult	1	22?5?1.??	44?05?.??
A2	-	-	ENV17 - Edificiu de cult	1	22?5?0.??	44?04?.??
28	MD-I-a-03205.08	91060.08	Templul Zeiței Nemesis (DN 2)	1	22?5?0.??	44?07?.??
				2	22?5?0.??	44?07?.??
				3	22?5?0.??	44?07?.??
				4	22?5?0.??	44?07?.??
				5	22?5?0.??	44?07?.??
				6	22?5?0.??	44?07?.??
				7	22?5?0.??	44?07?.??
				8	22?5?0.??	44?07?.??
29	-	-	ENV2 - Clădiri diverse	1	22?5?0.??	44?07?.??
30	-	-	ENV3 - Clădiri diverse	1	22?5?0.??	44?07?.??
31	-	-	ENV4 - Clădiri diverse	1	22?5?0.??	44?07?.??
32	-	-	ENV5 - Clădiri diverse	1	22?5?0.??	44?07?.??
33	-	-	ENV6 - Clădiri diverse	1	22?5?0.??	44?07?.??
A3	-	-	ENV7 - Edificiu de cult cu hipocaust de tip I	1	22?5?0.??	44?07?.??
A4	-	-	ENV8 - Edificiu de cult cu hipocaust de tip II, fosa nr. 3/86	1	22?5?0.??	44?07?.??
34	-	-	ENV9 - Clădire cu cerdac	1	22?5?0.??	44?07?.??
35	MD-I-a-03205.13	91060.13	ENV10 - clădire cu cerdac de C. Dasconicha în 1904	1	22?5?0.??	44?07?.??
				2	22?5?0.??	44?07?.??
				3	22?5?0.??	44?07?.??
36	-	-	ENV11 - Clădiri diverse	1	22?5?0.??	44?07?.??
				2	22?5?0.??	44?07?.??
				3	22?5?0.??	44?07?.??
				4	22?5?0.??	44?07?.??
				5	22?5?0.??	44?07?.??
				6	22?5?0.??	44?07?.??
				7	22?5?0.??	44?07?.??
				8	22?5?0.??	44?07?.??
37	MD-I-a-03205.10	91060.10	ENV12, ENV13, ENV14 - Schola Gladiatorum	1	22?5?0.??	44?07?.??
				2	22?5?0.??	44?07?.??
				3	22?5?0.??	44?07?.??
				4	22?5?0.??	44?07?.??
				5	22?5?0.??	44?07?.??
				6	22?5?0.??	44?07?.??
				7	22?5?0.??	44?07?.??
				8	22?5?0.??	44?07?.??
38	MD-I-a-03205.20	91060.20	ENV29, ENV32, ENV33 - Villaria	1	22?5?0.??	44?07?.??
				2	22?5?0.??	44?07?.??
				3	22?5?0.??	44?07?.??
				4	22?5?0.??	44?07?.??
				5	22?5?0.??	44?07?.??
				6	22?5?0.??	44?07?.??
				7	22?5?0.??	44?07?.??
				8	22?5?0.??	44

INVENTAR DE COORDONATE		
Pct.	Nord(X)	Est(Y)
1	447831.095	327352.506
2	447836.894	327380.769
3	447863.213	327380.435
4	447870.422	327414.531
5	447874.207	327432.435
6	447878.205	327459.768
7	447882.203	327487.101
8	447885.733	327497.080
9	447892.697	327516.768
10	447901.286	327541.050
11	447905.829	327557.738
12	447923.180	327632.100
13	448093.531	327609.036
14	448099.746	327654.469
15	448103.081	327662.797
16	448112.266	327731.872
17	448117.245	327760.973
18	448123.478	327791.768
19	448127.803	327813.135
20	448131.912	327842.988
21	448133.893	327864.517
22	448138.551	327895.177
23	448306.038	327867.588
24	448303.564	327853.798
25	448455.631	327835.559
26	448467.046	327827.862
27	448693.252	327793.510
28	448690.594	327769.988
29	448687.300	327751.504
30	448682.984	327732.931
31	448677.165	327707.893
32	448668.421	327657.383
33	448805.632	327643.981
34	448799.083	327617.872
35	448797.164	327598.550
36	448794.259	327569.311
37	448792.221	327548.631
38	448791.780	327543.954
39	448798.220	327538.400
40	448796.146	327516.346
41	448792.640	327517.018
42	448785.822	327478.811
43	448784.696	327460.254
44	448781.163	327450.129
45	448776.812	327441.534
46	448772.381	327428.918
47	448897.723	327403.084
48	448912.594	327396.794
49	448934.302	327448.113
50	449006.150	327431.965
51	448953.406	327295.445
52	448942.571	327296.258
53	448933.165	327252.681
54	448903.045	327258.237
55	448901.380	327246.857
56	448909.296	327245.698
57	448888.876	327162.974
58	448921.371	327157.042
59	448915.871	327117.814
60	448910.020	327082.848
61	448899.697	327026.006
62	448901.139	326997.104
63	448850.120	326984.140
64	448831.661	326977.746
65	448830.887	326970.508
66	448831.949	326910.668
67	448828.804	326896.218
68	448878.656	326885.680
69	448871.540	326868.657
70	448863.391	326832.988
71	448855.457	326833.701
72	448842.439	326793.306
73	448836.867	326770.289
74	448829.307	326761.493
75	448822.251	326738.341
76	448815.260	326715.400
77	448808.269	326692.458
78	448777.306	326700.733
79	448730.916	326706.890
80	448665.224	326719.962
81	448633.720	326724.307
82	448617.794	326724.117
83	448574.378	326721.472
84	448561.140	326725.005
85	448546.363	326722.524
86	448550.586	326695.311
87	448527.707	326703.392
88	448496.903	326705.101
89	448476.251	326703.572
90	448448.305	326701.067
91	448444.416	326700.042
92	448438.216	326702.512
93	448435.892	326696.678
94	448430.473	326689.126
95	448421.649	326684.666
96	448419.750	326699.808
97	448393.865	326702.541
98	448376.298	326704.199
99	448345.025	326706.954
100	448349.281	326729.181
101	448352.297	326745.412
102	448352.892	326752.032
103	448350.801	326758.250
104	448347.675	326763.920
105	448328.246	326772.652
106	448323.230	326774.906
107	448323.279	326786.827
108	448313.699	326788.634
109	448281.020	326793.300
110	448263.030	326791.913
111	448235.729	326789.892
112	448224.450	326789.928
113	448224.205	326785.220
114	448206.860	326784.662
115	448164.844	326783.312
116	448096.355	326781.111
117	448088.069	326833.821
118	448065.567	326904.884
119	447979.958	326836.446
120	447956.086	326824.476
121	447948.507	326829.333
122	447951.811	326838.637
123	447956.947	326855.961
124	447958.360	326865.534
125	447955.368	326912.387
126	447914.396	326911.370
127	447909.071	326973.331
128	447909.281	327006.143
129	447893.067	327008.584
130	447858.948	327009.818
131	447842.363	327017.545
132	447839.311	327022.217
133	447840.725	327073.327
134	447841.052	327085.159
135	447853.328	327087.872
136	447857.730	327090.495
137	447844.176	327109.303
138	447838.094	327112.342
139	447823.849	327116.906
140	447828.662	327147.625
141	447834.970	327186.077
142	447812.779	327187.674
143	447817.588	327219.502
144	447823.957	327219.141
145	447830.902	327250.122
146	447809.413	327267.457
147	447809.754	327280.553
S=992423 mp		

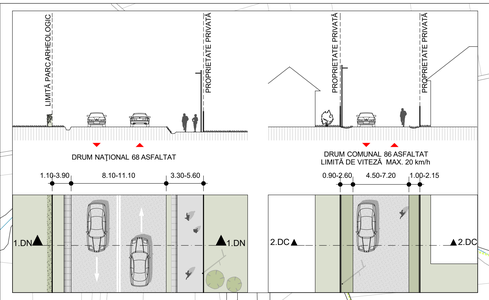

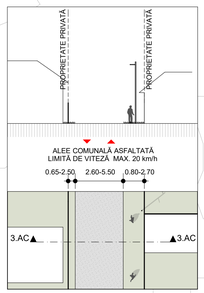

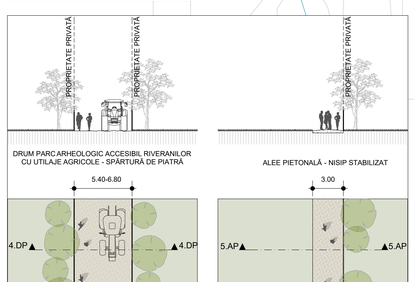

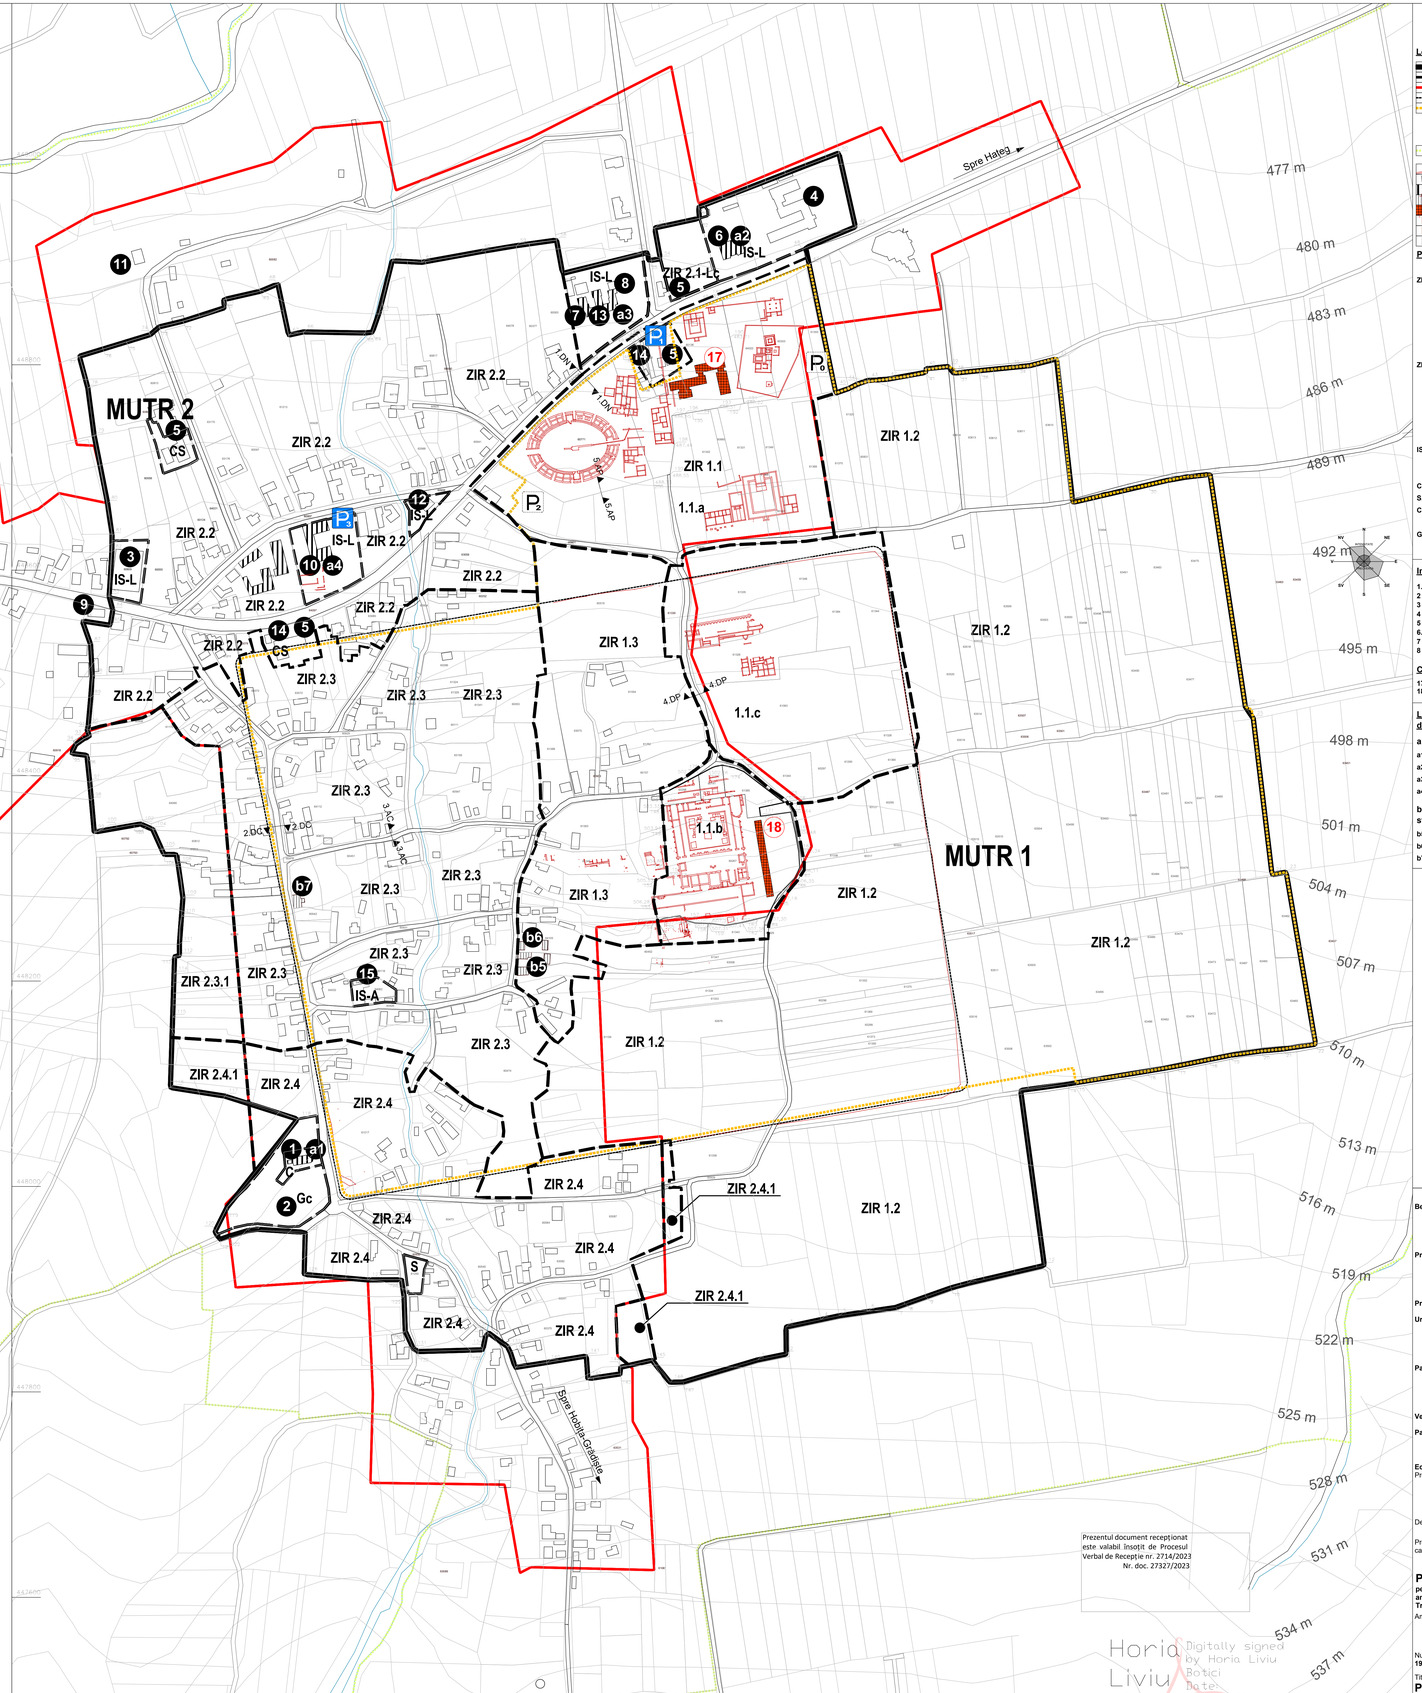

Legendă

- Limită PUZCP
- Limită de subzonă sau de sector (U.T.R.)
- Limită intravilan (aprobată prin PUG anterior - expirat)
- Perimetrul zonei intramuros
- Limita bunului înscris în Lista Patrimoniului Mondial - LPM (nucleul sitului arheologic Ulpia Traiana Sarmizegetusa) cu codul 1718-017: Sarmizegetusa: Colonia Dacica Ulpia Traiana Augusta Dacica Sarmizegetusa ca parte a Frontierelor Imperiului Roman - Dacia, Inscriere în LPM prin decizia 46 COM 8B.25 din 31.07.2024
- Teritoriul sitului arheologic Ulpia Traiana Sarmizegetusa (cod LMI HD-I-s-A-03205)
- Monumente clasate sau situri arheologice
- Construcții existente
- Clădiri propuse spre includere în lista monumentelor istorice
- Clădiri cu valoare arhitecturală sau istorică deosebită
- Amplasament rezervat pentru realizarea unui obiectiv de interes public
- Parcări propuse (P_1, P_2)
- Parcare **P1** - Parcare și alimentație publică sezonieră de tip 'food-truck'
- Parcari recomandate (P_3, P_4)

Propunere zone și subzone - Unități teritoriale de referință

ZIR 1 / MUTR 1 - Zona arheologică
- **ZIR 1.1 -** Zona arheologică principală parțial situată în intravilan
  - **1.1.a -** Zona extramuros a Amfiteatrului
  - **1.1.b -** Zona intramuros a Forului
  - **1.1.c -** Zona intramuros a Horreum și Domus procuratoris
- **ZIR 1.2 -** Zona agricolă cu potențial arheologic
- **ZIR 1.3 -** Zona de locuire rurală joasă, între Amfiteatru și For

ZIR 2 / MUTR 2 - Zona de așezare
- **ZIR 2.1 -** Centrul localității, Locuințe colective
- **ZIR 2.2 -** Centrul funcțional al localității
- **ZIR 2.3 -** Zona de locuire rurală joasă
  - **ZIR 2.3.1 -** Subzonă de terenuri agricole situate în extravilan
- **ZIR 2.4 -** Zona de locuire rurală înaltă
  - **ZIR 2.4.1 -** Subzonă de terenuri agricole situate în extravilan

IS. Zona de instituții publice și servicii
- **IS-A** - Bază arheologică
- **IS-L** - Administrație publică și alte servicii de interes local

C. Culte - Terenuri cu destinație imobile și funcțiuni de cult

S. Zonă servicii- Servicii și echipamente publice din sfera cultelor

CS. Zonă de comerț și servicii
- **CS** - Comerț și servicii

GC. Gospodărie comunală
- **GC** - Gospodărie comunală și cimitire

Instituții și servicii publice

1.a1	Biserică ortodoxă	**9**	Grădiniță
2	Cimitir ortodox	**10.a4**	Muzeul vechi
3	Cămin cultural	**11**	Gara Sarmizegetusa
4	Școală gimnazială	**12**	Poșta
5	Spațiu comercial	**13.a3**	Primăria Sarmizegetusa
6.a2	Muzeu	**14**	Alimentație publică
7	Postul de poliție	**15**	Baza arheologică
8	Farmacie		

Construcții propuse prin PNRR

17 Clădire cu spații muzeale și anexe, acces sit arheologic
18 Intrare Forul lui Traian

Lista construcțiilor cu valoare arhitecturală sau istorică deosebită stabilite prin P.U.Z.:

a. Imobile propuse spre includere în Lista monumentelor istorice

- **a1** Biserica greco-catolică din Grădiște
- **a2** Hotelul turistic (1938, astăzi Muzeul arheologic Sarmizegetusa)
- **a3** Palatul administrativ (1938, astăzi Primăria Comunei Sarmizegetusa)
- **a4** Muzeul Sarmizegetusa (Muzeul vechi), cu clădirile anexă

b. Alte construcții cu valoare arhitecturală sau istorică deosebită stabilite prin P.U.Z.

- **b5** Gospodărie
- **b6** Gospodărie
- **b7** Gospodărie

Prezentul document receptionat este valabil însoțit de Procesul Verbal de Recepție nr. 2714/2023 Nr. doc. 27327/2023

Beneficiar:	**CONSILIUL JUȚEȚEAN HUNEDOARA** strada 1 Decembrie nr. 28 330025 Deva, județul Hunedoara Tel. 0254 211350 www.cjhunedoara.ro
Proiectant general:	**S.C. ATELIER FKM S.R.L.** str. Someșului nr. 35 400165 Cluj Napoca, județul Cluj CUI: 14962346 email: atelier@fkm.ro
Proiectanți de specialitate:	
Urbanism:	**S.C. MONTAG STUDIO S.R.L.** str. George Clemenceau, nr. 3/3 400021 Cluj Napoca, județul Cluj CUI: 46377639 email: panescu@gmail.com
Patrimoniu construit:	**S.C. QUATTRO DESIGN S.R.L.** str. Dionisie Lupu, nr. 50/9 Municipiul București, Sector 1 CUI: 16413534 email: office@quattrod.ro
Verificat:	
Patrimoniu construit:	arh. urb. **Irina Popescu - Criveanu** specialist MCC 1/2/3/A/D/E/F/G RUR A/B/C/D/E/F6/G5/G6
Echipa de elaborare:	
Proiectat:	arh. Bogdan Fodor arh. urb. Eugen Pănescu arh. urb. Irina Popescu - Criveanu
Desenat:	arh. Gabriel Florian
Proiectant specialist cai de comunicatii rutiere	ing. Cristian Benuciu

Plan Urbanistic pentru Zona Construită Protejată

pentru obiectivele „Intrare Forul lui Traian" și „Clădire cu spații muzeale și anexe, acces sit arheologic" din cadrul sitului arheologic Colonia Ulpia Traiana Sarmizegetusa

Amplasament: **Localitatea Sarmizegetusa, comuna Sarmizegetusa** județul Hunedoara

N


0 20 40 100 200

Număr proiect:	Data:	Format:	Scara:
1961 / 03.10.2022	**Martie 2023_Rev01**	**A0+ (841x1254)**	**1:2000**

Titlul planșei:
Plan de reglementări urbanistice. Unități teritoriale de referință

Cod planșă: **U05**


INVENTAR DE COORDONATE		
Pct.	Nord(X)	Est(Y)
1	447831.095	327352.506
2	447836.894	327380.769
3	447863.213	327380.435
4	447870.422	327414.531
5	447874.207	327432.435
6	447878.205	327459.768
7	447882.203	327487.101
8	447885.733	327497.080
9	447892.697	327516.768
10	447901.286	327541.050
11	447905.829	327557.738
12	447923.180	327632.100
13	448093.531	327609.036
14	448099.746	327654.469
15	448101.081	327662.797
16	448112.266	327731.872
17	448117.245	327760.973
18	448123.478	327791.768
19	448127.803	327813.135
20	448131.912	327842.988
21	448133.893	327864.517
22	448138.551	327896.177
23	448306.038	327867.588
24	448303.564	327853.798
25	448455.631	327835.559
26	448467.046	327827.862
27	448693.252	327793.510
28	448690.594	327769.988
29	448687.300	327751.504
30	448682.984	327732.931
31	448677.165	327707.893
32	448668.421	327657.383
33	448805.632	327643.981
34	448799.083	327617.872
35	448797.164	327598.550
36	448794.259	327569.311
37	448792.221	327548.631
38	448791.780	327543.954
39	448798.220	327538.400
40	448796.146	327516.346
41	448792.640	327517.018
42	448785.822	327478.811
43	448784.696	327460.254
44	448781.163	327450.129
45	448776.812	327441.534
46	448772.381	327428.918
47	448897.723	327403.084
48	448912.594	327396.794
49	448934.302	327448.113
50	449006.150	327431.965
51	448953.406	327295.445
52	448942.571	327296.258
53	448933.165	327252.681
54	448903.045	327258.237
55	448901.380	327246.857
56	448909.296	327245.698
57	448888.876	327162.974
58	448921.371	327157.042
59	448915.871	327117.814
60	448910.020	327082.848
61	448899.697	327026.006
62	448901.139	326997.104
63	448850.120	326984.140
64	448831.661	326977.746
65	448830.887	326970.508
66	448831.949	326910.668
67	448828.804	326896.218
68	448878.656	326885.680
69	448871.540	326868.657
70	448863.391	326832.988
71	448855.457	326833.701
72	448842.439	326793.306
73	448836.867	326770.289
74	448829.307	326761.493
75	448822.251	326738.341
76	448815.260	326715.400
77	448808.269	326692.458
78	448777.306	326700.733
79	448730.916	326706.890
80	448665.224	326719.962
81	448633.720	326724.307
82	448617.794	326724.117
83	448574.378	326721.472
84	448561.140	326725.005
85	448546.363	326722.524
86	448550.586	326695.311
87	448527.707	326703.392
88	448496.903	326705.101
89	448476.251	326703.572
90	448448.305	326701.067
91	448444.416	326700.042
92	448438.216	326702.512
93	448435.892	326696.678
94	448430.473	326689.126
95	448421.649	326684.666
96	448419.750	326699.808
97	448393.865	326702.541
98	448376.298	326704.199
99	448345.025	326706.954
100	448349.281	326729.181
101	448352.297	326745.412
102	448352.892	326752.032
103	448350.801	326758.250
104	448347.675	326763.920
105	448328.246	326772.652
106	448323.230	326774.906
107	448323.279	326786.827
108	448313.699	326788.634
109	448281.020	326793.300
110	448263.030	326791.911
111	448235.729	326789.892
112	448224.450	326789.928
113	448224.205	326785.220
114	448206.860	326784.662
115	448164.844	326783.312
116	448096.355	326781.111
117	448088.069	326833.821
118	448065.567	326904.884
119	447979.958	326836.446
120	447956.086	326824.476
121	447948.507	326829.333
122	447951.811	326838.637
123	447956.947	326855.961
124	447958.360	326865.534
125	447955.368	326912.387
126	447914.396	326911.370
127	447909.071	326973.331
128	447909.281	327006.143
129	447893.067	327008.584
130	447858.948	327009.818
131	447842.363	327017.545
132	447839.311	327022.217
133	447840.725	327073.327
134	447841.052	327085.159
135	447853.328	327087.872
136	447857.730	327090.495
137	447844.176	327109.303
138	447838.094	327112.342
139	447823.849	327116.906
140	447828.662	327147.625
141	447834.970	327186.077
142	447812.779	327187.674
143	447817.588	327219.502
144	447823.957	327219.141
145	447830.902	327250.122
146	447809.413	327267.457
147	447809.754	327280.553
S=992423 mp		

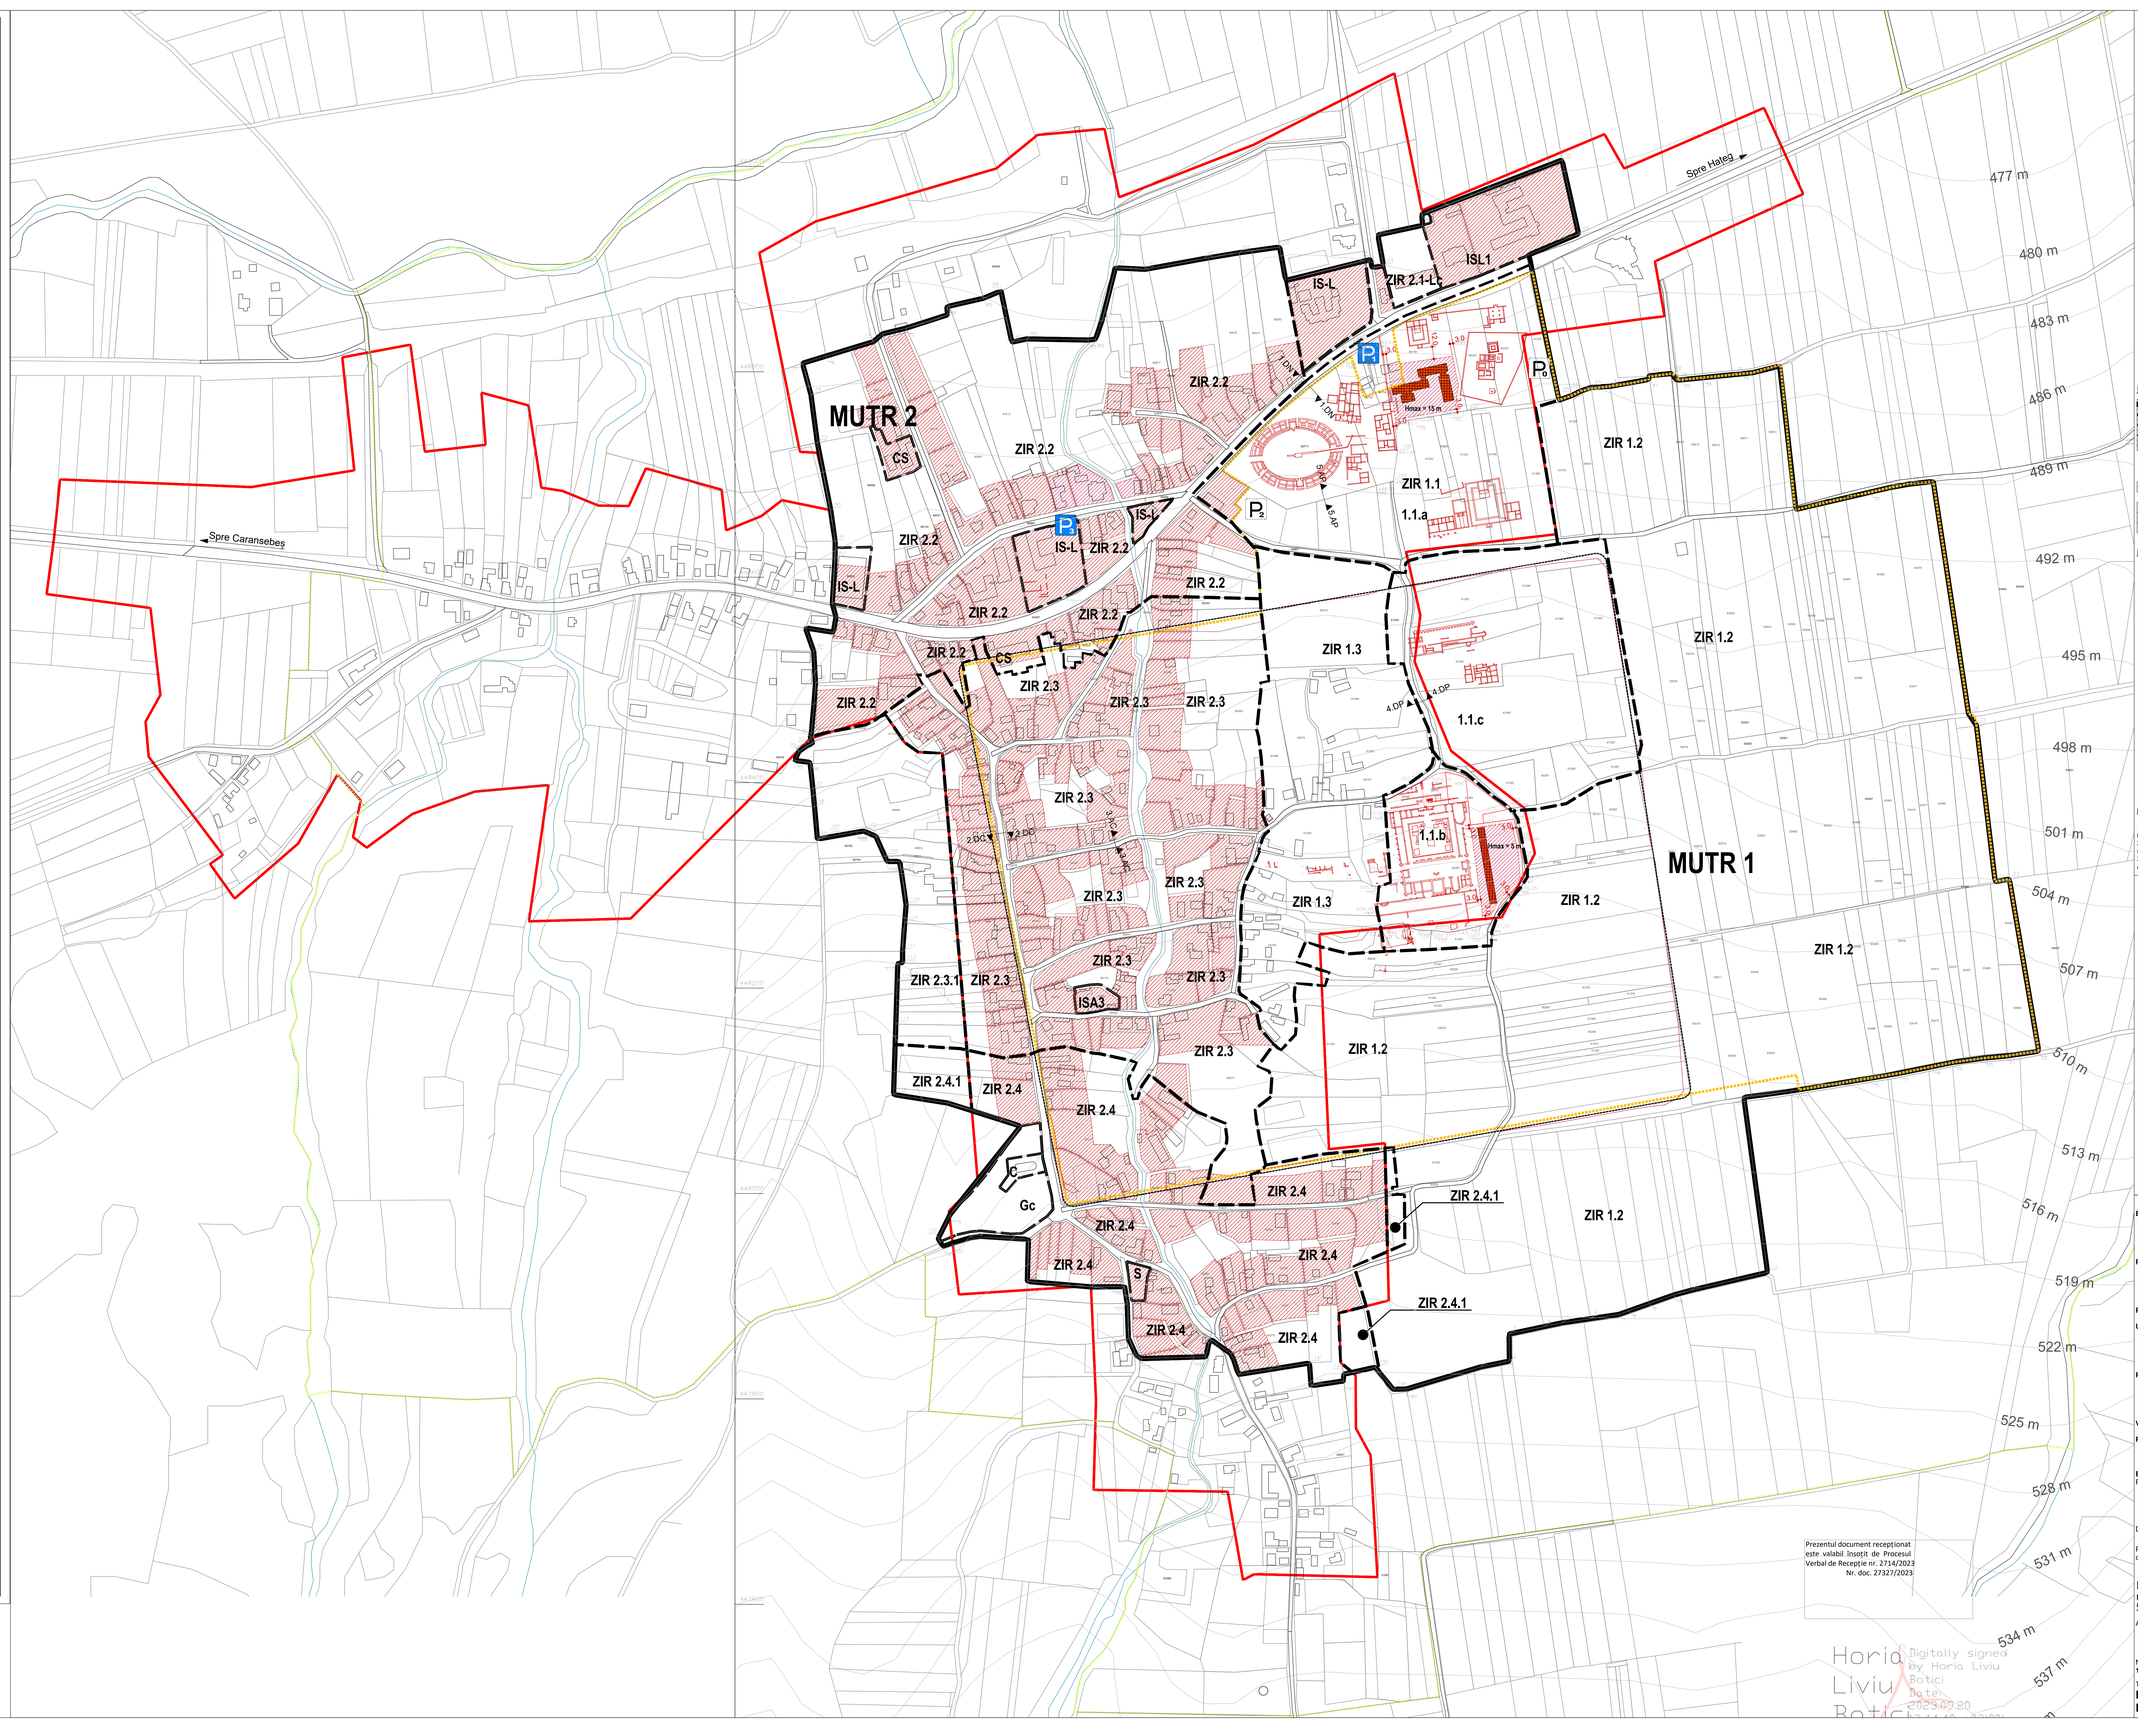

Legendă

- Limită PUZCP
- Limită de subzonă sau de sector (U.T.R.)
- Limită intravilan (aprobată prin PUG anterior - expirat)
- Perimetrul zonei intramuros
- Limita bunului înscris în Lista Patrimoniului Mondial - LPM (nucleul sitului arheologic Ulpia Traiana Sarmizegetusa) cu codul 1718-017: Sarmizegetusa: Colonia Dacica Ulpia Traiana Augusta Dacica Sarmizegetusa ca parte a Frontierelor Imperiului Roman - Dacia. Inscriere în LPM prin decizia 46 COM 8B.25 din 31.07.2024
- Teritoriul sitului arheologic Ulpia Traiana Sarmizegetusa (cod LMI HD-I-s-A-03205)
- P Parcări propuse (**P_1**, **P_2**)
- P Parcare **P1 -** Parcare și alimentație publică sezonieră de tip 'food-truck'
- P Parcări recomandate (**P_2**,**P_3**)

Modul de autorizare a construirii în teritoriul intravilan

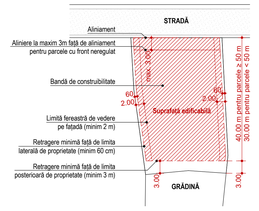

(Cu adaptare la particularitățile parcelei)

NOTĂ:

1. Parcelele cu o adâncime mai mică de 33 m pot avea o suprafață edificabilă retrasă cu minim 3 m față de limita posterioară și 60 cm față de limitele laterale.
2. Construcțiile existente până în momentul aprobării PUZCP, aflate în afara limitei suprafeței edificabile, vor putea fi modificate respectând amprenta clădirilor actuale.
3. Pentru posibilitățile de edificare a parcelelor situate în subzona ZIR 1.3.se va consulta capitolul omonim din Regulamentul local de urbanism anexat PUZCP.

Prezentul document recepționat este valabil însoțit de Procesul Verbal de Recepție nr. 2714/2023 Nr. doc. 27327/2023

Beneficiar:	**CONSILIUL JUTEȚEAN HUNEDOARA** strada 1 Decembrie nr. 28 330025 Deva, județul Hunedoara Tel. 0254 211350 www.cjhunedoara.ro	
Proiectant general:	**S.C. ATELIER FKM S.R.L.** str. Someșului nr. 35 400165 Cluj Napoca, județul Cluj CUI: 14952346 email: atelier@fkm.ro	
Proiectanți de specialitate:		
Urbanism:	**S.C. MONTAG STUDIO S.R.L.** str. George Clemenceau, nr. 3/3 400021 Cluj Napoca, județul Cluj CUI: 46377639 email: panescu@gmail.com	
Patrimoniu construit:	**S.C. QUATTRO DESIGN S.R.L.** str. Dionisie Lupu, nr. 50/9 Municipiul București, Sector 1 CUI: 16413534 email: office@quattrod.ro	
Verificat:		
Patrimoniu construit:	arh. urb. **Irina Popescu - Criveanu** specialist MCC 1/2/3/A/D/E/F/G RUR A/B/C/D/E/F6/G5/G6	
Echipa de elaborare:		
Proiectat:	arh. Bogdan Fodor arh. urb. Eugen Pânescu arh. urb. Irina Popescu - Criveanu	
Desenat:	arh. Gabriel Florian	
Proiectant specialist cai de comunicații rutiere	ing. Cristian Benuciu	

Plan Urbanistic pentru Zona Construită Protejată

pentru obiectivele „Intrare Forul lui Traian" și „Clădire cu spații muzeale și anexe, acces sit arheologic" din cadrul sitului arheologic Colonia Ulpia Traiana Sarmizegetusa

Amplasament: **Localitatea Sarmizegetusa, comuna Sarmizegetusa** județul Hunedoara

N 0 20 40 100 200

Număr proiect:	Data:	Format:	Scara:
1961 / 03.10.2022	**Martie 2023_Rev01**	**AO+ (841x1254)**	**1:2000**

Titlul planșei:

Plan de reglementări urbanistice. Regimul de construire


Cod planșă: **U06**

SARMIZEGETUSA - obiective clasate în LMI (la momentul actual)

Cod cod	Cod RAN	Denumire	Categoria	Tip	Componente ale ansamblului	Epoca/ Datarea	Nr.	X - Est	Y - Nord
HD-I-a-A-03205	91063.01	Colonia Ulpia Traiana Augusta Dacica Sarmizegetusa	-	II - Lucrare civilă	Aezare urbană, Amfiteatru, Templu, Necropole	Epoca romană	1	23298417.20 m	4.575727.00 / 688545.000 4.575727.000 / 688545.000 4.575727.000 / 688545.000 4.575727.000

INVENTAR DE COORDONATE		
Pct.	Nord(X)	Est(Y)
1	447831.095	327352.506
2	447836.894	327380.769
3	447863.213	327380.435
4	447870.422	327414.531
5	447874.207	327432.435
6	447878.205	327459.768
7	447882.203	327487.101
8	447885.733	327497.080
9	447892.697	327516.768
10	447901.286	327541.050
11	447905.829	327557.738
12	447923.180	327632.100
13	448093.531	327609.036
14	448099.746	327654.469
15	448101.081	327662.797
16	448112.266	327731.872
17	448117.245	327760.973
18	448123.478	327791.768
19	448127.803	327813.135
20	448131.912	327842.988
21	448133.893	327864.517
22	448138.551	327896.177
23	448306.038	327867.588
24	448303.564	327853.798
25	448455.631	327835.559
26	448467.046	327827.862
27	448693.252	327793.510
28	448690.594	327769.988
29	448687.300	327751.504
30	448682.984	327732.931
31	448677.165	327707.893
32	448668.421	327657.383
33	448805.632	327643.981
34	448799.083	327617.872
35	448797.164	327598.550
36	448794.259	327569.311
37	448792.221	327548.631
38	448791.780	327543.954
39	448798.220	327538.400
40	448796.146	327516.346
41	448792.640	327517.018
42	448785.822	327478.811
43	448784.696	327460.254
44	448781.163	327450.129
45	448776.812	327441.534
46	448772.381	327428.918
47	448897.723	327403.084
48	448912.594	327396.794
49	448934.302	327448.113
50	449006.150	327431.965
51	448953.406	327295.445
52	448942.571	327296.258
53	448933.165	327252.681
54	448903.045	327258.237
55	448901.380	327246.857
56	448909.296	327245.698
57	448888.876	327162.974
58	448921.371	327157.042
59	448915.871	327117.814
60	448910.020	327082.848
61	448899.697	327026.006
62	448901.139	326997.104
63	448850.120	326984.140
64	448831.661	326977.746
65	448830.887	326970.508
66	448831.949	326910.668
67	448828.804	326896.218
68	448878.656	326885.680
69	448871.540	326868.657
70	448863.391	326832.988
71	448855.457	326833.701
72	448842.439	326793.306
73	448836.867	326770.289
74	448829.307	326761.493
75	448822.251	326738.341
76	448815.260	326715.400
77	448808.269	326692.458
78	448777.306	326700.733
79	448730.916	326706.890
80	448665.224	326719.962
81	448633.720	326724.307
82	448617.794	326724.117
83	448574.378	326721.472
84	448561.140	326725.005
85	448546.363	326722.524
86	448550.586	326695.311
87	448527.707	326703.392
88	448496.903	326705.101
89	448476.251	326703.572
90	448448.305	326701.067
91	448444.416	326700.042
92	448438.216	326702.512
93	448435.892	326696.678
94	448430.473	326689.126
95	448421.649	326684.666
96	448419.750	326699.808
97	448393.865	326702.541
98	448376.298	326704.199
99	448345.025	326706.954
100	448349.281	326729.181
101	448352.297	326745.412
102	448352.892	326752.032
103	448350.801	326758.250
104	448347.675	326763.920
105	448328.246	326772.652
106	448323.230	326774.906
107	448323.279	326786.827
108	448313.699	326788.634
109	448281.020	326793.300
110	448263.030	326791.911
111	448235.729	326789.892
112	448224.450	326789.928
113	448224.205	326785.220
114	448206.860	326784.662
115	448164.844	326783.312
116	448096.355	326781.111
117	448088.069	326833.821
118	448065.567	326904.884
119	447979.958	326836.446
120	447956.086	326824.476
121	447948.507	326829.333
122	447951.811	326838.637
123	447956.947	326855.961
124	447958.360	326865.534
125	447955.368	326912.387
126	447914.396	326911.370
127	447909.071	326973.331
128	447909.281	327006.143
129	447893.067	327008.584
130	447858.948	327009.818
131	447842.363	327017.545
132	447839.311	327022.217
133	447840.725	327073.327
134	447841.052	327085.159
135	447853.328	327087.872
136	447857.730	327090.495
137	447844.176	327109.303
138	447838.094	327112.342
139	447823.849	327116.906
140	447828.662	327147.625
141	447834.970	327186.077
142	447812.779	327187.674
143	447817.588	327219.502
144	447823.957	327219.141
145	447830.902	327250.122
146	447809.413	327267.457
147	447809.754	327280.553

S=992423 mp

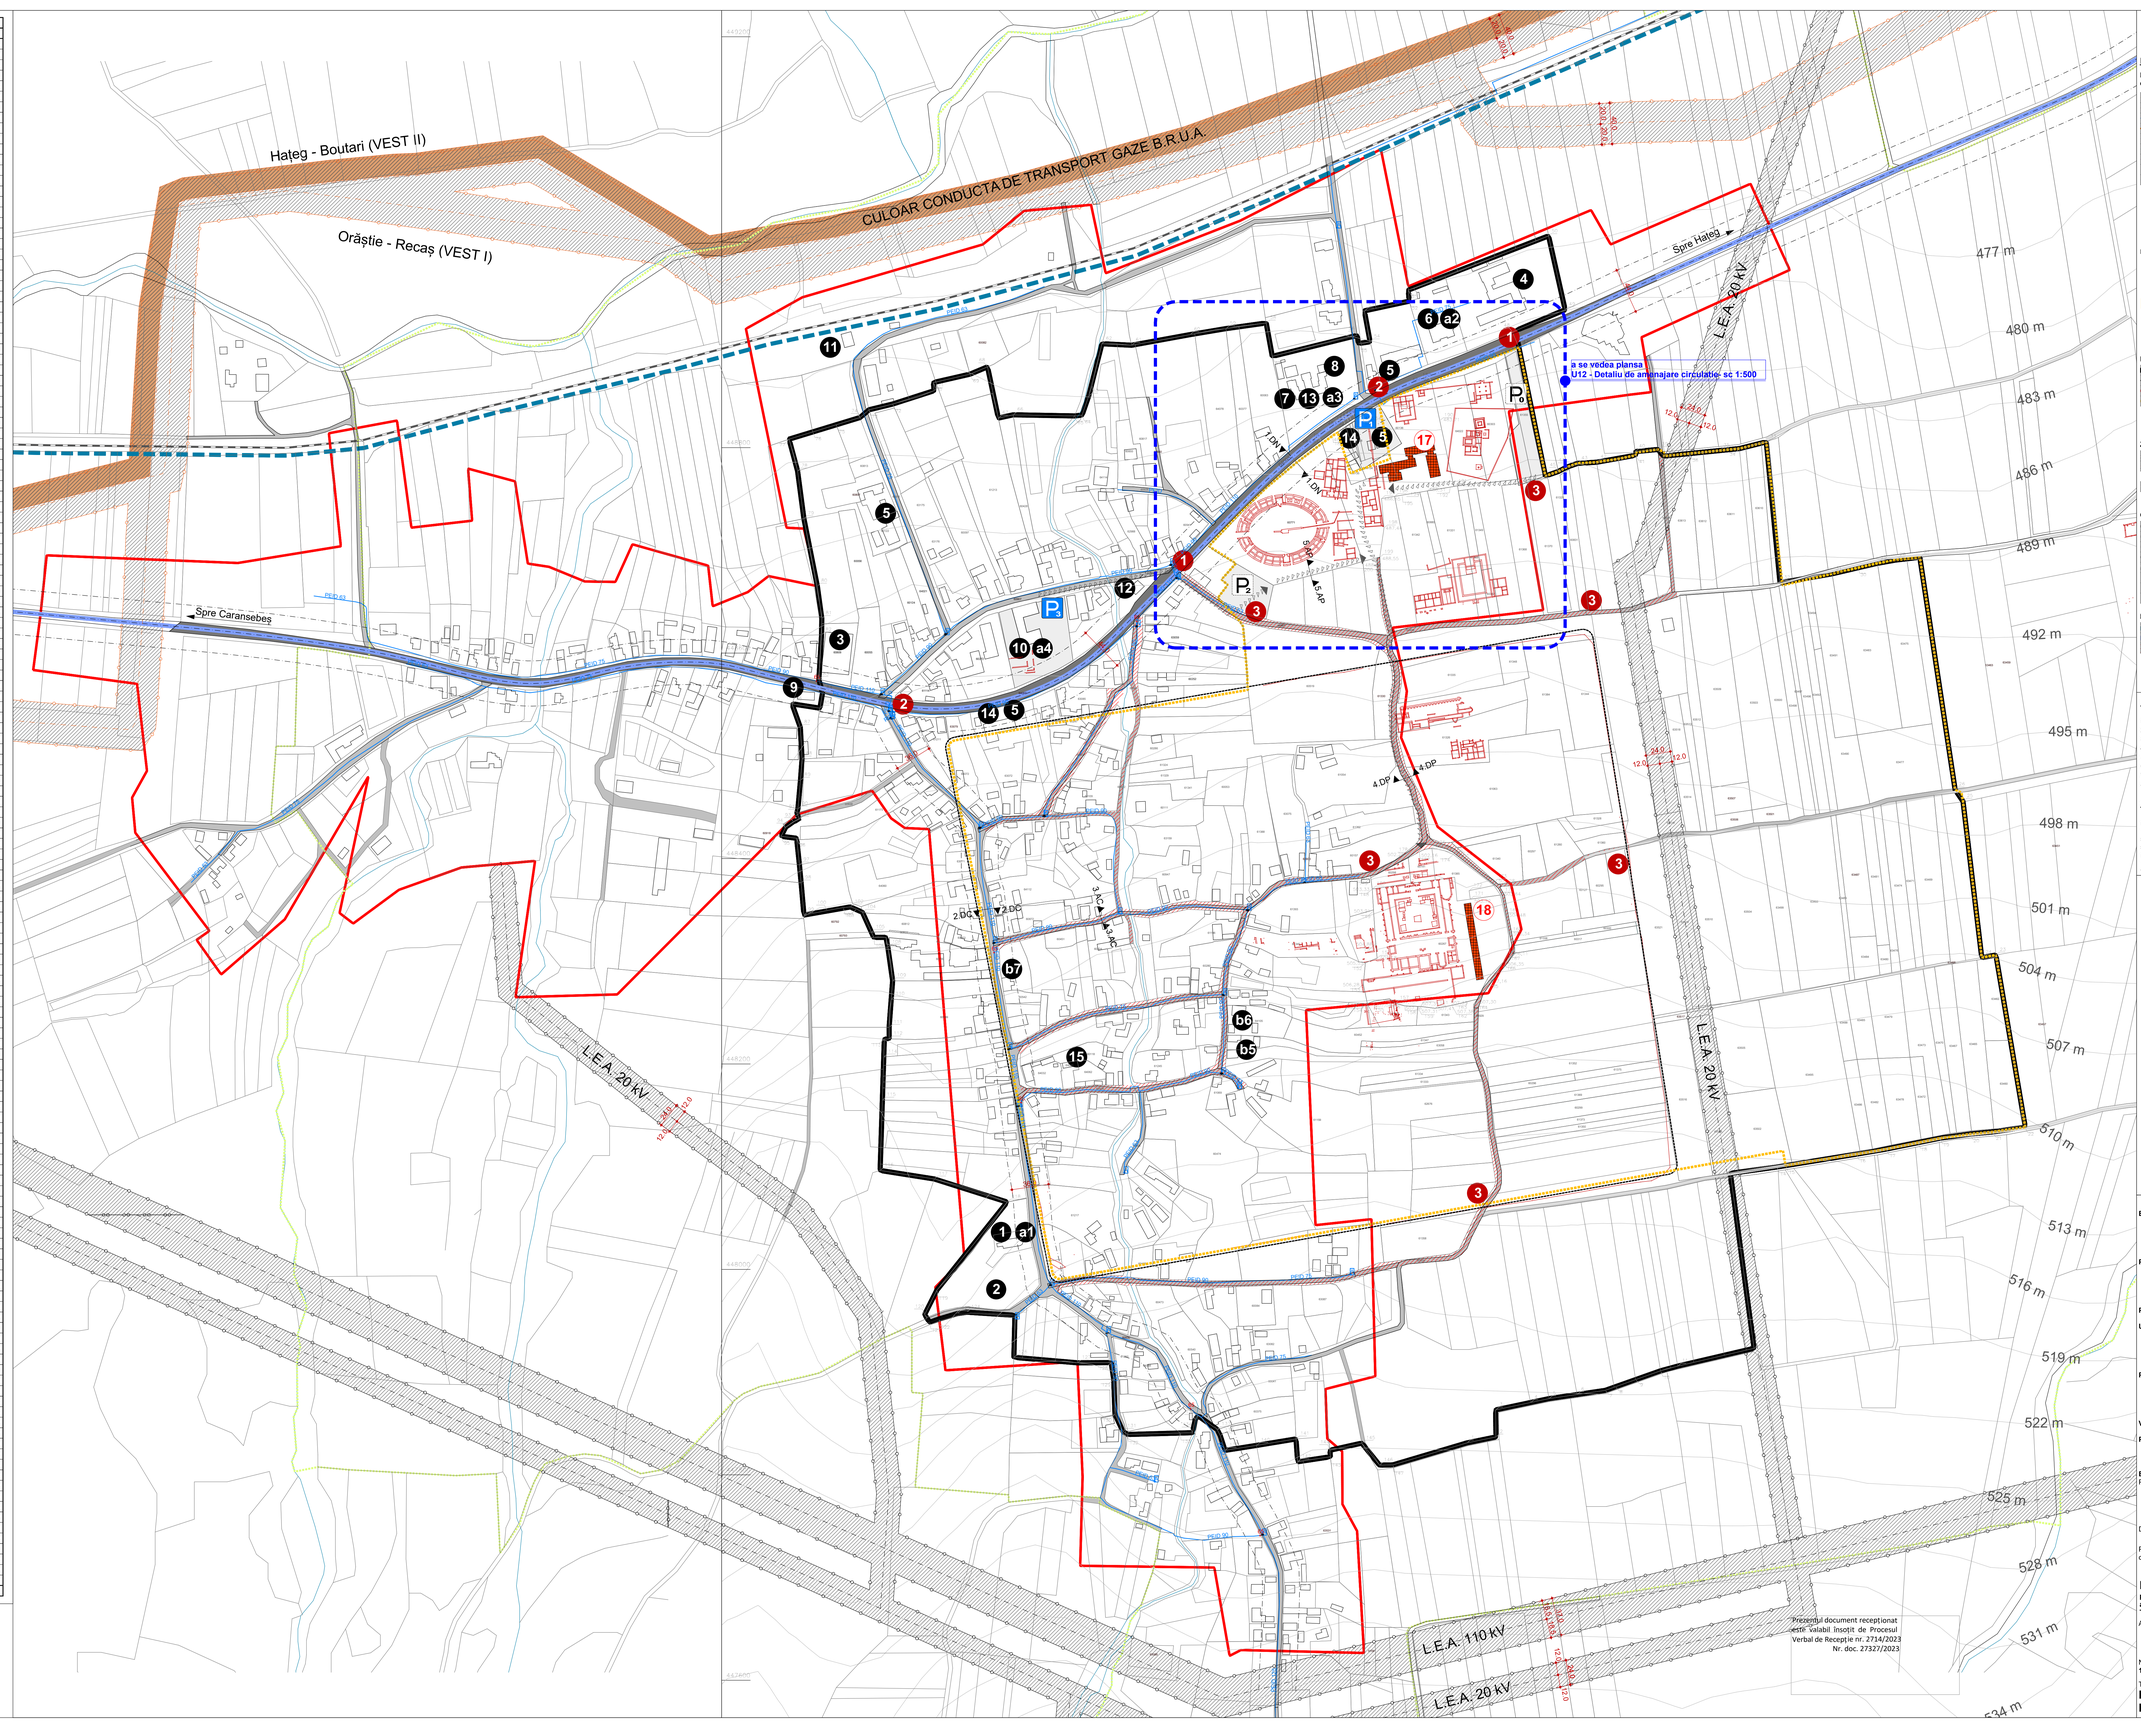

Legendă

Rețele de alimentare cu apă și de canalizare aflate în aria de operare a SC Apa Prod SA Deva

- Racord canal
- Conductă canal
- Conductă apă
- Conductă canal în conservare
- Conductă apă în conservare
- Conductă aducțiune în conservare
- Conductă aducțiune
- Branșament în conservare
- Branșament
- Cămin aducțiune
- Cămin apă
- Cămin canal
- Hidrant
- Cămin scada
- Rigolă
- Stație Hidrofor
- Stație pompare apă
- Stație pompare apă uzată
- Stație epurare apă uzată
- Rezervor
- Vană îngropată

Limite

- Limită PUZCP
- Perimetrul zonei intramuros
- Limită intravilan (aprobată prin PUG anterior - expirat)
- Limita bunului Inscris în Lista Patrimoniului Mondial - LPM (nucleul sitului arheologic Ulpia Traiana Sarmizegetusa) cu codul 1718-017: Sarmizegetusa: Colonia Dacica Ulpia Traiana Augusta Dacica Sarmizegetusa ca parte a Frontierelor Imperiului Roman - Dacia, Inscriere în LPM prin decizia 46 COM 8B.25 din 31.07.2024

Zonă de protecție

- Zonă de protecție LEA
- Zonă de protecție față de infrastructură transport gaze
- Zonă de protecție față de infrastructura rutieră
  - 22 m stânga - dreapta față de DN 68
  - 18 m stânga - dreapta față de DC 86

Căi de comunicații

- Drumuri naționale
- Drumuri comunale
- Drumuri de exploatare
- Zonă cale de comunicații feroviare (dezafectată)
- Trasee pietonale propuse (carosabile ocazional)
- Zone de parcare publică propusă (P_1,P_2)
- Parcare **P1** - Parcare și alimentație publică sezonieră de tip 'food-truck'
- Parcari recomandate (P_o,P_3)

Propuneri de remediere a disfuncționalităților

- Propunere de deviere a DN68 pe calea ferată (dezafectată) - preluare PUG
- Zonă cu trafic calmat în regim de spațiu partajat (30 km/h)
- Zonă cu acces auto interzis cu excepția riveranilor
- 1 Organizarea intersecției - întreruperi linie continuă și amenajare viraj stânga
- 2 Semaforizarea intersecțiilor și crearea unor treceri de pietoni
- 3 Acces public controlat în zona sitului arheologic

Instituții și servicii publice

1 Biserică ortodoxă
2 Cimitir ortodox
3 Cămin cultural
4 Școală gimnazială
5 Spațiu comercial
6 Muzeu
7 Postul de poliție
8 Farmacie
9 Grădiniță
10 Muzeul vechi
11 Gara Sarmizegetusa (dezafectată)
12 Poșta
13 Primăria Sarmizegetusa
14 Alimentație publică
15 Baza arheologică

Construcții propuse prin PNRR

17 Clădire cu spații muzeale și anexe, acces sit arheologic
Notă: Pe terenul destinat investiției "Clădire cu spații muzeale și anexe, acces sit arheologic" există rețele de alimentare cu energie electrică și apă și o fosă septică dezafectată care va fi refunctionalizată
18 Intrare Forul lui Traian
Notă: obiectivul "Intrare Forul lui Traian" nu are nevoie de branșament la niciun fel de rețea edilitară

Beneficiar: CONSILIUL JUȚEȚEAN HUNEDOARA
strada 1 Decembrie nr. 28
330025 Deva, județul Hunedoara
Tel: 0254 211350
www.cjhunedoara.ro

Proiectant general: S.C. ATELIER FKM S.R.L.
str. Someșului nr. 35
400165 Cluj Napoca, județul Cluj
CUI: 14952346
email: atelier@fkm.ro

Proiectanți de specialitate:

Urbanism: S.C. MONTAG STUDIO S.R.L.
str. George Clemenceau, nr. 3/3
400021 Cluj Napoca, județul Cluj
CUI: 46377639
email: panescu@gmail.com

Patrimoniu construit: S.C. QUATTRO DESIGN S.R.L.
str. Dionisie Lupu, nr. 50/9
Municipiul București, Sector 1
CUI: 16413534
email: office@quattrod.ro

Verificat:

Patrimoniu construit: arh. urb. **Irina Popescu - Criveanu**
specialist MCC 1/2/3/A/D/E/F/G
RUR A/B/C/D/E/F6/GS/G6

Echipa de elaborare:
Proiectat: arh. Bogdan Fodor
arh. urb. Eugen Pănescu
arh. urb. Irina Popescu - Criveanu
Desenat: arh. Gabriel Florian
Proiectant specialist cai de comunicatii rutiere: ing. Cristian Benuciu

Plan Urbanistic pentru Zona Construită Protejată

pentru obiectivele „Intrare Forul lui Traian" și „Clădire cu spații muzeale și anexe, acces sit arheologic" din cadrul sitului arheologic Colonia Ulpia Traiana Sarmizegetusa

Amplasament: **Localitatea Sarmizegetusa, comuna Sarmizegetusa** județul Hunedoara

N 0 20 40 100 200

Număr proiect: **1961 / 03.10.2022** Data: **Martie 2023_Rev01** Format: **A0+ (841x1254)** Scara: **1:2000**

Titlul planșei:
Plan de circulație.
Plan coordonare rețele edilitare

Cod planșă: **U08**

FORUL LUI TRAIAN

INVENTAR DE COORDONATE

Pct.	Nord(X)	Est(Y)
148	448370.364	327260.293
149	448349.006	327261.602
150	448316.987	327263.688
151	448302.944	327265.066
152	448298.535	327253.635
153	448277.562	327251.653
154	448258.635	327255.543
155	448261.101	327261.678
156	448263.494	327277.183
157	448259.095	327282.882
158	448256.507	327291.950
159	448256.091	327304.626
160	448255.989	327307.751
161	448254.178	327321.478
162	448257.083	327338.233
163	448260.890	327353.843
164	448262.967	327362.451
165	448283.452	327372.702
166	448301.086	327389.843
167	448310.697	327393.894
168	448325.921	327392.964
169	448344.368	327389.681
170	448364.463	327385.229
171	448360.432	327355.756
172	448368.755	327354.630
173	448373.814	327378.778
174	448404.001	327339.362
175	448407.645	327330.485
176	448410.133	327318.403
177	448406.886	327306.072
178	448400.712	327295.389
179	448381.362	327258.862
180	448370.367	327260.293


S=992423 mp

CLĂDIRE CU SPAȚII MUZEALE ȘI ANEXE

INVENTAR DE COORDONATE

Pct.	Nord(X)	Est(Y)
181	448804.347	327211.619
182	448811.858	327221.619
183	448820.738	327234.674
184	448823.072	327238.106
185	448824.801	327240.648
186	448827.214	327244.195
187	448831.924	327251.120
188	448849.237	327280.440
189	448862.902	327318.271
190	448826.360	327326.080
191	448762.217	327339.788
192	448761.741	327336.946
193	448757.890	327313.955
194	448756.662	327306.626
195	448753.777	327289.402
196	448752.548	327282.066
197	448750.417	327269.344
198	448721.887	327271.773
199	448693.337	327267.660
200	448689.303	327251.104
181	448804.347	327211.619

S=11509 mp

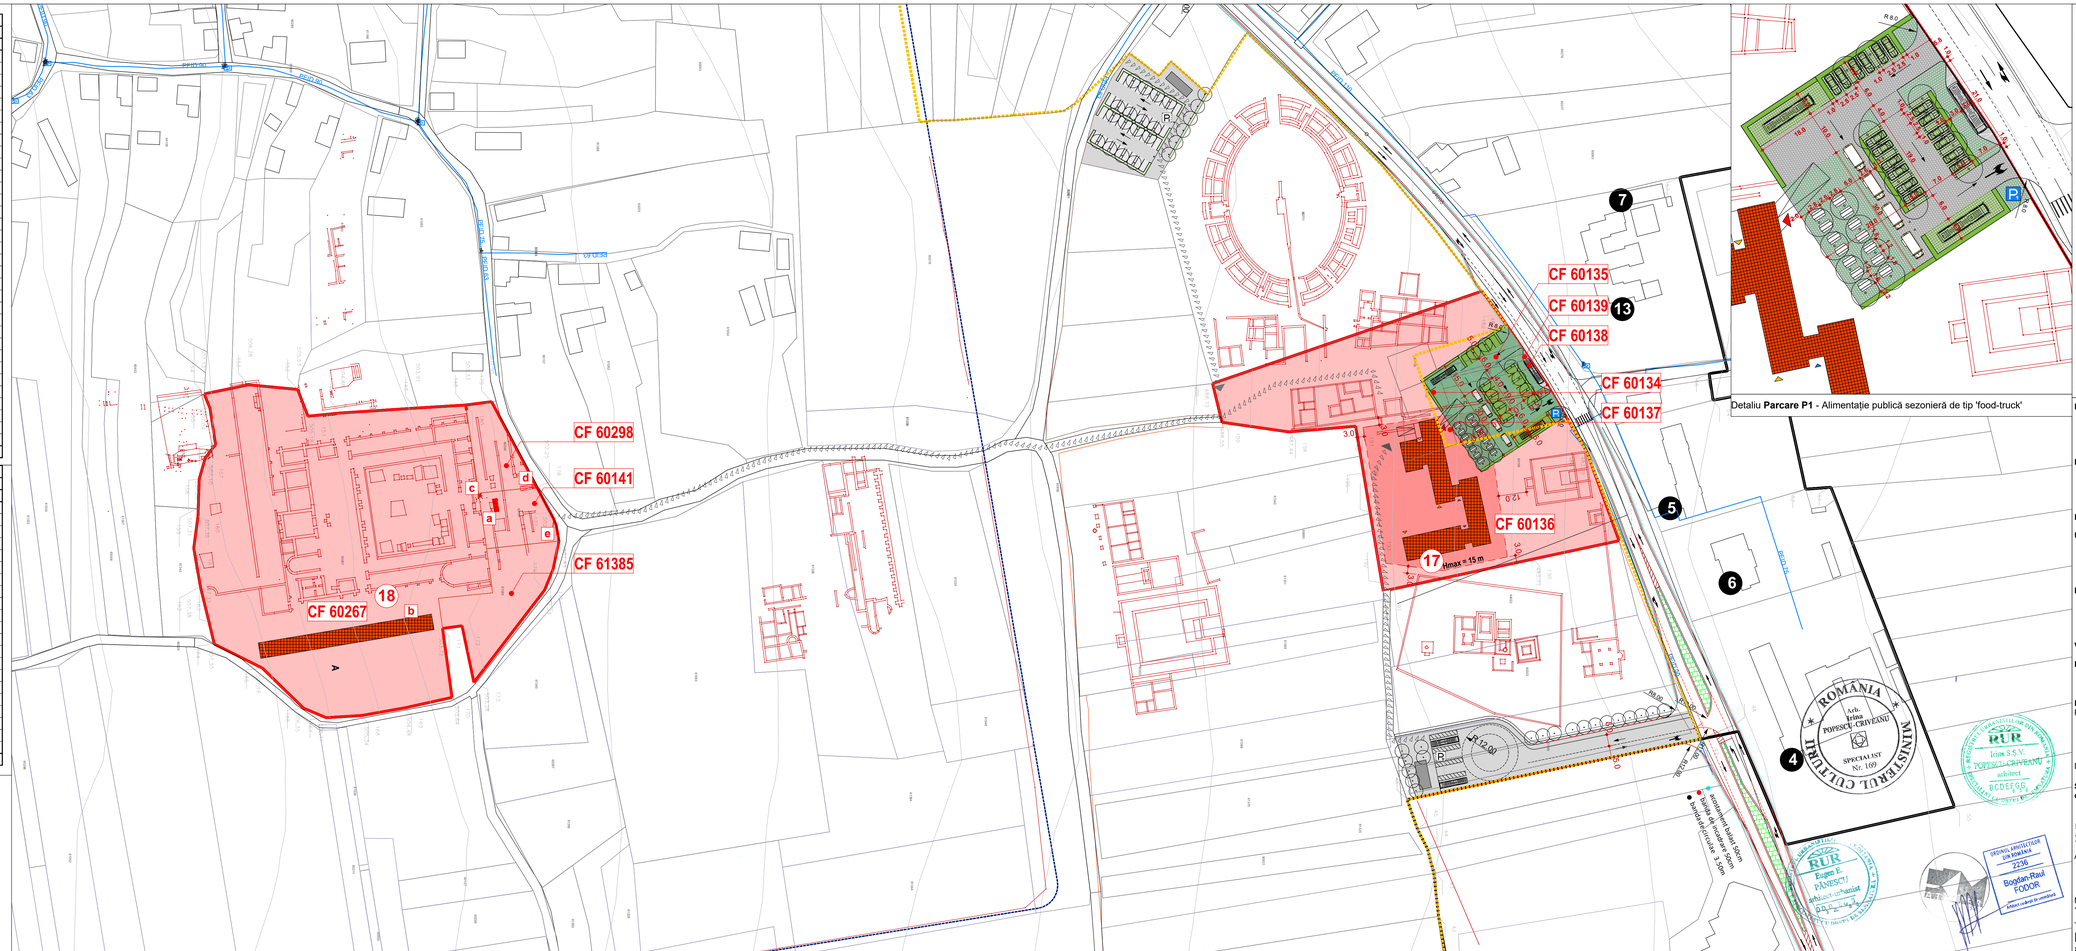
CF 60298
CF 60141
CF 61385
CF 60267
18
CF 60135
CF 60139
13
CF 60138
CF 60134
CF 60137
CF 60136
17 Hmax = 15 m
7
5
6
4
DJ 705
DC 58
DC 59
DC 59A
DC 59B
DC 60
DC 60A
DC 60B
DC 60C
DC 61
DC 61A
DC 61B
DC 61C
DC 62
DC 62A
DC 62B
DC 62C
DC 63
DC 63A
DC 63B
DC 63C
DC 64
DC 64A
DC 64B
DC 64C
DC 65
DC 65A
DC 65B
DC 65C
DC 66
DC 66A
DC 66B
DC 66C
DC 67
DC 67A
DC 67B
DC 67C
DC 68
DC 68A
DC 68B
DC 68C
DC 69
DC 69A
DC 69B
DC 69C
DC 70
DC 70A
DC 70B
DC 70C
DC 71
DC 71A
DC 71B
DC 71C
DC 72
DC 72A
DC 72B
DC 72C
DC 73
DC 73A
DC 73B
DC 73C
DC 74
DC 74A
DC 74B
DC 74C
DC 75
DC 75A
DC 75B
DC 75C
DC 76
DC 76A
DC 76B
DC 76C
DC 77
DC 77A
DC 77B
DC 77C
DC 78
DC 78A
DC 78B
DC 78C
DC 79
DC 79A
DC 79B
DC 79C
DC 80
DC 80A
DC 80B
DC 80C
DC 81
DC 81A
DC 81B
DC 81C
DC 82
DC 82A
DC 82B
DC 82C
DC 83
DC 83A
DC 83B
DC 83C
DC 84
DC 84A
DC 84B
DC 84C
DC 85
DC 85A
DC 85B
DC 85C
DC 86
DC 86A
DC 86B
DC 86C
DC 87
DC 87A
DC 87B
DC 87C
DC 88
DC 88A
DC 88B
DC 88C
DC 89
DC 89A
DC 89B
DC 89C
DC 90
DC 90A
DC 90B
DC 90C
DC 91
DC 91A
DC 91B
DC 91C
DC 92
DC 92A
DC 92B
DC 92C
DC 93
DC 93A
DC 93B
DC 93C
DC 94
DC 94A
DC 94B
DC 94C
DC 95
DC 95A
DC 95B
DC 95C
DC 96
DC 96A
DC 96B
DC 96C
DC 97
DC 97A
DC 97B
DC 97C
DC 98
DC 98A
DC 98B
DC 98C
DC 99
DC 99A
DC 99B
DC 99C
DC 100
DC 100A
DC 100B
DC 100C
DC 101
DC 101A
DC 101B
DC 101C
DC 102
DC 102A
DC 102B
DC 102C
DC 103
DC 103A
DC 103B
DC 103C
DC 104
DC 104A
DC 104B
DC 104C
DC 105
DC 105A
DC 105B
DC 105C
DC 106
DC 106A
DC 106B
DC 106C
DC 107
DC 107A
DC 107B
DC 107C
DC 108
DC 108A
DC 108B
DC 108C
DC 109
DC 109A
DC 109B
DC 109C
DC 110
DC 110A
DC 110B
DC 110C
DC 111
DC 111A
DC 111B
DC 111C
DC 112
DC 112A
DC 112B
DC 112C
DC 113
DC 113A
DC 113B
DC 113C
DC 114
DC 114A
DC 114B
DC 114C
DC 115
DC 115A
DC 115B
DC 115C
DC 116
DC 116A
DC 116B
DC 116C
DC 117
DC 117A
DC 117B
DC 117C
DC 118
DC 118A
DC 118B
DC 118C
DC 119
DC 119A
DC 119B
DC 119C
DC 120
DC 120A
DC 120B
DC 120C
DC 121
DC 121A
DC 121B
DC 121C
DC 122
DC 122A
DC 122B
DC 122C
DC 123
DC 123A
DC 123B
DC 123C
DC 124
DC 124A
DC 124B
DC 124C
DC 125
DC 125A
DC 125B
DC 125C
DC 126
DC 126A
DC 126B
DC 126C
DC 127
DC 127A
DC 127B
DC 127C
DC 128
DC 128A
DC 128B
DC 128C
DC 129
DC 129A
DC 129B
DC 129C
DC 130
DC 130A
DC 130B
DC 130C
DC 131
DC 131A
DC 131B
DC 131C
DC 132
DC 132A
DC 132B
DC 132C
DC 133
DC 133A
DC 133B
DC 133C
DC 134
DC 134A
DC 134B
DC 134C
DC 135
DC 135A
DC 135B
DC 135C
DC 136
DC 136A
DC 136B
DC 136C
DC 137
DC 137A
DC 137B
DC 137C
DC 138
DC 138A
DC 138B
DC 138C
DC 139
DC 139A
DC 139B
DC 139C
DC 140
DC 140A
DC 140B
DC 140C
DC 141
DC 141A
DC 141B
DC 141C
DC 142
DC 142A
DC 142B
DC 142C
DC 143
DC 143A
DC 143B
DC 143C
DC 144
DC 144A
DC 144B
DC 144C
DC 145
DC 145A
DC 145B
DC 145C
DC 146
DC 146A
DC 146B
DC 146C
DC 147
DC 147A
DC 147B
DC 147C
DC 148
DC 148A
DC 148B
DC 148C
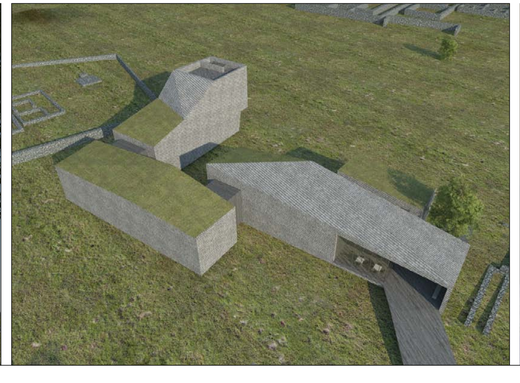





RUR
Eugen E. PĂNESCU
arhitect-urbanist
DD3021E6838

ORDINUL ARHITECȚILOR DIN ROMÂNIA
2236
Bogdan-Raul FODOR
Arhitect cu drept de semnătură

ROMÂNIA
MINISTERUL CULTURII
Arh. Irina POPESCU-CRIVEANU
SPECIALIST
Nr. 169

RUR
Irina S.Ș.V. POPESCU-CRIVEANU
arhitect
BCDEFGG6

Beneficiar: **CONSILIUL JUȚEAN HUNEDOARA**
strada 1 Decembrie nr. 28
330025 Deva, județul Hunedoara
Tel. 0254 211350
www.cjhunedoara.ro

Prooiectant general: **S.C. ATELIER FKM S.R.L.**
str. Someșului nr. 35
400165 Cluj Napoca, județul Cluj
CUI: 14952346
email: atelier@fkm.ro

Proiectanți de specialitate:

Urbanism: **S.C. MONTAG STUDIO S.R.L.**
str. George Clemenceau, nr. 3/3
400021 Cluj Napoca, județul Cluj
CUI: 46377639
email: panescu@gmail.com

Patrimoniu construit: **S.C. QUATTRO DESIGN S.R.L.**
str. Dionisie Lupu, nr. 50/9
Municipiul București, Sector 1
CUI: 16413534
email: office@quattrod.ro

Verificat:

Patrimoniu construit: arh. urb. **Irina Popescu - Criveanu**
specialist MCC 1/2/3/A/D/E/F/G
RUR A/B/C/D/E/F6/G5/G6

Echipa de elaborare:
Proiectat: arh. Bogdan Fodor
arh. urb. Eugen Pănescu
arh. urb. Irina Popescu - Criveanu
Desenat: arh. Gabriel Florian

Plan Urbanistic pentru Zona Construită Protejată

pentru obiectivele „Intrare Forul lui Traian" și „Clădire cu spații muzeale și anexe, acces sit arheologic" din cadrul sitului arheologic Colonia Ulpia Traiana Sarmizegetusa

Amplasament: **Localitatea Sarmizegetusa, comuna Sarmizegetusa**
județul Hunedoara

N

Număr proiect: **1961 / 03.10.2022**
Data: **Ianuarie 2023**
Format: **A2+ (420x724)**
Scara:

Titlul planșei:
Planșă de ilustrare urbanistică. Muzeu acces în situl arheologic

Cod planșă:
U10a

Acoperire de protecție pentru *Aeraria*
(autorizație de construire nr 132/30.08.2018

Structură de protecție și depozitare a componentelor artistice din piatră

Propunere de acoperire instalată pe stâlpi metalici existenți
pentru protejarea fragmentelor fațadei *Basilica iudiciaria*

Reconstituire parțială Propylon prin anastiloză
- Intrare în 'Forul lui Traian'

Groma propusă spre restaurare, reîntregire și reașezare în poziția inițială


Conservare și repoziționare in situ a lespezilor de piatră deasupra rigolei


Marcare *Cardo maximus* - pietriș stabilizat

Panou de informare ilustrativ cu reconstituirea vizuală a fațadei forului

Rampă acces în parcul arheologic

Marcare *Decumanus maximus* - pietriș stabilizat

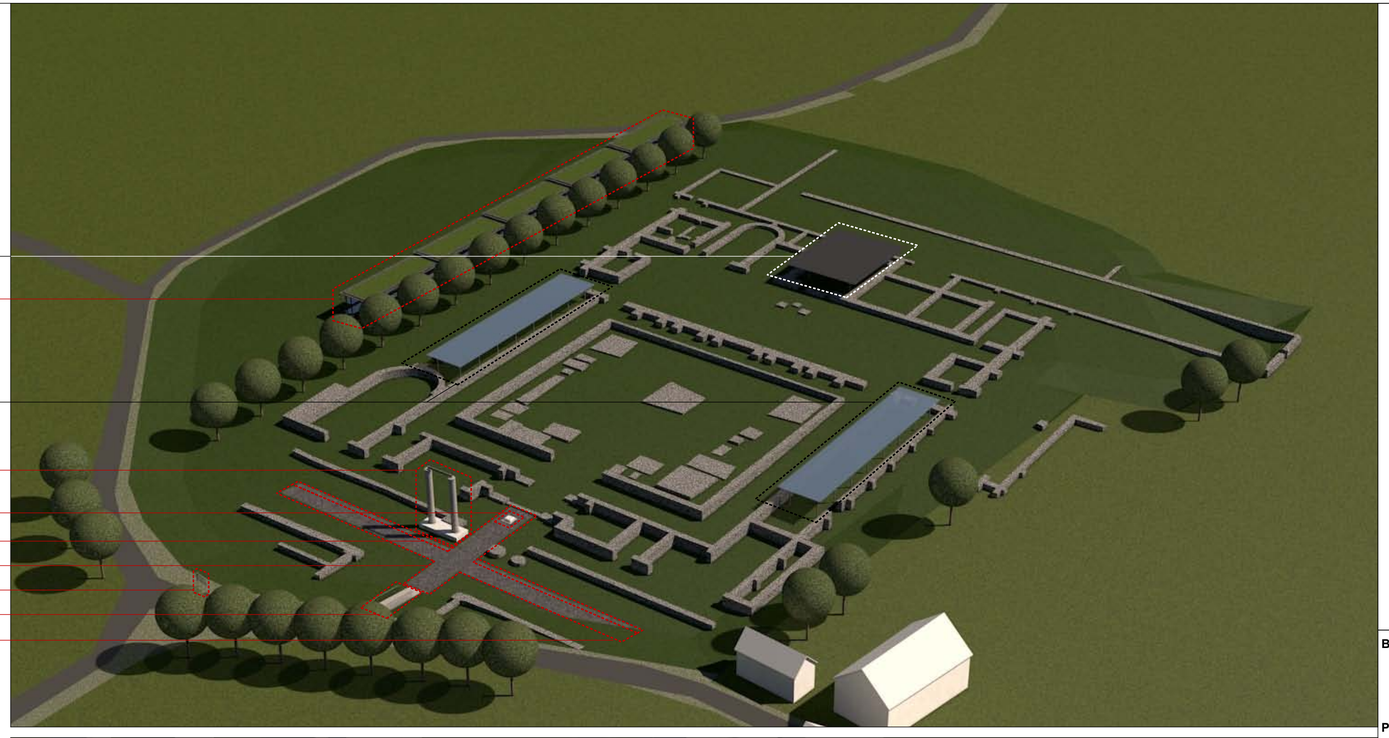

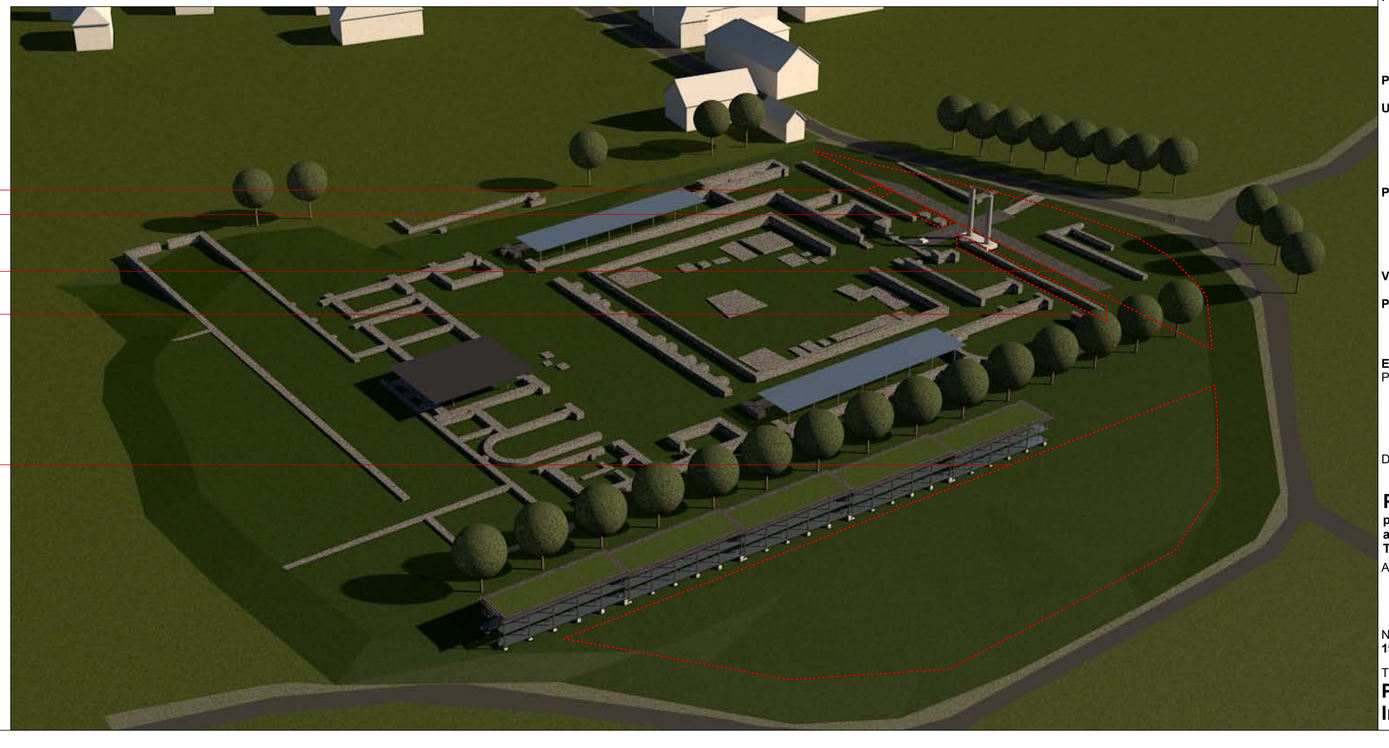

Emplecton provenit din *Nymphaeum* - propus spre conservare și protejare in situ

Emplecton provenit din *Propylonul antic* - propus spre conservare in situ

Material litic și componente artistice din piatră propuse pentru
inventariere, scanare și depozitare

Stilobat antic al porticului propus spre curățare și restaurare

Sistematizare și nivelare a terenului în proximitatea structurii
de protecție și depozitare

RUR Eugen E. PĂNESCU arhitect-urbanist

ORDINUL ARHITECȚILOR DIN ROMÂNIA 2236 Bogdan-Raul FODOR Arhitect cu drept de semnătură

ROMÂNIA MINISTERUL CULTURII Arh. Irina POPESCU-CRIVEANU SPECIALIST Nr. 169

RUR Irina S.Ș.V. POPESCU-CRIVEANU arhitect

Beneficiar: **CONSILIUL JUȚEAN HUNEDOARA**
strada 1 Decembrie nr. 28
330025 Deva, județul Hunedoara
Tel. 0254 211350
www.cjhunedoara.ro

Prooiectant general: **S.C. ATELIER FKM S.R.L.**
str. Someșului nr. 35
400165 Cluj Napoca, județul Cluj
CUI: 14952346
email: atelier@fkm.ro

Proiectanți de specialitate:

Urbanism: **S.C. MONTAG STUDIO S.R.L.**
str. George Clemenceau, nr. 3/3
400021 Cluj Napoca, județul Cluj
CUI: 46377639
email: panescu@gmail.com

Patrimoniu construit: **S.C. QUATTRO DESIGN S.R.L.**
str. Dionisie Lupu, nr. 50/9
Municipiul București, Sector 1
CUI: 16413534
email: office@quattrod.ro

Verificat:

Patrimoniu construit: arh. urb. **Irina Popescu - Criveanu**
specialist MCC 1/2/3/A/D/E/F/G
RUR A/B/C/D/E/F6/G5/G6

Echipa de elaborare:
Proiectat: arh. Bogdan Fodor
arh. urb. Eugen Pănescu
arh. urb. Irina Popescu - Criveanu
Desenat: arh. Gabriel Florian

Plan Urbanistic pentru Zona Construită Protejată

pentru obiectivele „Intrare Forul lui Traian" și „Clădire cu spații muzeale și anexe, acces sit arheologic" din cadrul sitului arheologic Colonia Ulpia Traiana Sarmizegetusa

Amplasament: **Localitatea Sarmizegetusa, comuna Sarmizegetusa**
județul Hunedoara


N

Număr proiect: **1961 / 03.10.2022**
Data: **Ianuarie 2023**
Format: **A2+ (420x724)**
Scara:

Titlul planșei:
Planșă de ilustrare urbanistică. Intrare "Forul lui Traian"

Cod planșă:
U10b

INVENTAR DE COORDONATE		
Pct.	Nord(X)	Est(Y)
1	447831.095	327352.506
2	447836.894	327380.769
3	447863.213	327380.435
4	447870.422	327414.531
5	447874.207	327432.435
6	447878.205	327459.768
7	447882.203	327487.101
8	447885.733	327497.080
9	447892.697	327516.768
10	447901.286	327541.050
11	447905.829	327557.738
12	447923.180	327632.100
13	448093.531	327609.036
14	448099.746	327654.469
15	448103.081	327662.797
16	448112.266	327731.872
17	448117.245	327760.973
18	448123.478	327791.768
19	448127.803	327813.135
20	448131.912	327842.988
21	448133.893	327864.517
22	448138.551	327896.177
23	448306.038	327867.588
24	448303.564	327853.798
25	448455.631	327835.559
26	448467.046	327827.862
27	448693.252	327793.510
28	448690.594	327769.988
29	448687.300	327751.504
30	448682.984	327732.931
31	448677.165	327707.893
32	448668.421	327657.383
33	448805.632	327643.581
34	448799.083	327617.872
35	448797.164	327598.550
36	448794.259	327569.311
37	448792.221	327548.631
38	448791.780	327543.954
39	448798.220	327538.400
40	448796.146	327516.346
41	448792.640	327517.018
42	448785.822	327478.811
43	448784.696	327460.254
44	448781.163	327450.129
45	448776.812	327441.534
46	448772.381	327428.918
47	448897.723	327403.084
48	448912.594	327396.794
49	448934.302	327448.113
50	449006.150	327431.965
51	448953.406	327295.445
52	448942.571	327296.258
53	448933.165	327252.681
54	448903.045	327258.237
55	448901.380	327246.857
56	448909.296	327245.698
57	448888.876	327162.974
58	448921.371	327157.042
59	448915.871	327137.814
60	448910.020	327082.848
61	448899.697	327026.006
62	448901.139	326997.104
63	448850.120	326984.140
64	448831.661	326977.746
65	448830.887	326970.508
66	448831.949	326910.668
67	448828.804	326896.218
68	448878.656	326885.680
69	448871.540	326868.657
70	448863.391	326832.988
71	448855.457	326833.701
72	448842.439	326793.306
73	448836.867	326770.289
74	448829.307	326761.493
75	448822.251	326738.341
76	448815.260	326715.400
77	448808.269	326692.458
78	448777.306	326700.733
79	448730.916	326706.890
80	448665.224	326719.962
81	448633.720	326724.307
82	448617.794	326724.117
83	448574.378	326721.472
84	448561.140	326725.005
85	448546.363	326722.524
86	448550.586	326695.311
87	448527.707	326703.392
88	448496.903	326705.101
89	448476.251	326703.572
90	448448.305	326701.067
91	448444.416	326700.042
92	448438.216	326702.512
93	448435.892	326696.678
94	448430.473	326689.126
95	448421.649	326684.666
96	448419.750	326699.808
97	448393.865	326702.541
98	448376.298	326704.199
99	448345.025	326706.954
100	448349.281	326739.183
101	448352.297	326745.412
102	448352.892	326752.032
103	448350.801	326758.250
104	448347.675	326763.920
105	448328.246	326772.652
106	448323.230	326774.906
107	448323.279	326786.827
108	448313.699	326788.634
109	448281.020	326793.300
110	448263.030	326791.911
111	448235.729	326789.892
112	448224.450	326789.928
113	448224.205	326785.220
114	448206.860	326784.662
115	448164.844	326783.312
116	448096.355	326781.113
117	448088.069	326833.821
118	448065.567	326904.884
119	447979.958	326836.446
120	447956.086	326824.476
121	447948.507	326829.333
122	447951.811	326838.637
123	447956.947	326855.961
124	447958.360	326865.534
125	447955.368	326912.387
126	447914.396	326911.370
127	447909.071	326973.331
128	447909.281	327006.143
129	447893.067	327008.584
130	447858.948	327009.818
131	447842.363	327017.545
132	447839.311	327022.217
133	447840.725	327073.327
134	447841.052	327085.159
135	447853.328	327087.872
136	447857.730	327090.495
137	447844.176	327109.303
138	447838.094	327112.342
139	447823.849	327116.906
140	447828.662	327147.625
141	447834.970	327186.077
142	447812.779	327187.674
143	447817.588	327219.502
144	447823.957	327219.141
145	447830.902	327250.122
146	447809.413	327267.457
147	447809.754	327280.553
S=992423 mp		

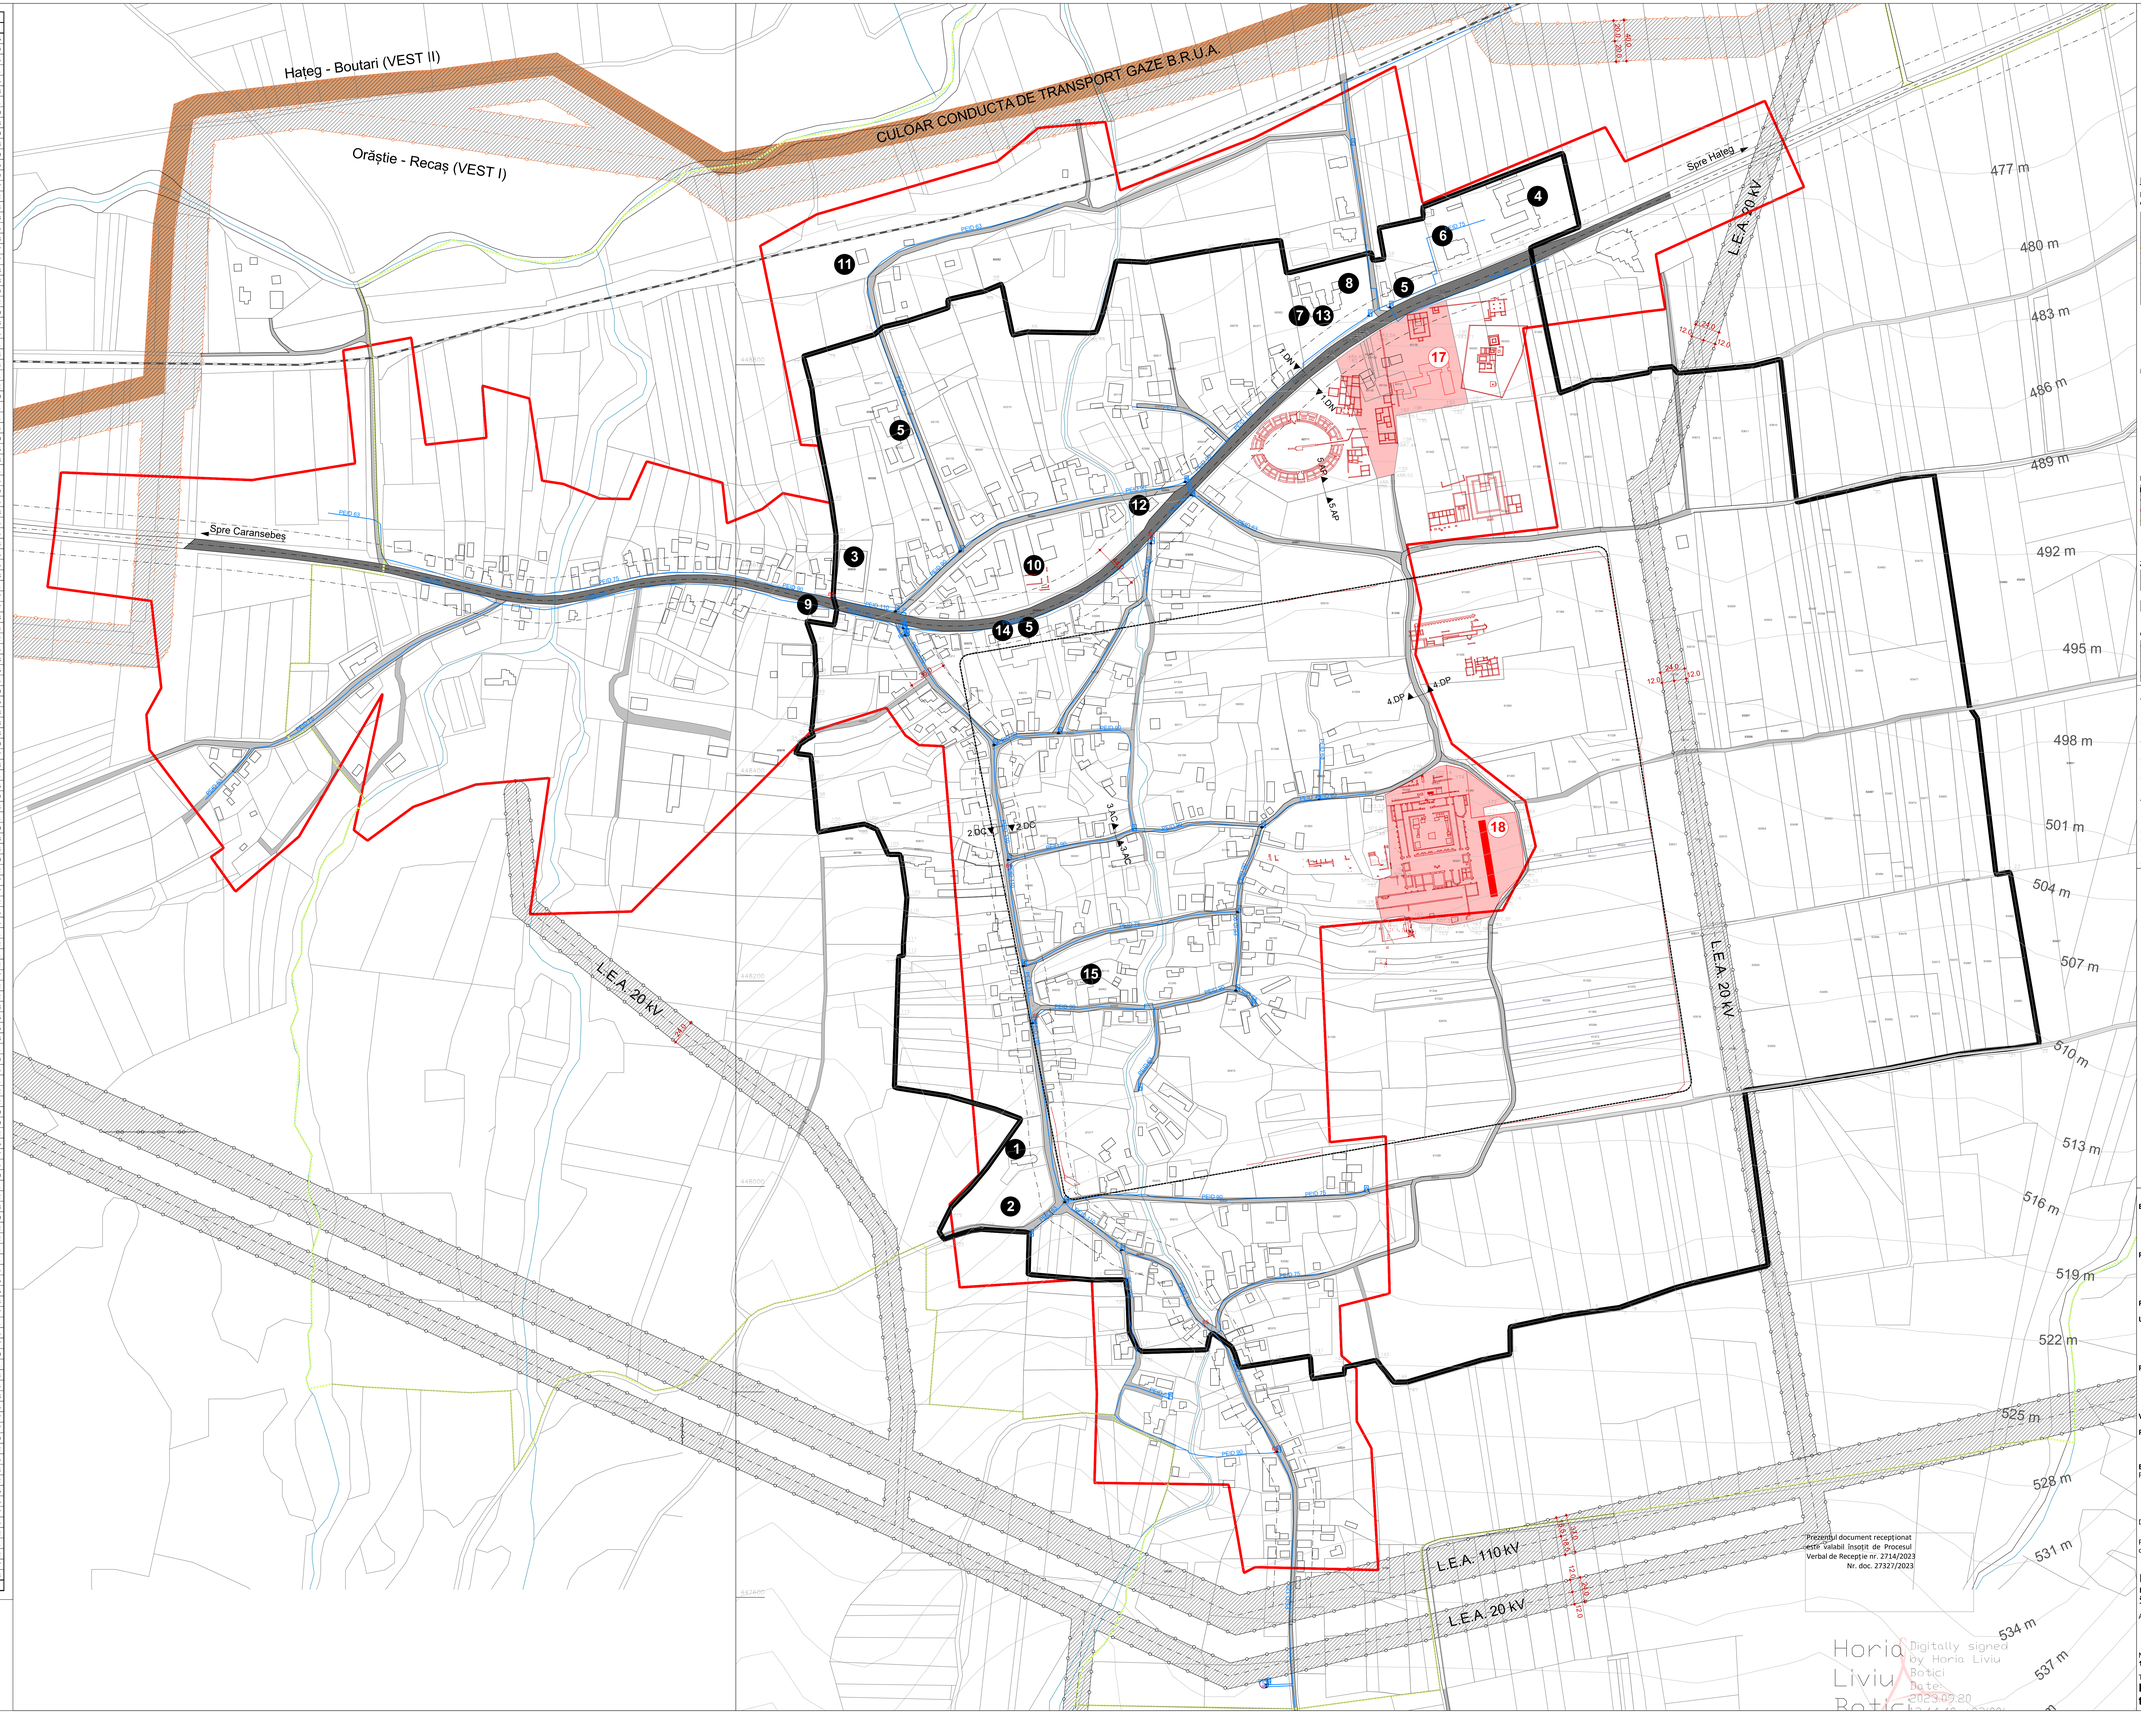

Legendă

Rețele de alimentare cu apă și de canalizare aflate în aria de operare a SC Apa Prod SA Deva

- Racord canal
- Conductă canal
- Conductă apă
- Conductă canal în conservare
- Conductă apă în conservare
- Conductă aducțiune în conservare
- Conductă aducțiune
- Branșament în conservare
- Branșament
- Cămin aducțiune
- Cămin apă
- Cămin canal
- Hidrant
- Cămin scada
- Rigolă
- Stație Hidrofor
- Stație pompare apă
- Stație pompare apă uzată
- Stație epurare apă uzată
- Rezervor
- Vană îngropată

Limite

- Limită PUZCP
- Perimetrul zonei intramuros
- Limită intravilan (aprobată prin PUG anterior - expirat)
- Limita bunului înscris în Lista Patrimoniului Mondial - LPM (nucleul sitului arheologic Ulpia Traiana Sarmizegetusa) cu codul 1718-017: Sarmizegetusa: Colonia Dacica Ulpia Traiana Augusta Dacica Sarmizegetusa ca parte a Frontierelor Imperiului Roman - Dacia, Inscriere în LPM prin decizia 46 COM 8B.25 din 31.07.2024

Zonă de protecție

- Zonă de protecție LEA
- Zonă de protecție față de infrastructură transport gaze
- Zonă de protecție față de infrastructura rutieră
  - 22 m stânga - dreapta față de DN 68
  - 18 m stânga - dreapta față de DC 86

Căi de comunicații

- Drumuri naționale
- Drumuri comunale
- Drumuri de exploatare
- Zonă căi de comunicații feroviare (dezafectată)

Instituții și servicii publice

1 Biserică ortodoxă
2 Cimitir ortodox
3 Cămin cultural
4 Școală gimnazială
5 Spațiu comercial
6 Muzeu
7 Postul de poliție
8 Farmacie
9 Grădiniță
10 Muzeul vechi
11 Gara Sarmizegetusa (dezafectată)
12 Poșta
13 Primăria Sarmizegetusa
14 Alimentație publică
15 Baza arheologică

Construcții propuse prin PNRR

17 Clădire cu spații muzeale și anexe, acces sit arheologic
Notă: Pe terenul destinat investiției "Clădire cu spații muzeale și anexe, acces sit arheologic" există rețele de alimentare cu energie electrică și apă și o fosă septică dezafectată care va fi refuncționalizată
18 Intrare Forul lui Traian
Notă: obiectivul "Intrare Forul lui Traian" nu are nevoie de branșament la niciun fel de rețea edilitară

Beneficiar: CONSILIUL JUTEAN HUNEDOARA
strada 1 Decembrie nr. 28
330025 Deva, județul Hunedoara
Tel. 0254 211350
www.cjhunedoara.ro

Proiectant general: S.C. ATELIER FKM S.R.L.
str. Somesului nr. 35
400165 Cluj Napoca, județul Cluj
CUI: 14982346
email: atelier@fkm.ro

Proiectanți de specialitate:

Urbanism: S.C. MONTAG STUDIO S.R.L.
str. George Clemenceau, nr. 3/3
400021 Cluj Napoca, județul Cluj
CUI: 46377639
email: panescu@gmail.com

Patrimoniu construit: S.C. QUATTRO DESIGN S.R.L.
str. Dionisie Lupu, nr. 50/9
Municipiul București, Sector 1
CUI: 16413534
email: office@quattrod.ro

Verificat:

Patrimoniu construit: arh. urb. **Irina Popescu - Criveanu**
specialist MCC 1/2/3/A/D/E/F/G
RUR A/B/C/D/E/F6/G5/G6

Echipa de elaborare:
Proiectat: arh. Bogdan Fodor
arh. urb. Eugen Pănescu
arh. urb. Irina Popescu - Criveanu
Desenat: arh. Gabriel Florian
Proiectant specialist cai de comunicatii rutiere: ing. Cristian Benuciu

Plan Urbanistic pentru Zona Construită Protejată
pentru obiectivele „Intrare Forul lui Traian" și „Clădire cu spații muzeale și anexe, acces sit arheologic" din cadrul sitului arheologic Colonia Ulpia Traiana Sarmizegetusa

Amplasament: **Localitatea Sarmizegetusa, comuna Sarmizegetusa** județul Hunedoara

N 0 20 40 100 200

Număr proiect:	Data:	Format:	Scara:
1961 / 03.10.2022	**Martie 2023_Rev01**	**A0+ (841x1264)**	**1:2000**

Titlul planșei: **Plan coordonare rețele tehnico-edilitare**
Cod planșă: **U11**

Limita PUZCP

Limita PUZCP

Limita PUZCP

Limita PUZCP

Limita PUZCP

Limita de proprietate investitie
Cladire cu spatii muzeale si anexe, acces sit arheologic

Spre Hațeg

44.0

PEID 75

PEID 50

PEID

PEID 110

PEID 90

PEID 90

PEID 110

PEID 90

PEID 63

Fig. F1

Fig. F19

Fig. A23

Fig. B2

Fig. A23

Fig. F1

STOP

60139

60138

60136

60135

60134

60137

FIG. 52

Borna existenta 54

Borna existenta 54

Fata sens unic 68

Carantebes 68

Hobita 86

44.0

INTOCMIT

Ing Muntean David

RECEPTIE TEHNICA OCPI

Beneficiar: CONSILIUL JUȚEȚEAN HUNEDOARA
strada 1 Decembrie nr. 28
330025 Deva, județul Hunedoara
Tel. 0254 211550
www.cjhunedoara.ro

Proiectant general: S.C. ATELIER FKM S.R.L.
str. Someșului nr. 15
400165 Cluj Napoca, județul Cluj
CUI: 14952346
email: atelier@fkm.ro

Proiectanți de specialitate:

Urbanism: S.C. MONTAG STUDIO S.R.L.
str. George Clemenceau, nr. 3/3
400021 Cluj Napoca, județul Cluj
CUI: 46377639
email: panescu@gmail.com

Patrimoniu construit: S.C. QUATTRO DESIGN S.R.L.
str. Dionisie Lupu, nr. 50/9
Municipiul București, Sector 1
CUI: 16413534
email: office@quattrod.ro

Verificat:

Patrimoniu construit: arh. urb. Irina Popescu - Crîveanu
specialist MCC 1/2/3/A/D/E/F/G
RUR A/B/C/D/E/F6/G5/G6

Echipa de elaborare:
Proiectat: arh. Bogdan Fodor
arh. urb. Eugen Pănescu
arh. urb. Irina Popescu - Crîveanu
Desenat: arh. Gabriel Florian

Specialist căi de comunicații rutiere: ing. Cristian Benuciu

Plan Urbanistic pentru Zona Construită Protejată
pentru obiectivele „Intrare Forul lui Traian" și „Cladire cu spatii muzeale și anexe, acces sit arheologic" din cadrul sitului arheologic Colonia Ulpia Traiana Sarmizegetusa

Amplasament: **Localitatea Sarmizegetusa, comuna Sarmizegetusa**
județul Hunedoara

N

Număr proiect:	Data:	Format:	Scara:
1961 / 03.10.2022	**Mar 2023_Rev00**	**A0+ (841x1368)**	**1:500**

Titlul planșei: **Plan de situatie existentă**

Cod planșă: **U12.1**

Limita PUZCP

Limita PUZCP

Limita PUZCP

Limita PUZCP

Limita PUZCP

acostament balast 50cm
banda de incadrare 50cm
banda de circulae 3.50m

acostament balast 50cm
banda de incadrare 50cm
banda de circulae 3.50m

acostament balast 50cm
banda de incadrare 50cm
banda de circulae 3.50m

Parcare recomandata
km.54+288

Parcare principala
km.54+063

Parcare recomandata
km.53+845

trecere pietoni propusa
km.54+090

Santier drumuri
km.54+090

km. 54+288

km. 54+408

Halteg

Traseu pietonal propus
între parcare si muzeu

Cladire propusa
- Parter

Limita construibilitate

Limitade proprietateinvese
Cladirecu spai muzealeşi anexe, acces sit arheologic
- fără împrejmuire

Hmax = 15 m

73.0m - distanta de la axul DN68 la limita posterioara parcare recomandata

126.0m - distanta de la axul DN68 la limita posterioara parcare recomandata

54.0m - distanta de la axul DN68 la limita cladire propusa

36.0m - distanta de la axul DN68 la limita parcare recomandata

Cataneabas

R6.00

R6.00

strada existenta

V1

V2

V3

INTOCMIT

ing Muntean David

RECEPTIE TEHNICA OCPI

Beneficiar: CONSILIUL JUDEŢEAN HUNEDOARA
strada 1 Decembrie nr. 28
330025 Deva, judeţul Hunedoara
Tel. 0254 211350
www.cjhunedoara.ro

Proiectant general: S.C. ATELIER FKM S.R.L.
str. Somesului nr. 35
400165 Cluj Napoca, judeţul Cluj
CUI: 14952346
email: atelier@fkm.ro

Proiectanţi de specialitate:

Urbanism: S.C. MONTAG STUDIO S.R.L.
str. George Clemenceau, nr. 3/3
400021 Cluj Napoca, judeţul Cluj
CUI: 46377639
email: panescu@gmail.com

Patrimoniu construit: S.C. QUATTRO DESIGN S.R.L.
str. Dionisie Lupu, nr. 50/9
Municipiul Bucureşti, Sector 1
CUI: 16413534
email: office@quattrod.ro

Verificat:

Patrimoniu construit: arh. urb. **Irina Popescu - Criveanu**
specialist MCC 1/2/3/A/D/E/F/G
RIUR A/B/C/D/E/F/G/G/G6

Echipa de elaborare:
Proiectat:
arh. Bogdan Fodor
arh. urb. Eugen Pănescu
arh. urb. Irina Popescu - Criveanu
Desenat:
arh. Gabriel Florian

Specialist căi de comunicaţii rutiere: ing. Cristian Benuciu

Plan Urbanistic pentru Zona Construită Protejată

pentru obiectivele „Intrare Fond lui Traian" şi „Cladire cu spaţii muzeale şi anexe, acces sit arheologic" din cadrul sitului arheologic Colonia Ulpia Traiana Sarmizegetusa

Amplasament: **Localitatea Sarmizegetusa, comuna Sarmizegetusa** judeţul Hunedoara

N

Număr proiect:	Data:	Format:	Scara:
1961 / 03.10.2022	**Mar 2023_Rev02**	**A0+ (841x1368)**	**1:500**

Titlul planşei:
Plan de situatie propusă
Detaliu de amenajare circulatie

Cod planşă:
U12.2